



VODOVOD HDPE 110 | L=70,0 m

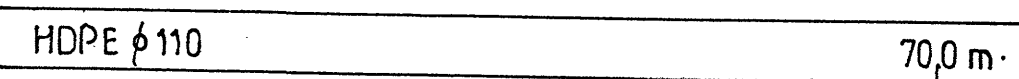

BETON	ZELEŇ
-------	-------



ELEKTRO 2x KOLENO 110/45°
 ELEKTRO KOLENO 60°/110
 HDPE 100 Ø 110
 EL KOLENO 45°/110
 VIZ VŠ
 LEM. NÁKRUŽ. Ø 110
 EL KOLENO 110/45°
 Š DN 100 PN 1,6
 4°
 TP KUS DN 100 l=1,0m
 PATKOVÉ KOLENO LITINA DN 100
 LEMOVÝ NÁKRUŽEK Ø 110
 PRÍRUBA K LEM. NÁKRUŽKU

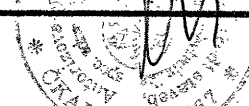PROJEKTANT	KRESLIL		
PLANDOR	PLANDOR		
INVESTOR: VOP CZ s.p. DUKELSKÁ 102			
SENOV U N.JICINA			
AKCE:			FORMÁT DATUM ÚČEL ZAK. ČÍSLO
MODERNIZACE VODOVODNÍHO ŘÁDU V AREÁLU VOP CZ, S.P.			3A4 6/019 PS 5
OBSAH:			MĚŘÍTKO: 1:500
SITUACE, PODELNÝ PROFIL			Č. VÝK.: D.1301