



PŮDORYS, ŘEZ I-I', II-II', KLADEČSKÝ PLÁN M 1 : 50


PŮDORYS

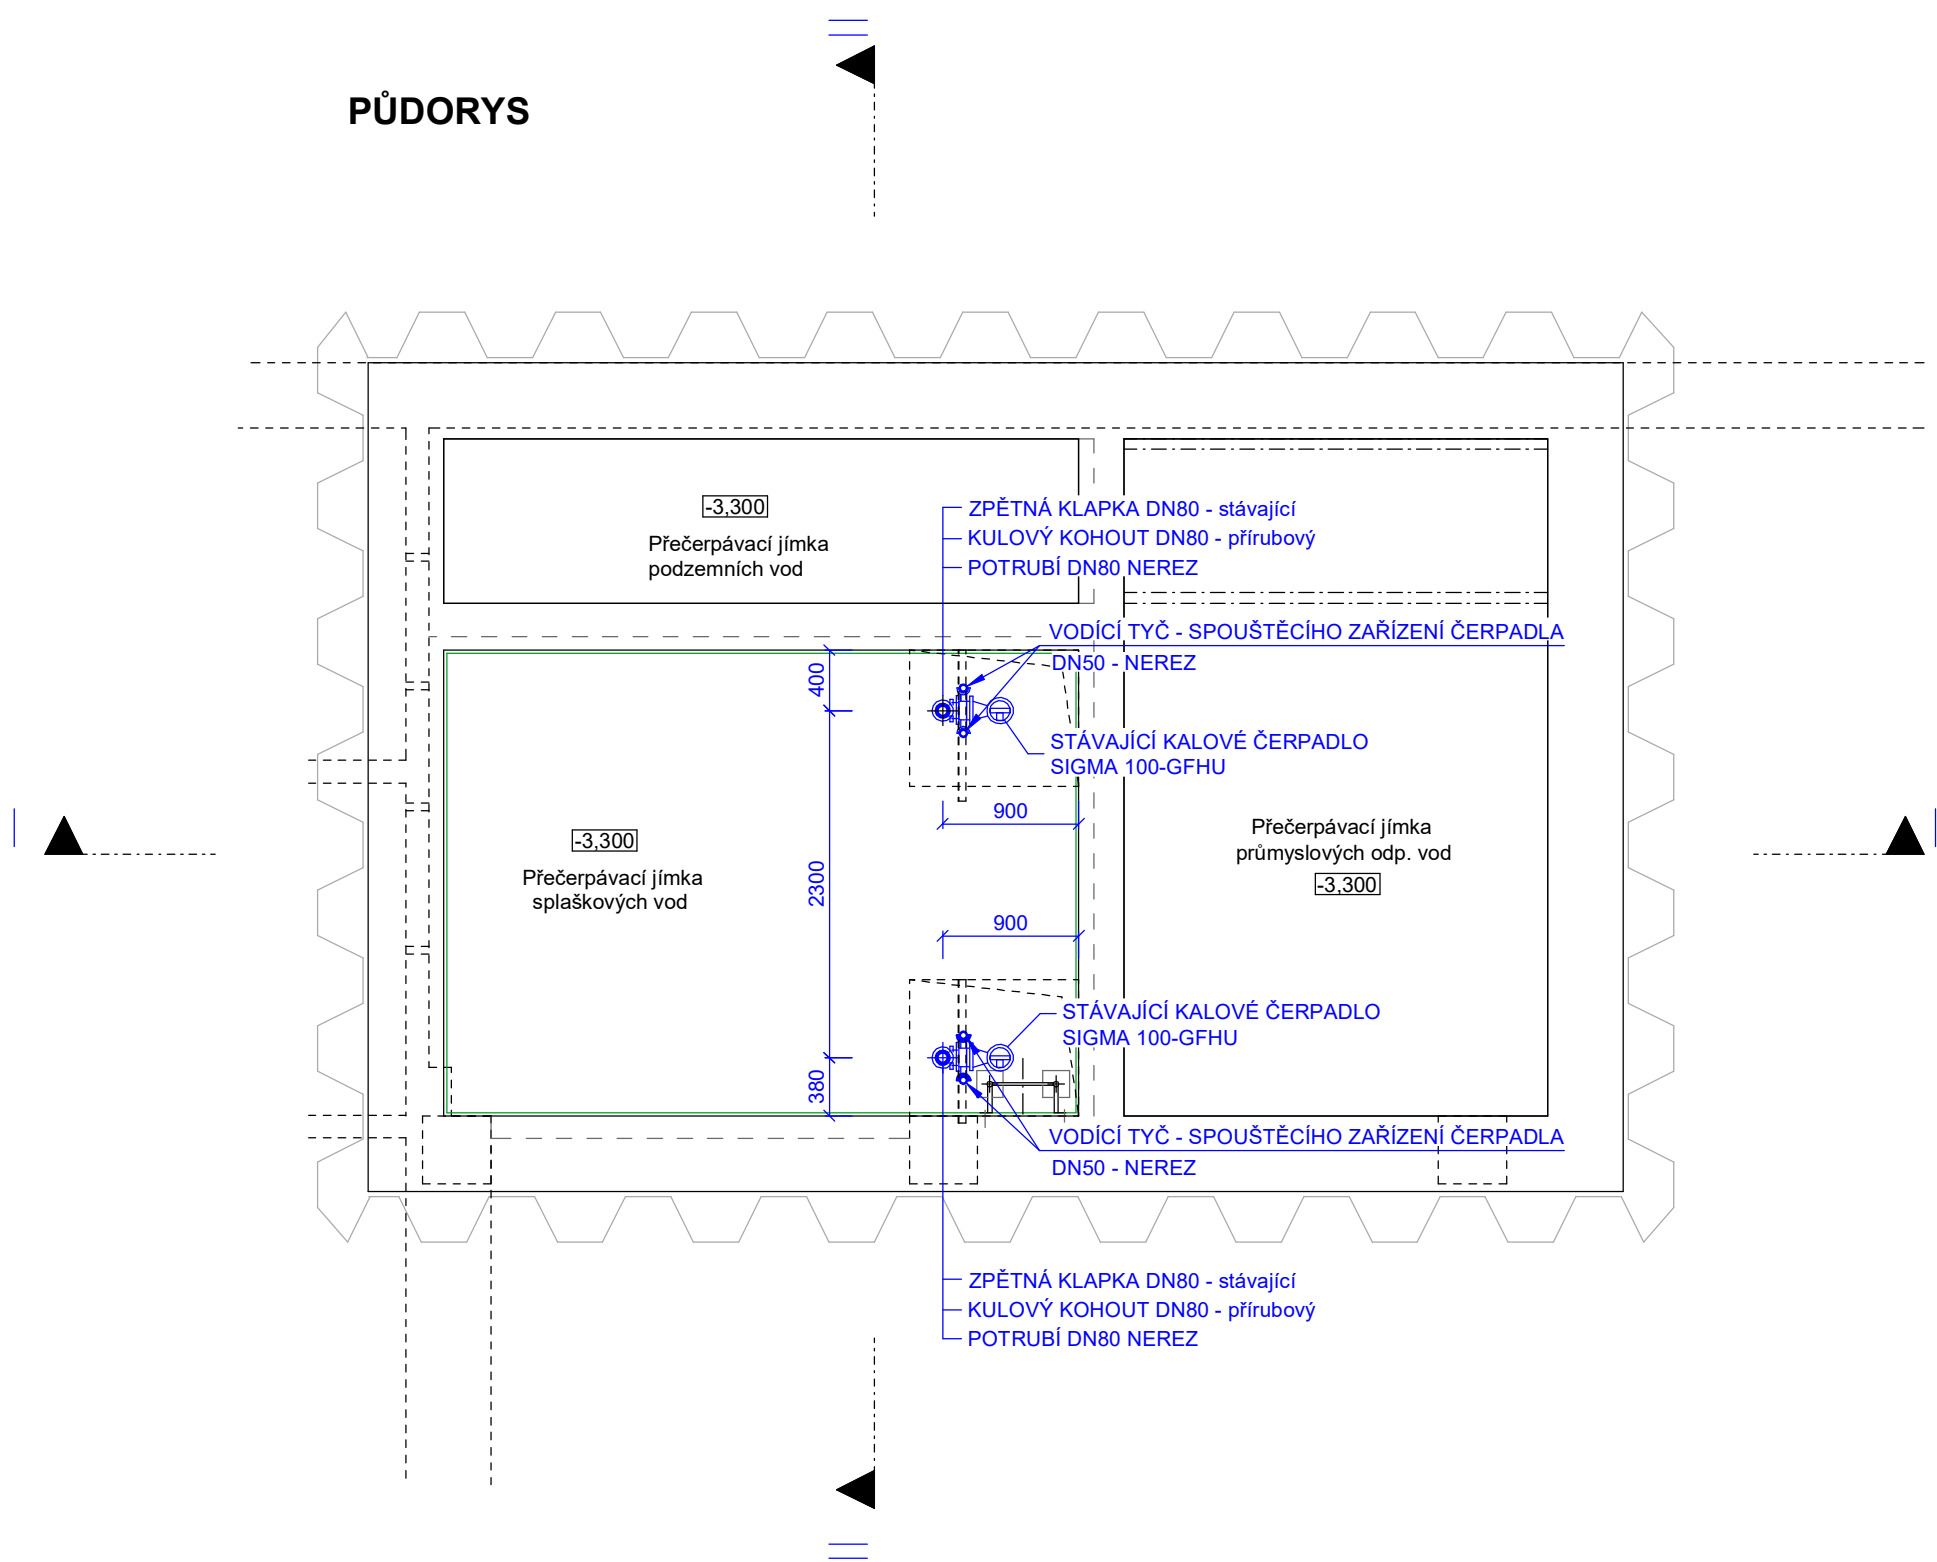

KLADEČSKÝ PLÁN STROPU

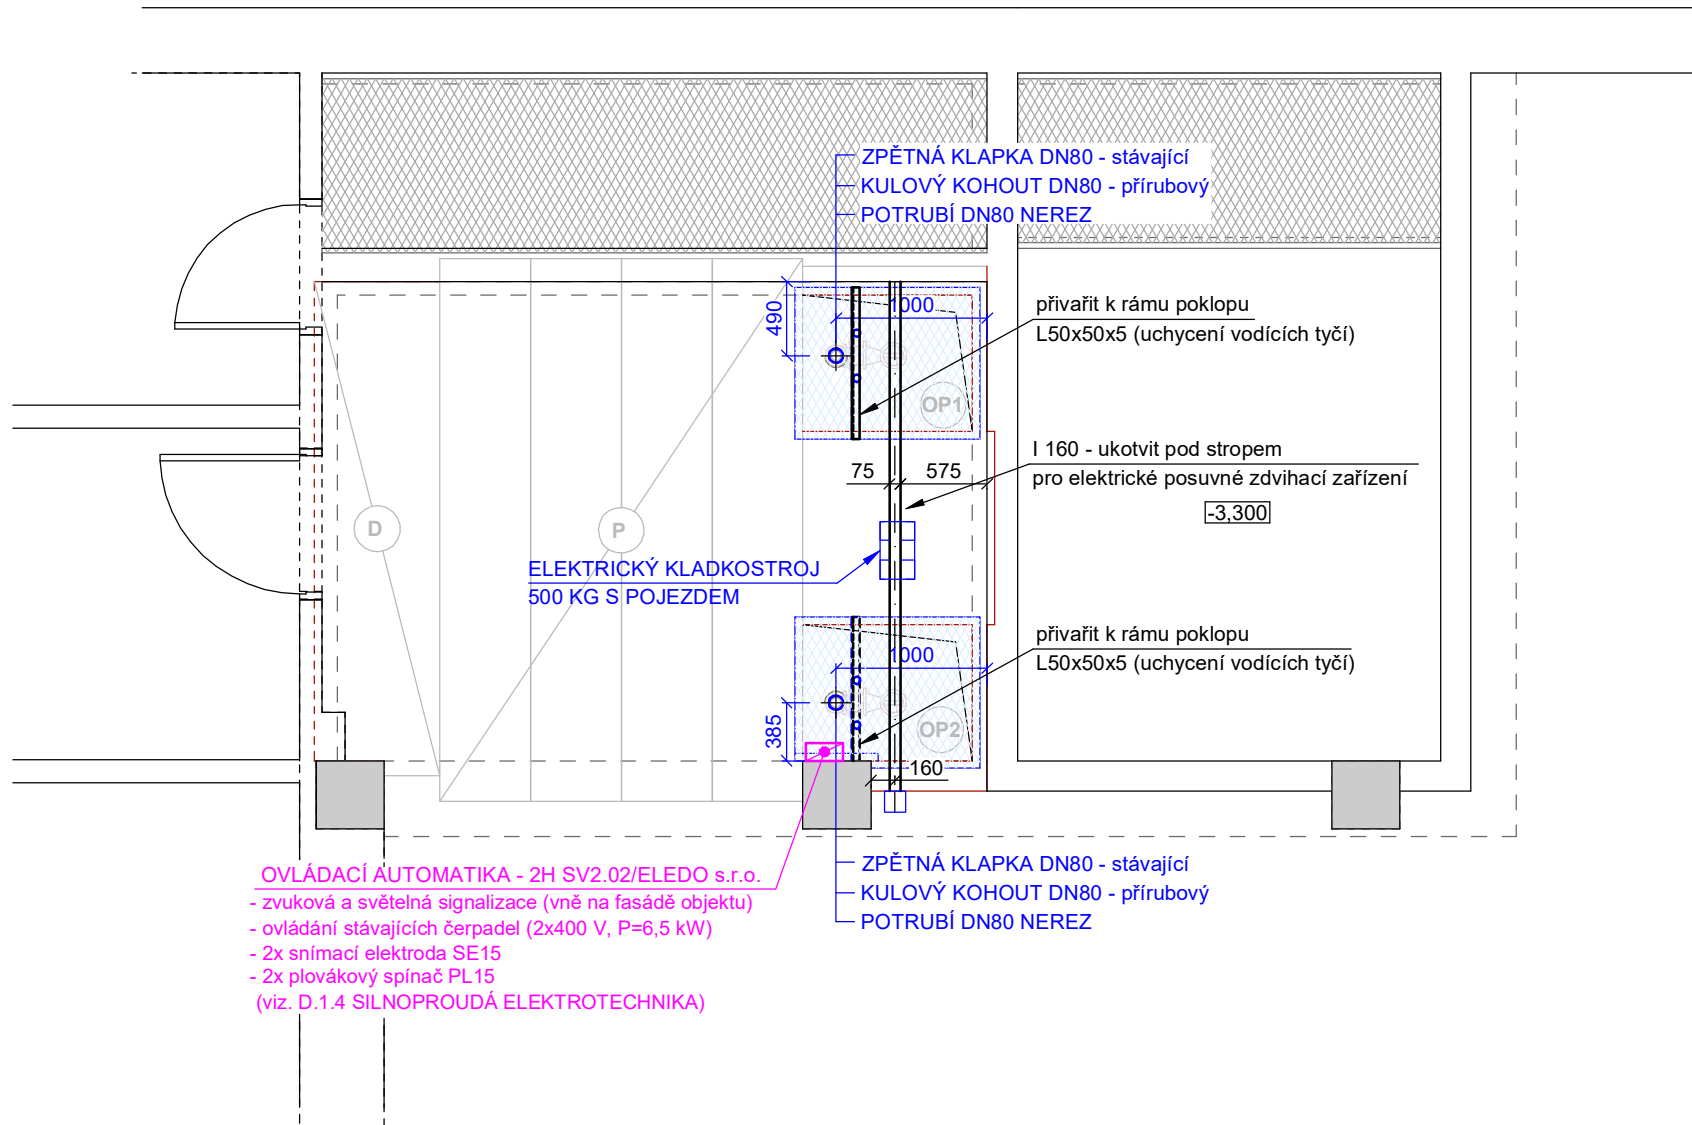


ŘEZ II - II'

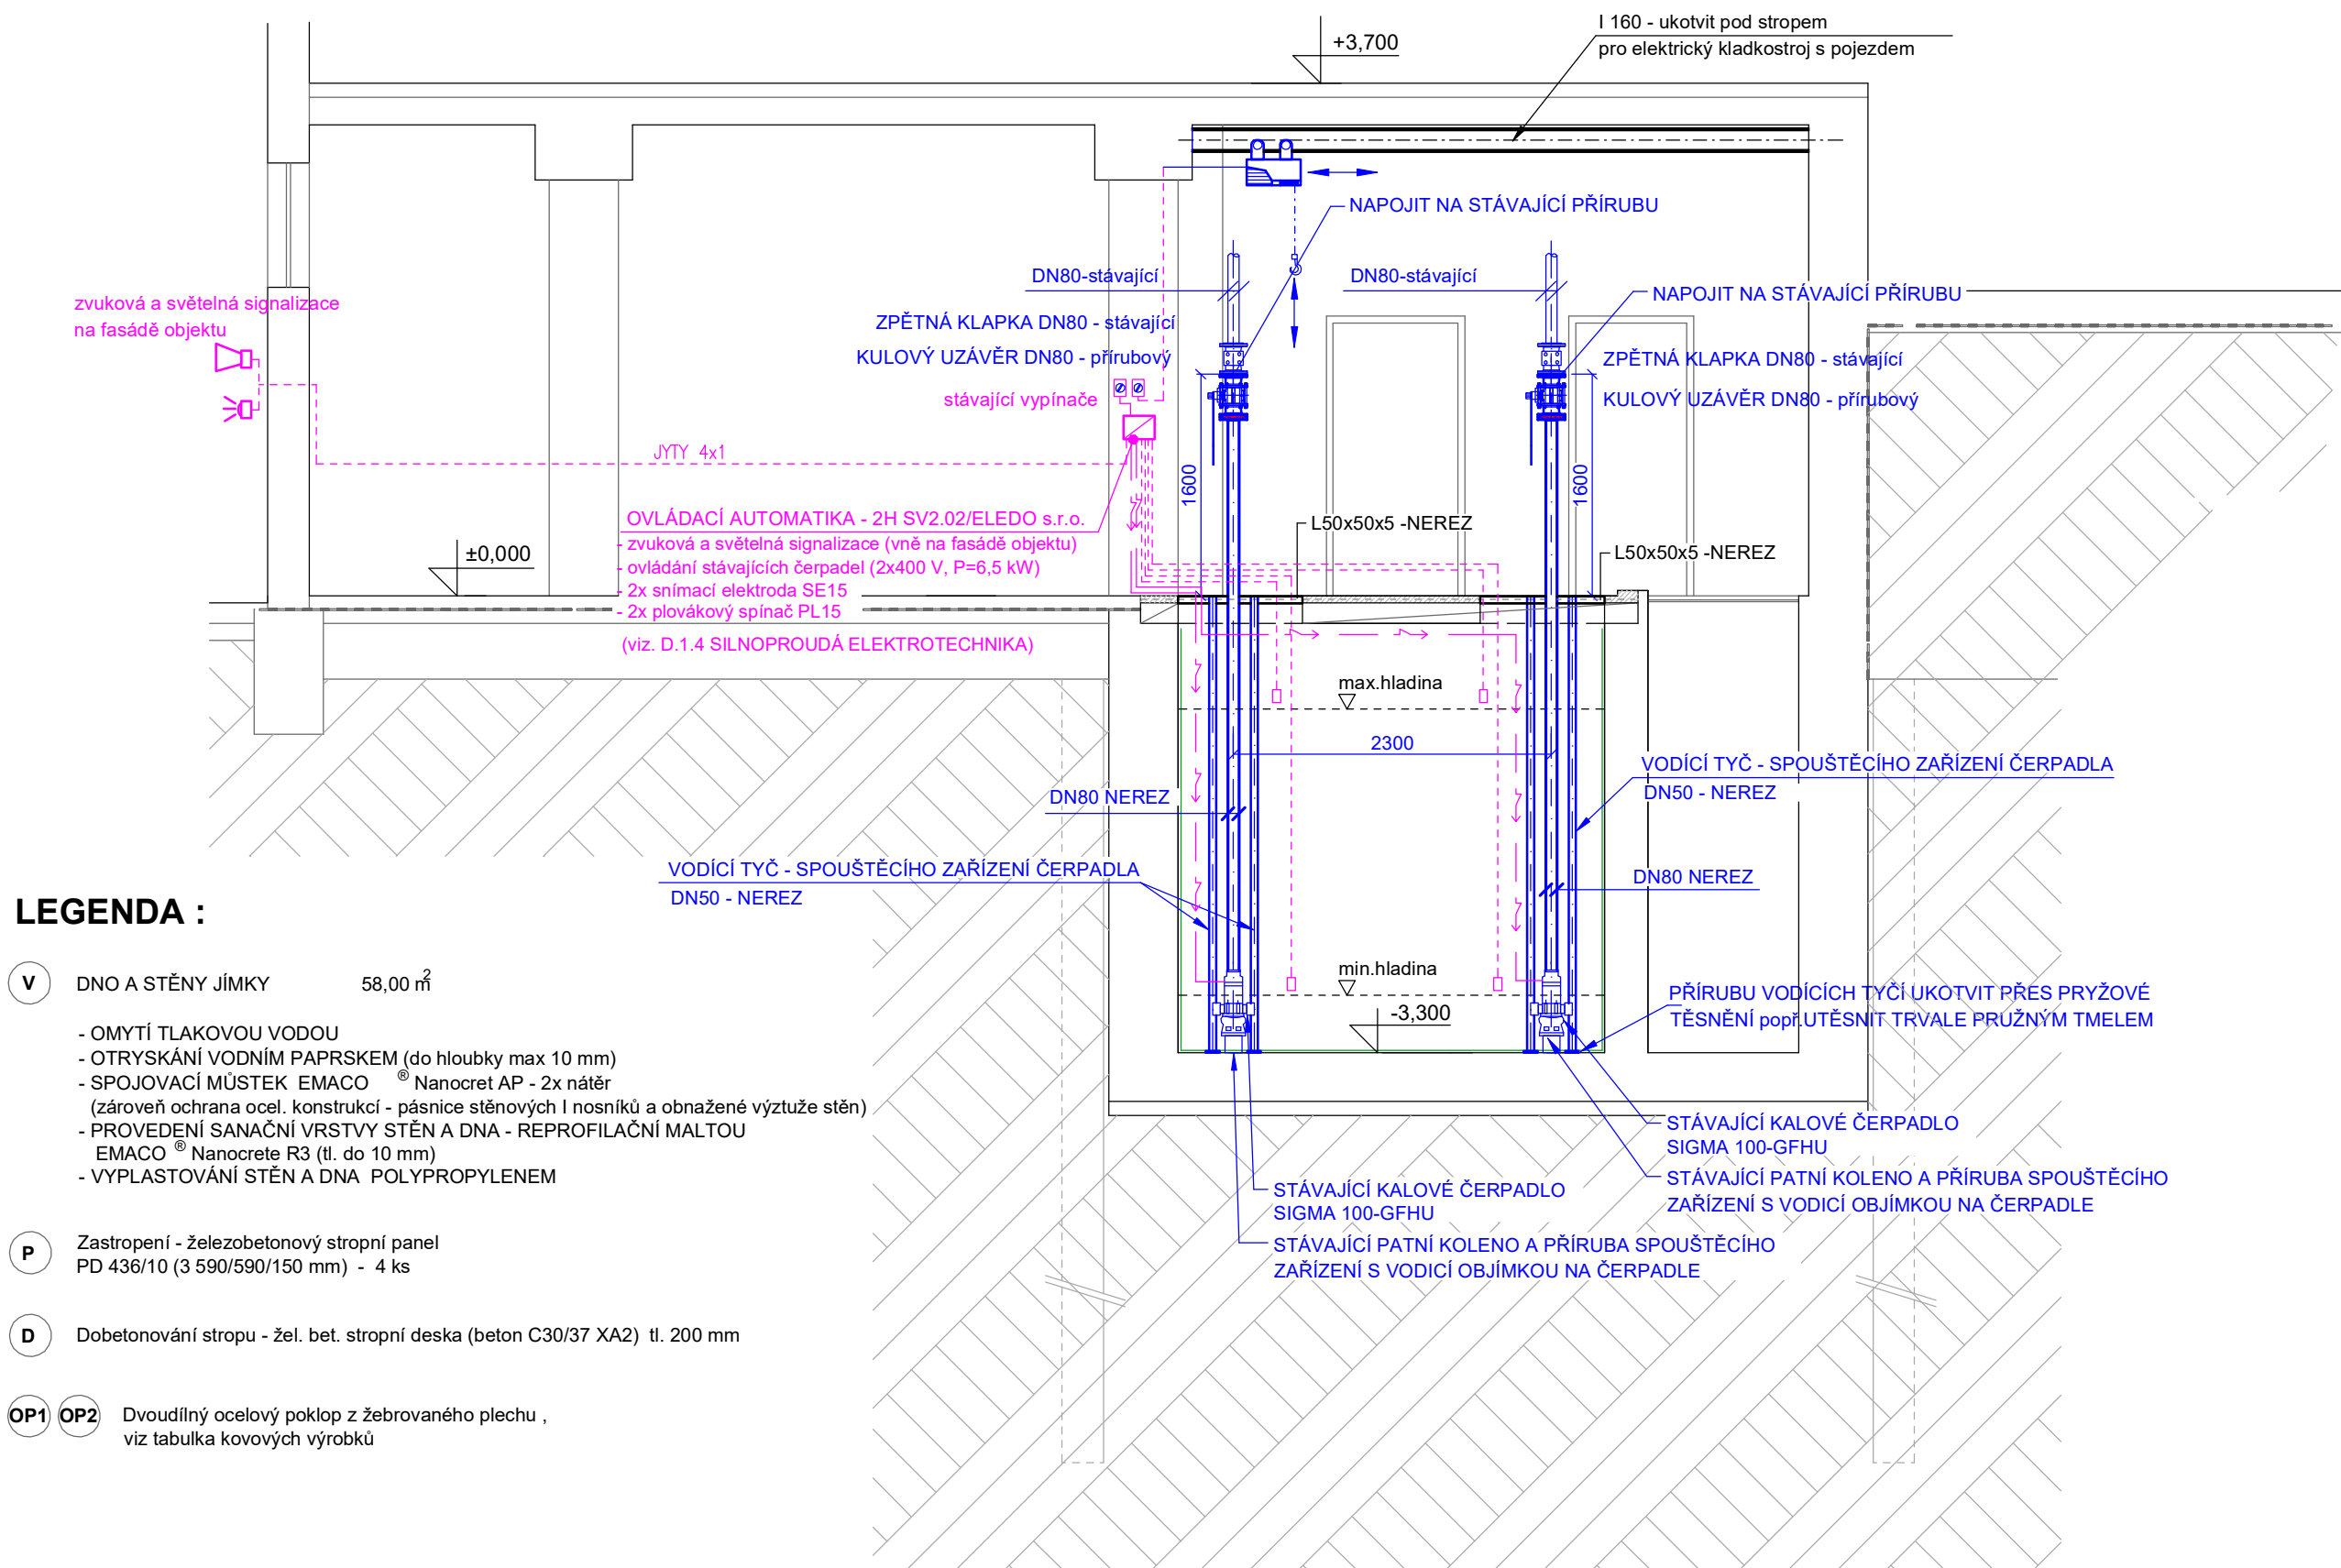

LEGENDA :

- V** DNO A STĚNY JÍMKY 58,00 m²
- OMYTÍ TLAKOVOU VODOU
 - OTRYSKÁNÍ VODNÍM PÁPRSKEM (do hloubky max 10 mm)
 - SPOJOVACÍ MŮSTEK EMACO[®] Nanocret AP - 2x nátěr (zároveň ochrana ocel. konstrukcí - pásnice stěnových I nosníků a obnažené výztuže stěn)
 - PROVEDENÍ SANAČNÍ VRSTVY STĚN A DNA - REPROFILAČNÍ MALTOU EMACO[®] Nanocrete R3 (tl. do 10 mm)
 - VYPLASTOVÁNÍ STĚN A DNA POLYPROPYLENEM
- P** Zastropení - železobetonový stropní panel PD 436/10 (3 590/590/150 mm) - 4 ks
- D** Dobetonování stropu - žel. bet. stropní deska (beton C30/37 XA2) tl. 200 mm
- OP1 OP2** Dvoudílný ocelový poklop z žebrovaného plechu, viz tabulka kovových výrobků

ŘEZ I - I'

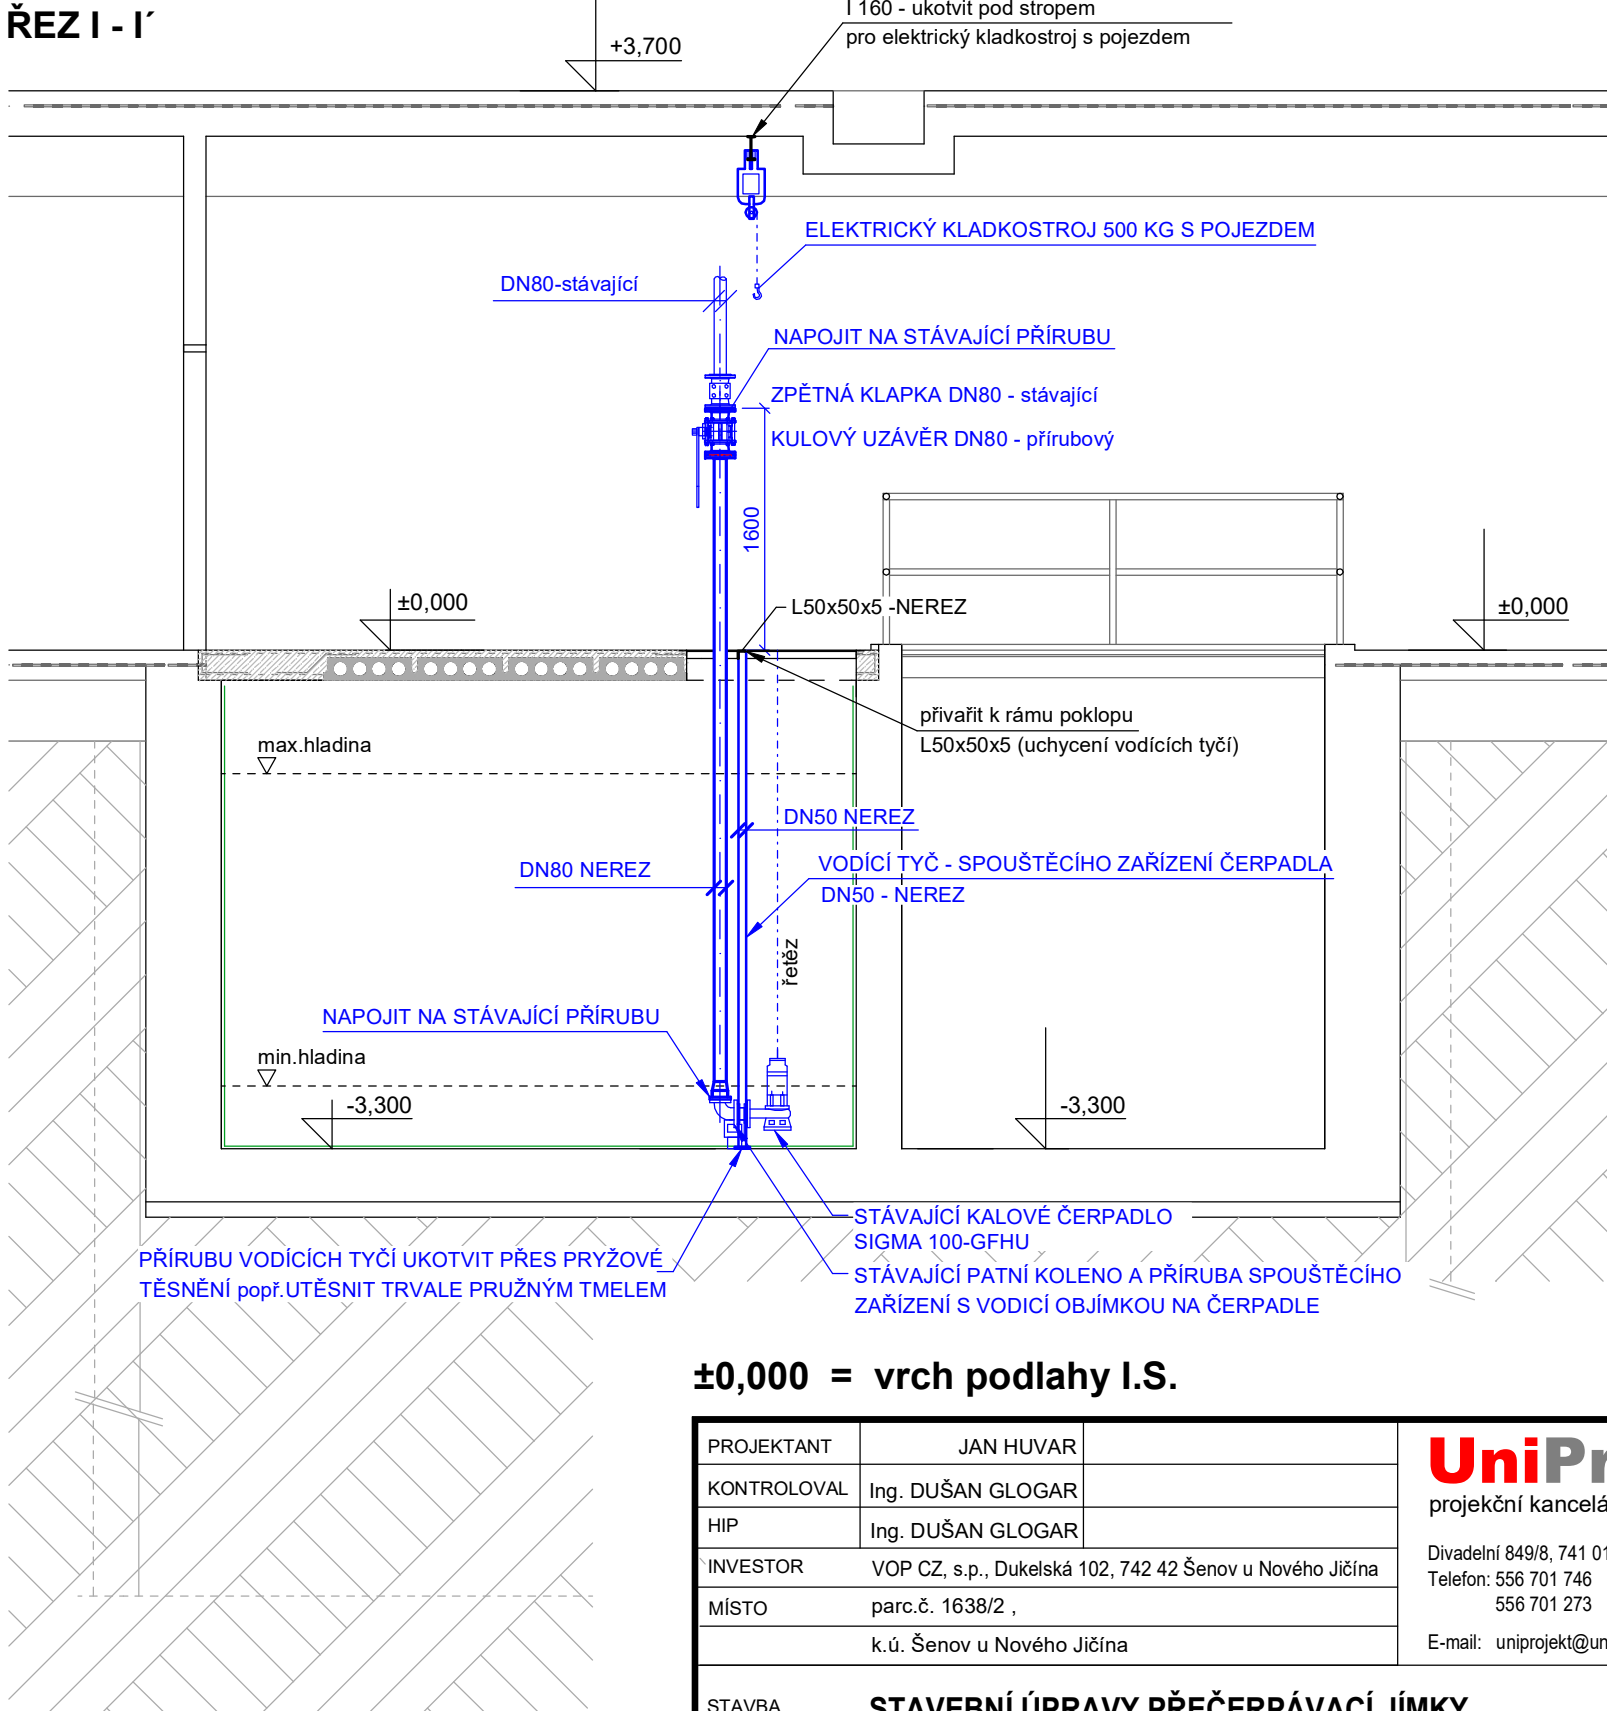

±0,000 = vrch podlahy I.S.

PROJEKTANT	JAN HUVAR	<div>UniProjekt</div> <div>projektční kancelář</div> <div>Divadelní 849/8, 741 01 Nový Jičín</div> <div>Telefon: 556 701 746</div> <div>556 701 273</div> <div>E-mail: uniprjekt@uniprjekt-nj.cz</div>	VÝTIŠK ČÍSLO
KONTROLOVAL	Ing. DUŠAN GLOGAR		
HIP	Ing. DUŠAN GLOGAR		
INVESTOR	VOP CZ, s.p., Dukelská 102, 742 42 Šenov u Nového Jičína		
MÍSTO	parc.č. 1638/2 , k.ú. Šenov u Nového Jičína		
STAVBA	STAVEBNÍ ÚPRAVY PŘEČERPÁVACÍ JÍMKY		STUPEŇ DOKUMENTACE Dokumentace pro provádění stavby
OBJEKT	SO 01 - přečerpávací jímka		ČÍS.ZAKÁZKY 04/2020
ČÁST	D.1.4 Technika prostředí staveb D.1.4.b) Výkresová část		MĚŘÍTKO 1:50
NÁZEV VÝKRESU	PŮDORYS, ŘEZ I-I', II-II'		DATUM 03/2020
			FORMÁT 6XA4
			Č.VÝKR. 01