



PŮDORYS

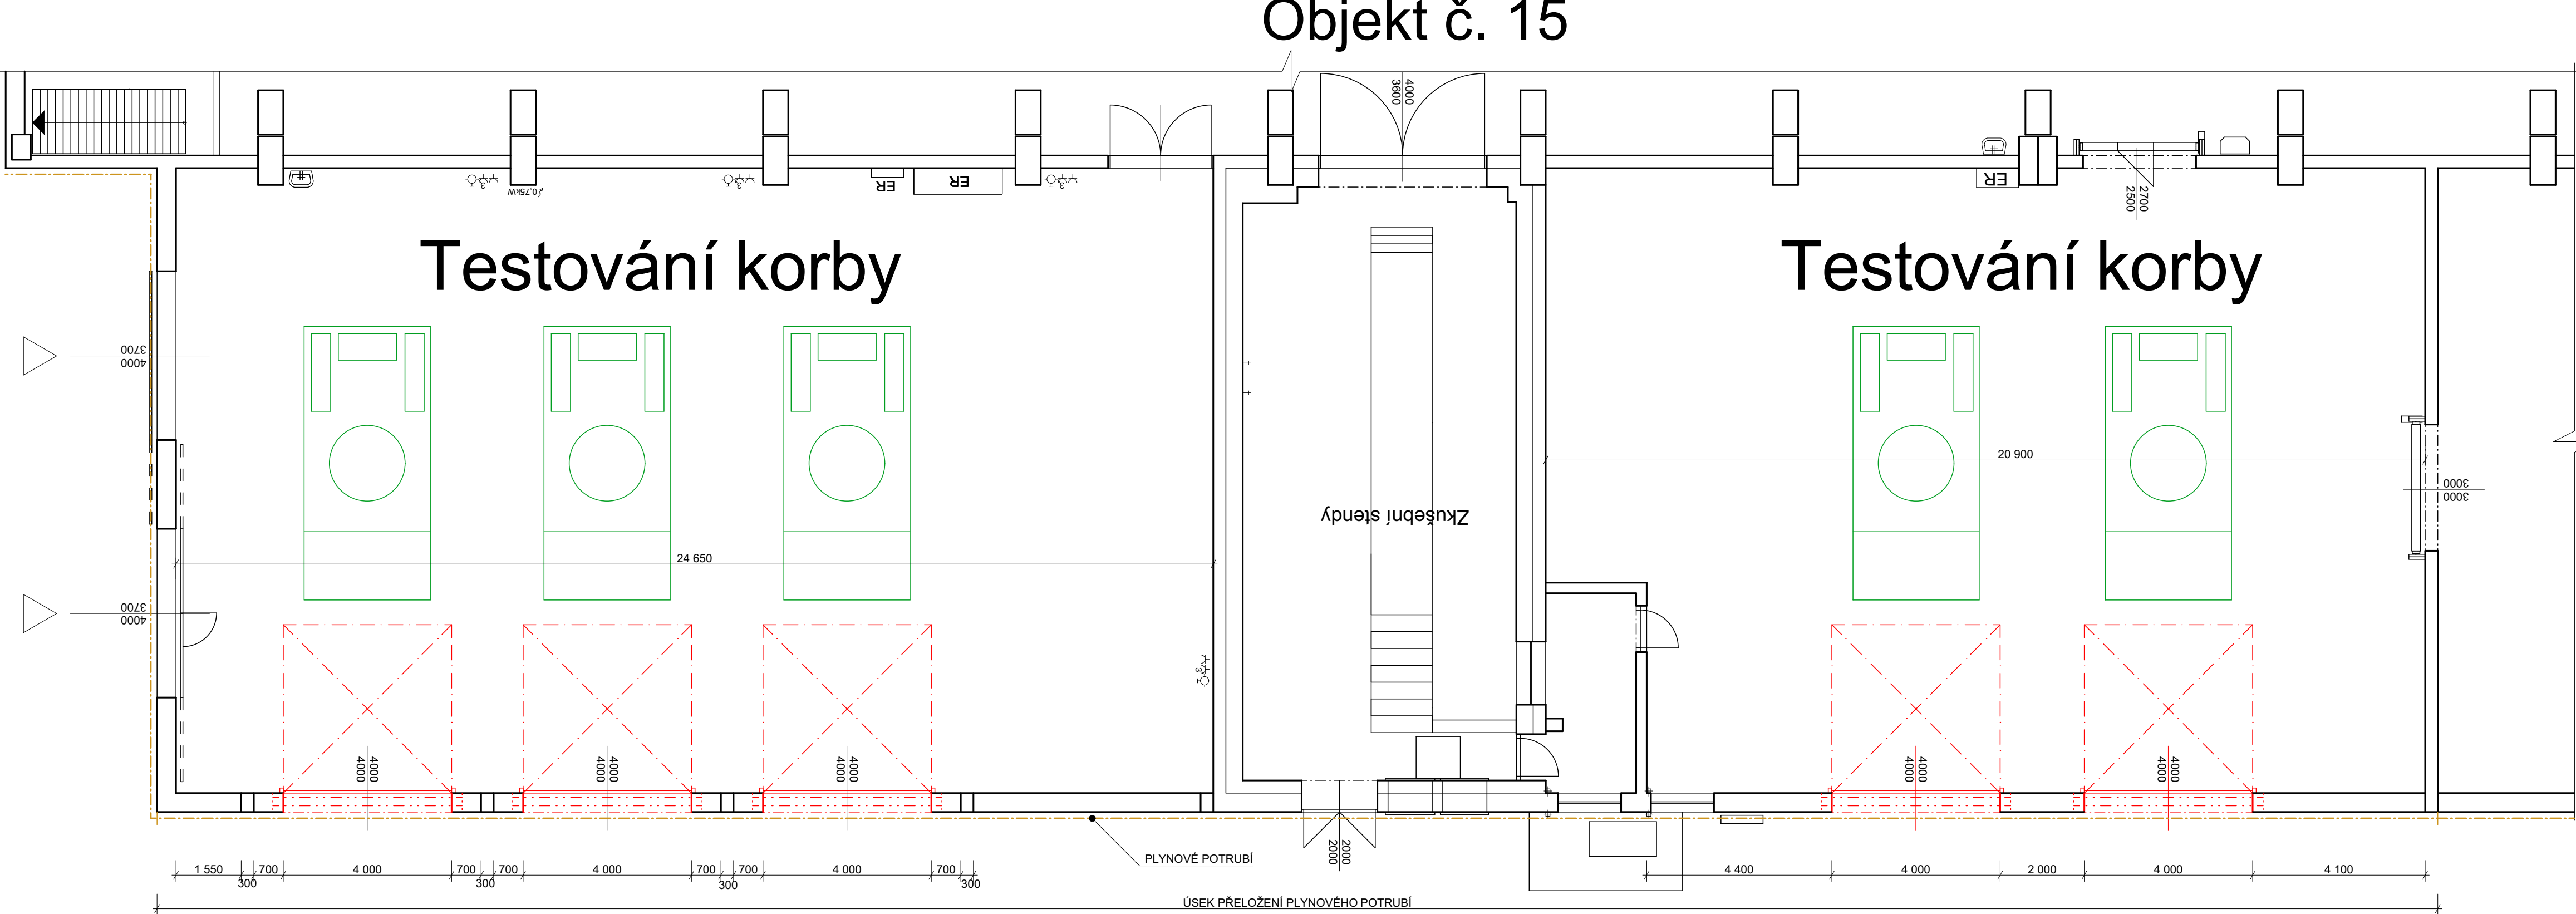

POHLED

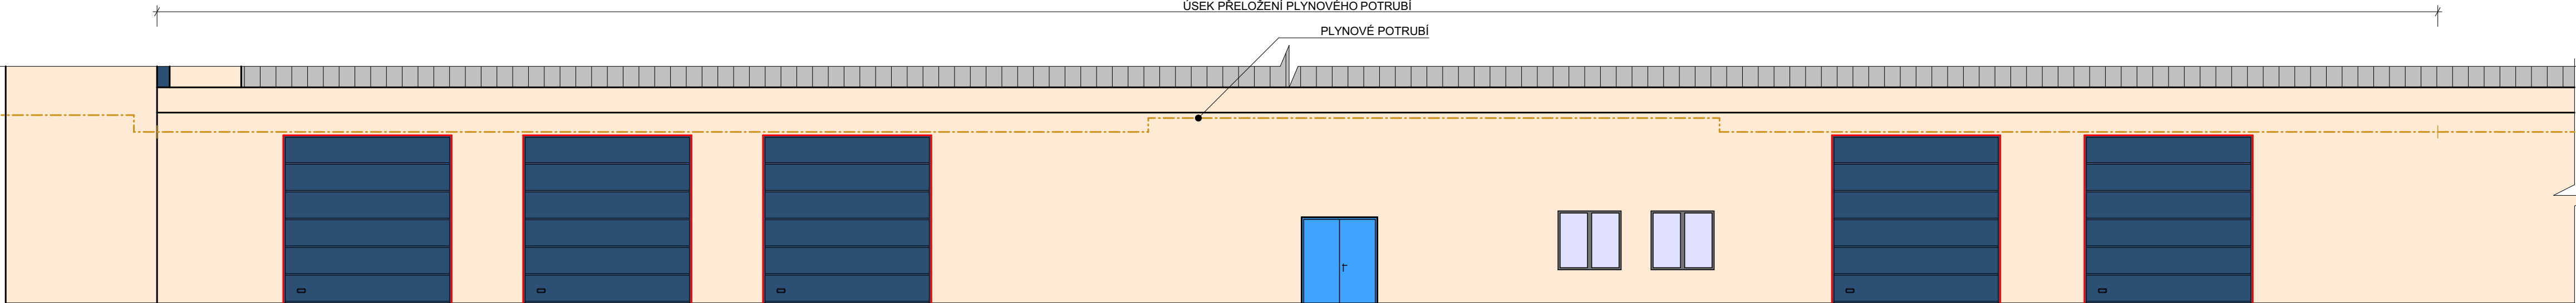

PROSTORY PRO TESTOVÁNÍ KORB
- OBJEKT Č. 15

POZNÁMKA:
DO HALY Č. 15 BUDOU NOVĚ VYTVOŘENY OTVORY PRO OSazení NOVÝCH SEKČNÍCH VRAT S EL. OVLÁDÁNÍM. NAD NOVĚ VZNIKLE OTVORY BUDOU OSÁZENY PŘEKLADY Z OCELOVÝCH VÁLCOVANÝCH NOSNÍKŮ. PŘED REALIZACÍ OTVORŮ DOJDE K PŘELOŽENÍ PLYNOVÉHO POTRUBÍ

0.000 = 264,55 m n.m. (B.p.v.) = úroveň podlahy v 1NP

PROJEKTANT	Ing. TOMÁŠ MIČKA	UniProjekt projektční kancelář	VÝTIŠK ČÍSLO
KONTROLOVAL	Ing. DUŠAN GLOGAR		
HIP	Ing. DUŠAN GLOGAR		
INVESTOR	VOP CZ, s.p.; Šenov u Nového Jičína, Dukelská 102, 742 42	Divadelní 849/8, 741 01 Nový Jičín	
MÍSTO STAVBY	parc. č.: 1638/69	Telefon: 558 701 746	
	k.ú.: Šenov u Nového Jičína (707546)	558 701 273	
		E-mail: uniprjekt@uniprjekt-nj.cz	
STAVBA	NOVÉ PROSTORY PRO SKLADOVÁNÍ CV90		STUPĚN DOKUMENTACE
OBJEKT	SO 01 NOVÁ HALA		STUDIE
ČÁST	D.1.1 - Architektonicko-stavební řešení D.1.1 b) Výkresová část		ČÍS.ZAKÁZKY
NÁZEV VÝKRESU	PŮDORYS - STUDIE		MĚŘÍTKO 1:100
			DATUM 06/2024
			FORMÁT 4 x A4
			Č.VÝKR. 01