


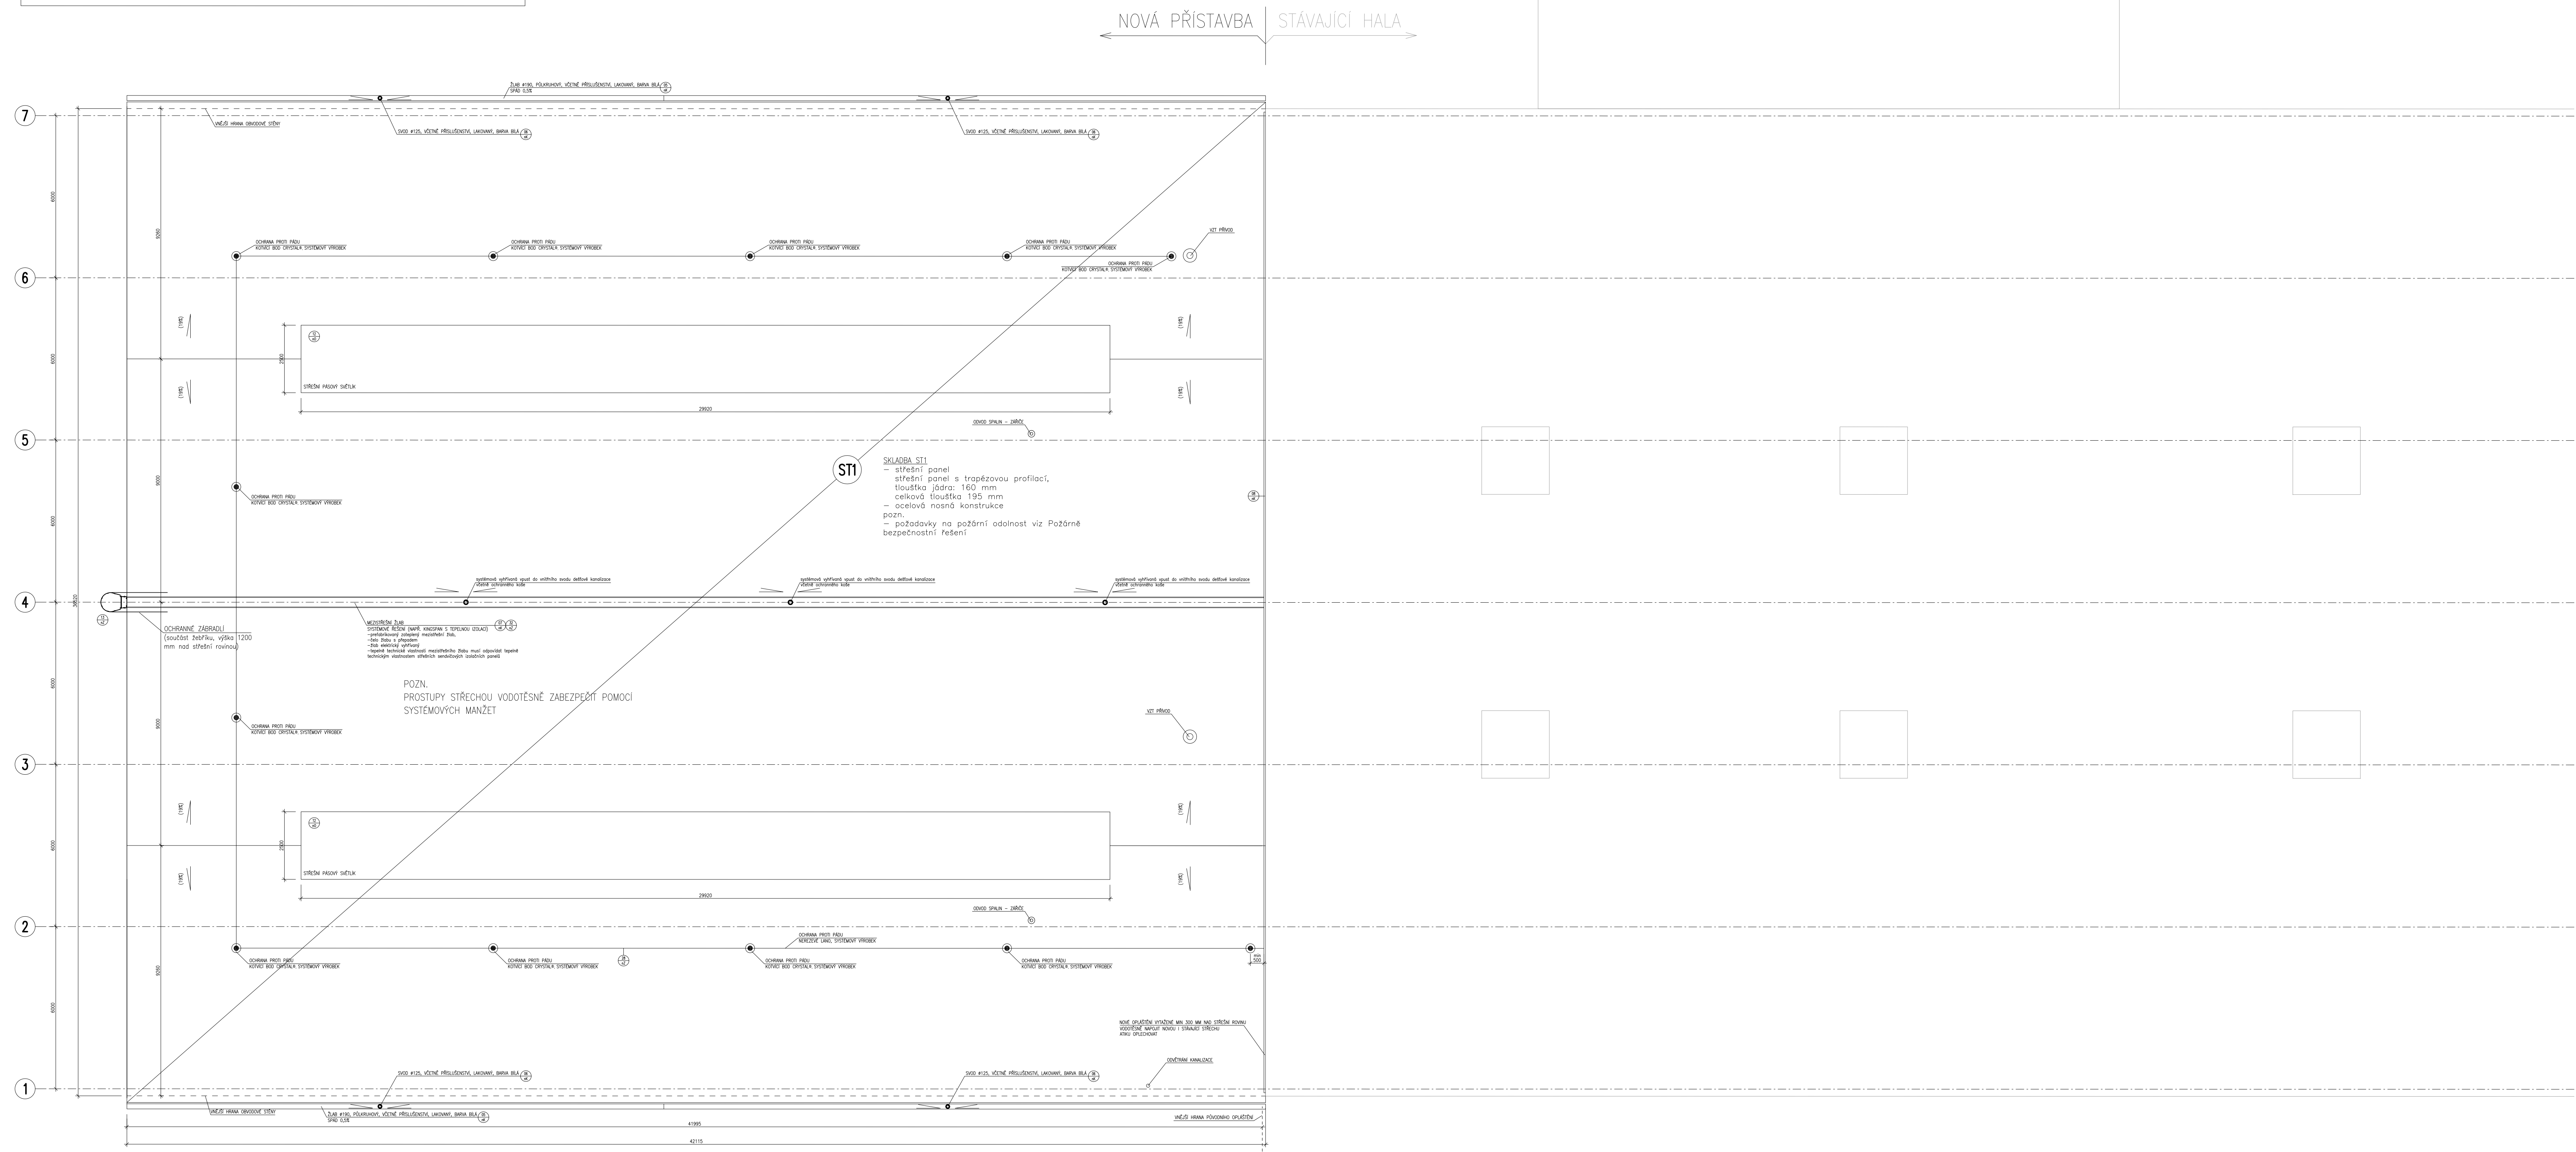

PŮDORYS STŘECHY



R01 – změna haly

POZN. všechny uvedené výrobky je možné, při dodržení stejných parametrů a vlastností, nahradit výrobky jiného výrobce

KONTROLOVAL	ING. MARTIN MRLIK	 
VYPRACOVAL	ING. ANTONIN POSPIŠIL	
ZODPOVĚDNÝ PROJEKTANT	ING. ANTONIN POSPIŠIL	
SCHVÁLIL	ING. JAN HURTIK	
ČÍSLO ZAKÁZKY	2014_01	
INVESTOR	VOP CZ s.p., ŠENOV u NOVEHO JIČINA, DUKELSKÁ 102	
STAVBA	VOP Šenov u Nového Jičína LAKOVNA – PŘÍSTAVBA OBJEKTU 36	
OBJEKT	SO 02.1 SA – Stavební a architektonické řešení	
NAZEV	NOVÁ PŘÍSTAVBA – PŮDORYS STŘECHY	
		DATUM 03./2014 FORMÁT 10 x A4 ÚČEL DVD MĚŘÍTKO 1:100 ARCH. ČÍSLO 2014_01
		02.1-10-07

