
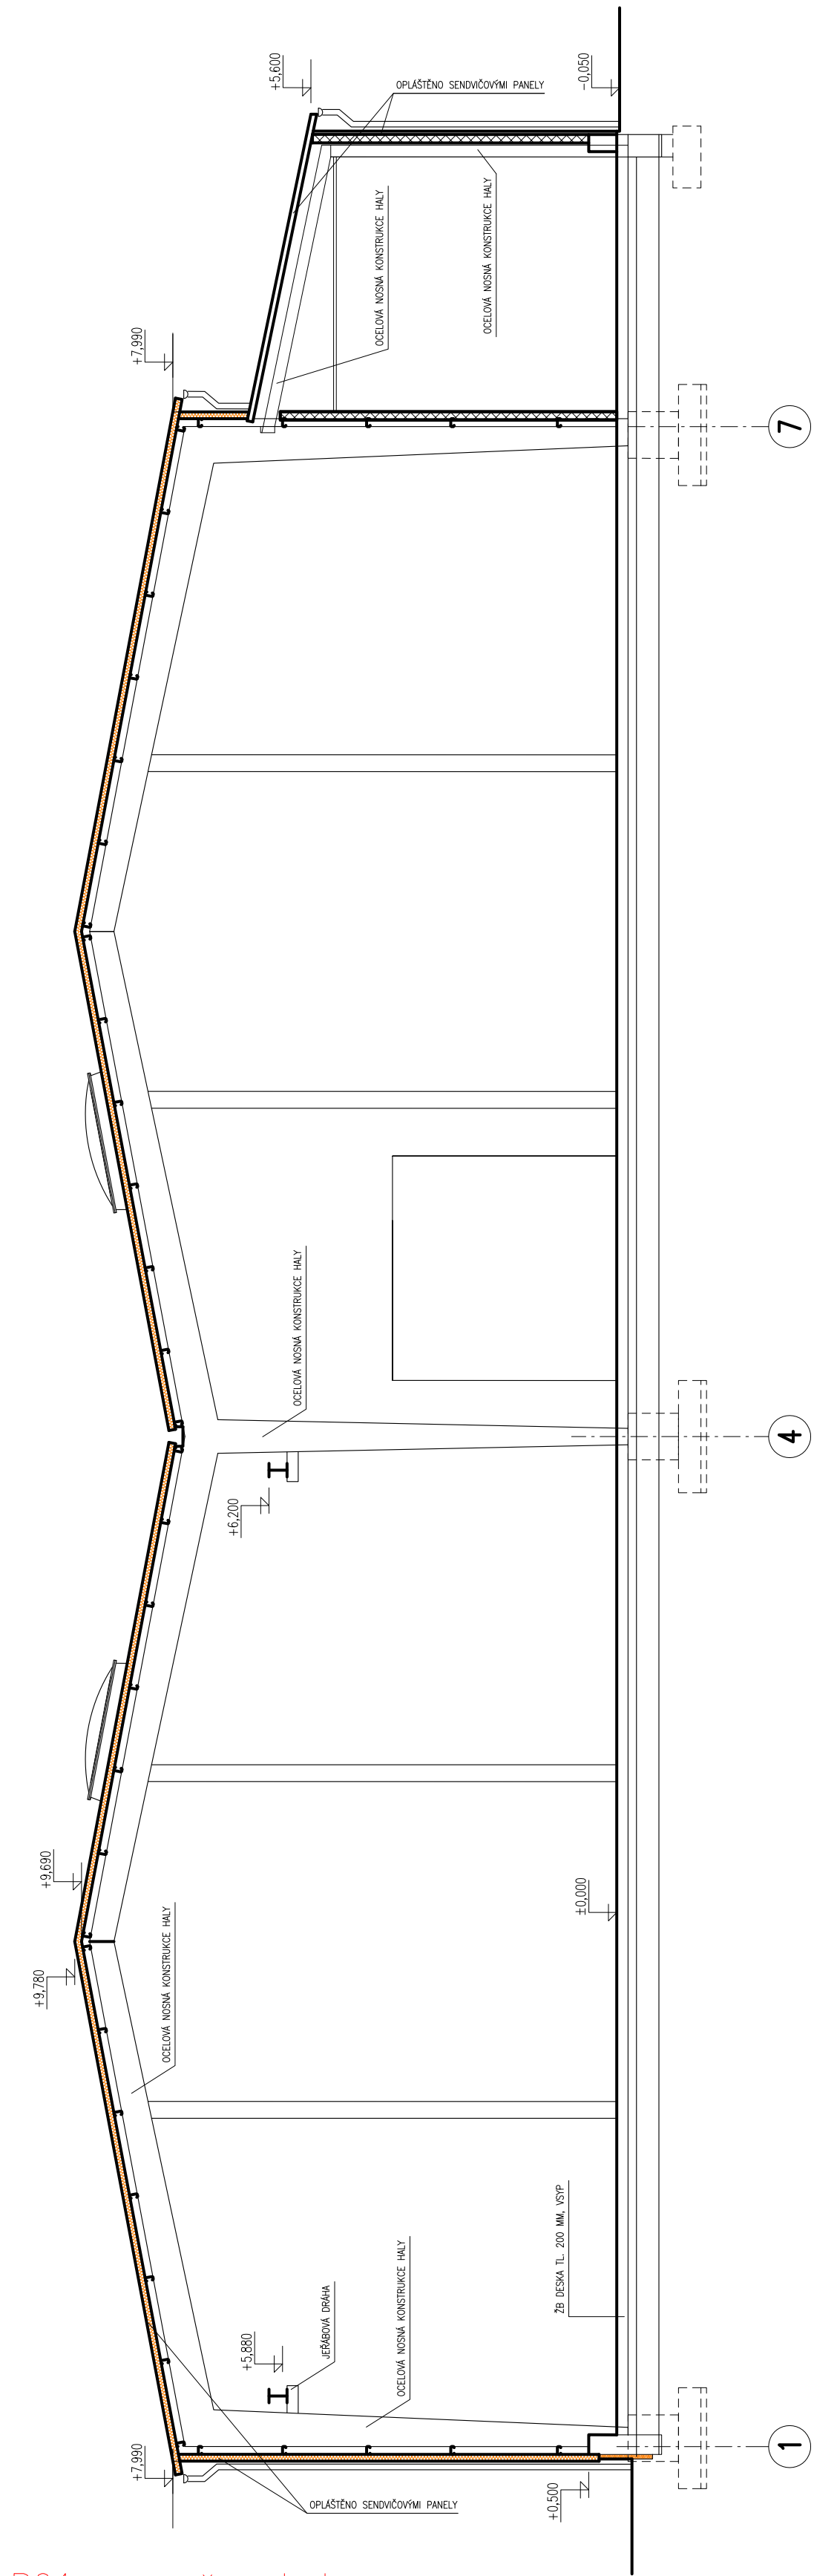


PŮDORYS

-základy, osa K

PŮDORYS

-hala

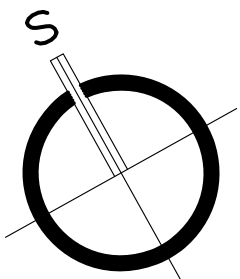

R01 – změna haly		
POZN. všechny uvedené výrobky je možné, při dodržení stejných parametrů a vlastností, nahradit výrobky jiného výrobce		
KONTROLOVAL	ING. MARTIN MRLÍK	<div>boos</div> <div>VOP</div>
VYPRACOVAL	ING. ANTONÍN POSPÍŠIL	
ZODPOVĚDNÝ PROJEKTANT	ING. ANTONÍN POSPÍŠIL	
SCHVÁLIL	ING. JAN HURTIK	
ČÍSLO ZAKÁZKY	2014_01	DATUM 03/2014 FORMÁT 10 x A4 ÚČEL DVD MĚŘÍTKO 1:100 ARCH. ČÍSLO 2014_01
INVESTOR	VOP CZ s.p., ŠENOV U NOVÉHO JIČÍNA, BUKELSKÁ 102	
STAVBA	VOP Šenov u Nového Jičína LAKOVNA – PŘÍSTAVBA OBJEKTU 36	
OBJEKT	SO 02.1 SA – Stavební a architektonické řešení	
NÁZEV	STÁVAJÍCÍ HALA – STÁVAJÍCÍ STAV	02.1-10-01