


# SCHÉMA PROPOJENÍ - /1:25

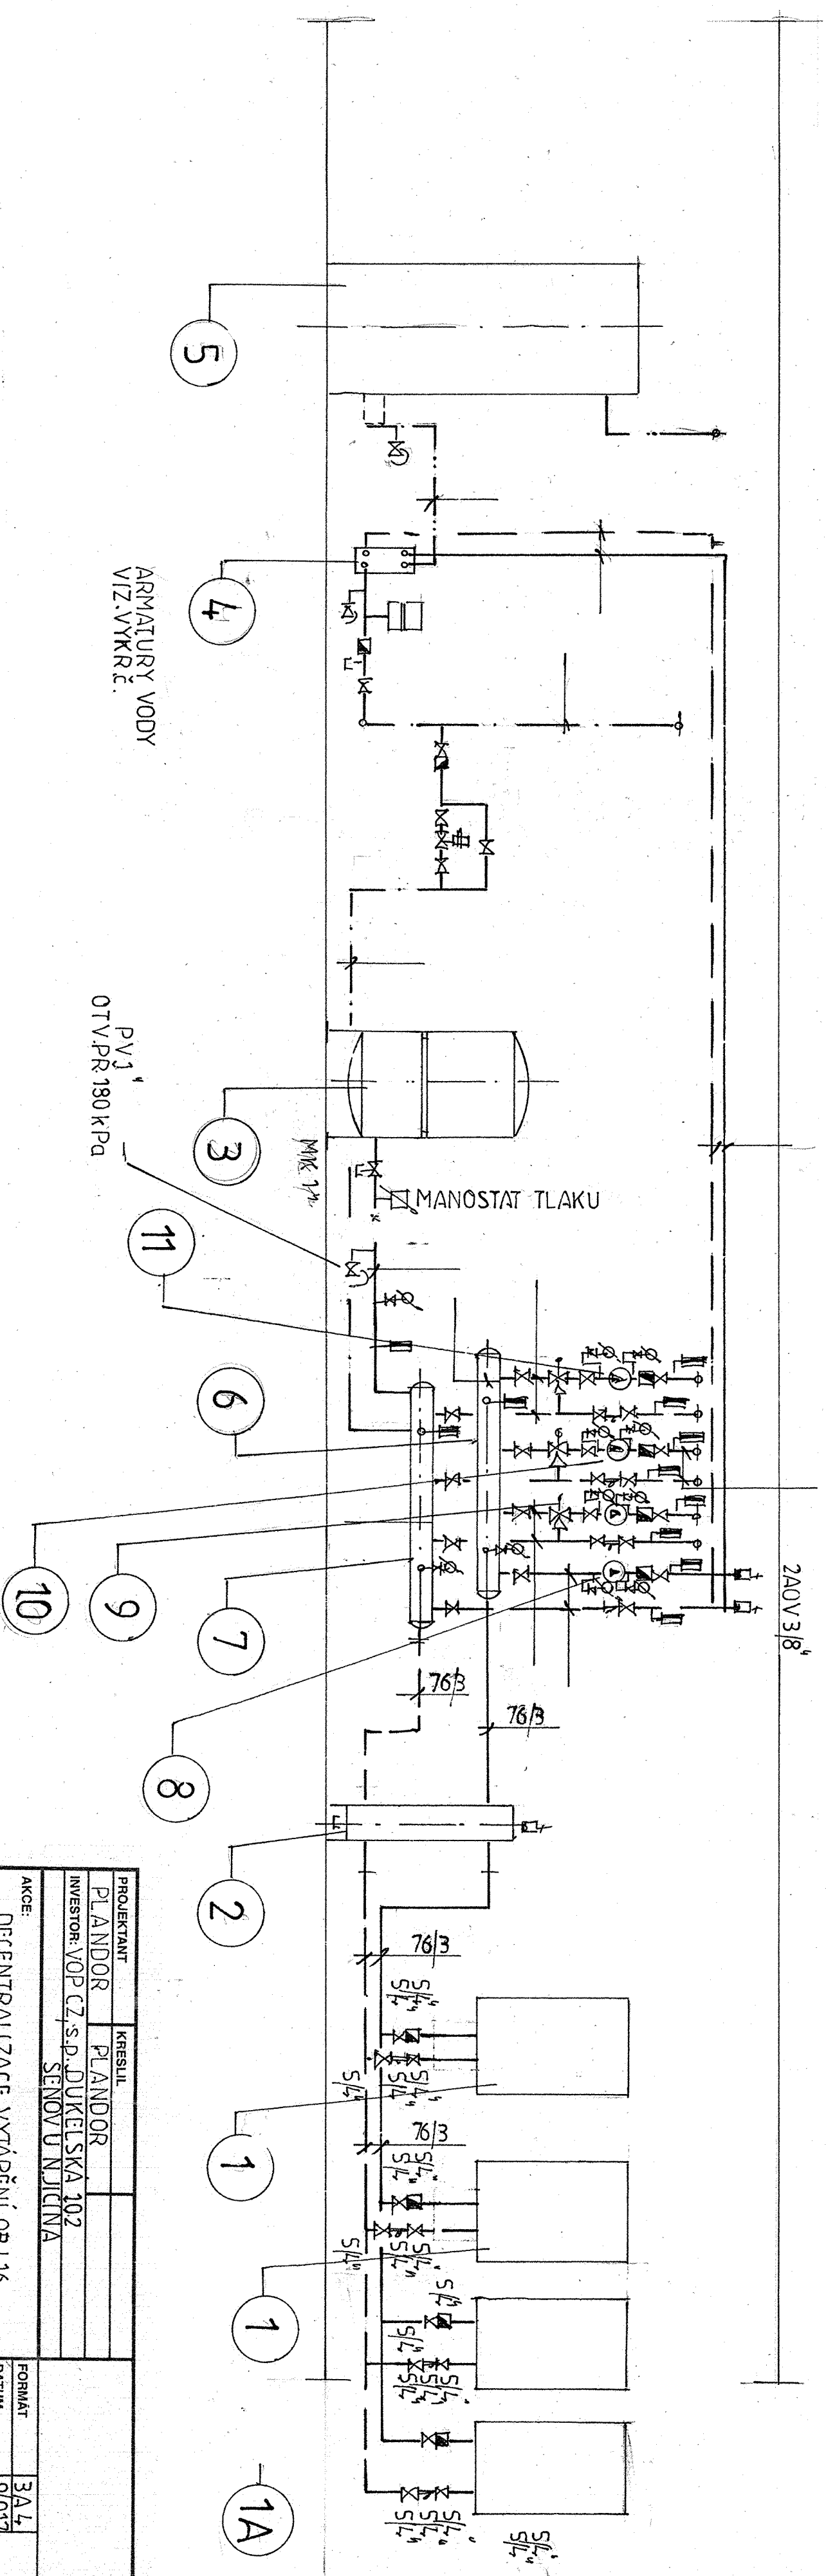

PROJEKTANT	KRESLIL	
PLANDOR	PLANDOR	
INVESTOR: VOP CZ, s.p. DUKELSKÁ 102		
	SENŮV U NJČICNA	
AKCE:		
DECENTRALIZACE VYTÁPĚNÍ OBJ.16		
BLUDOVICE		
	FORMAT	3A 4
	DATUM	9/017
	ÚČEL	SP
	ZAK. ČÍSLO	
OBSAH:	MĚŘITKO:	č. vvk.: D.1.502
KOTELNA SCHEMA PROPOJENÍ		