


NÁVRH MĚR

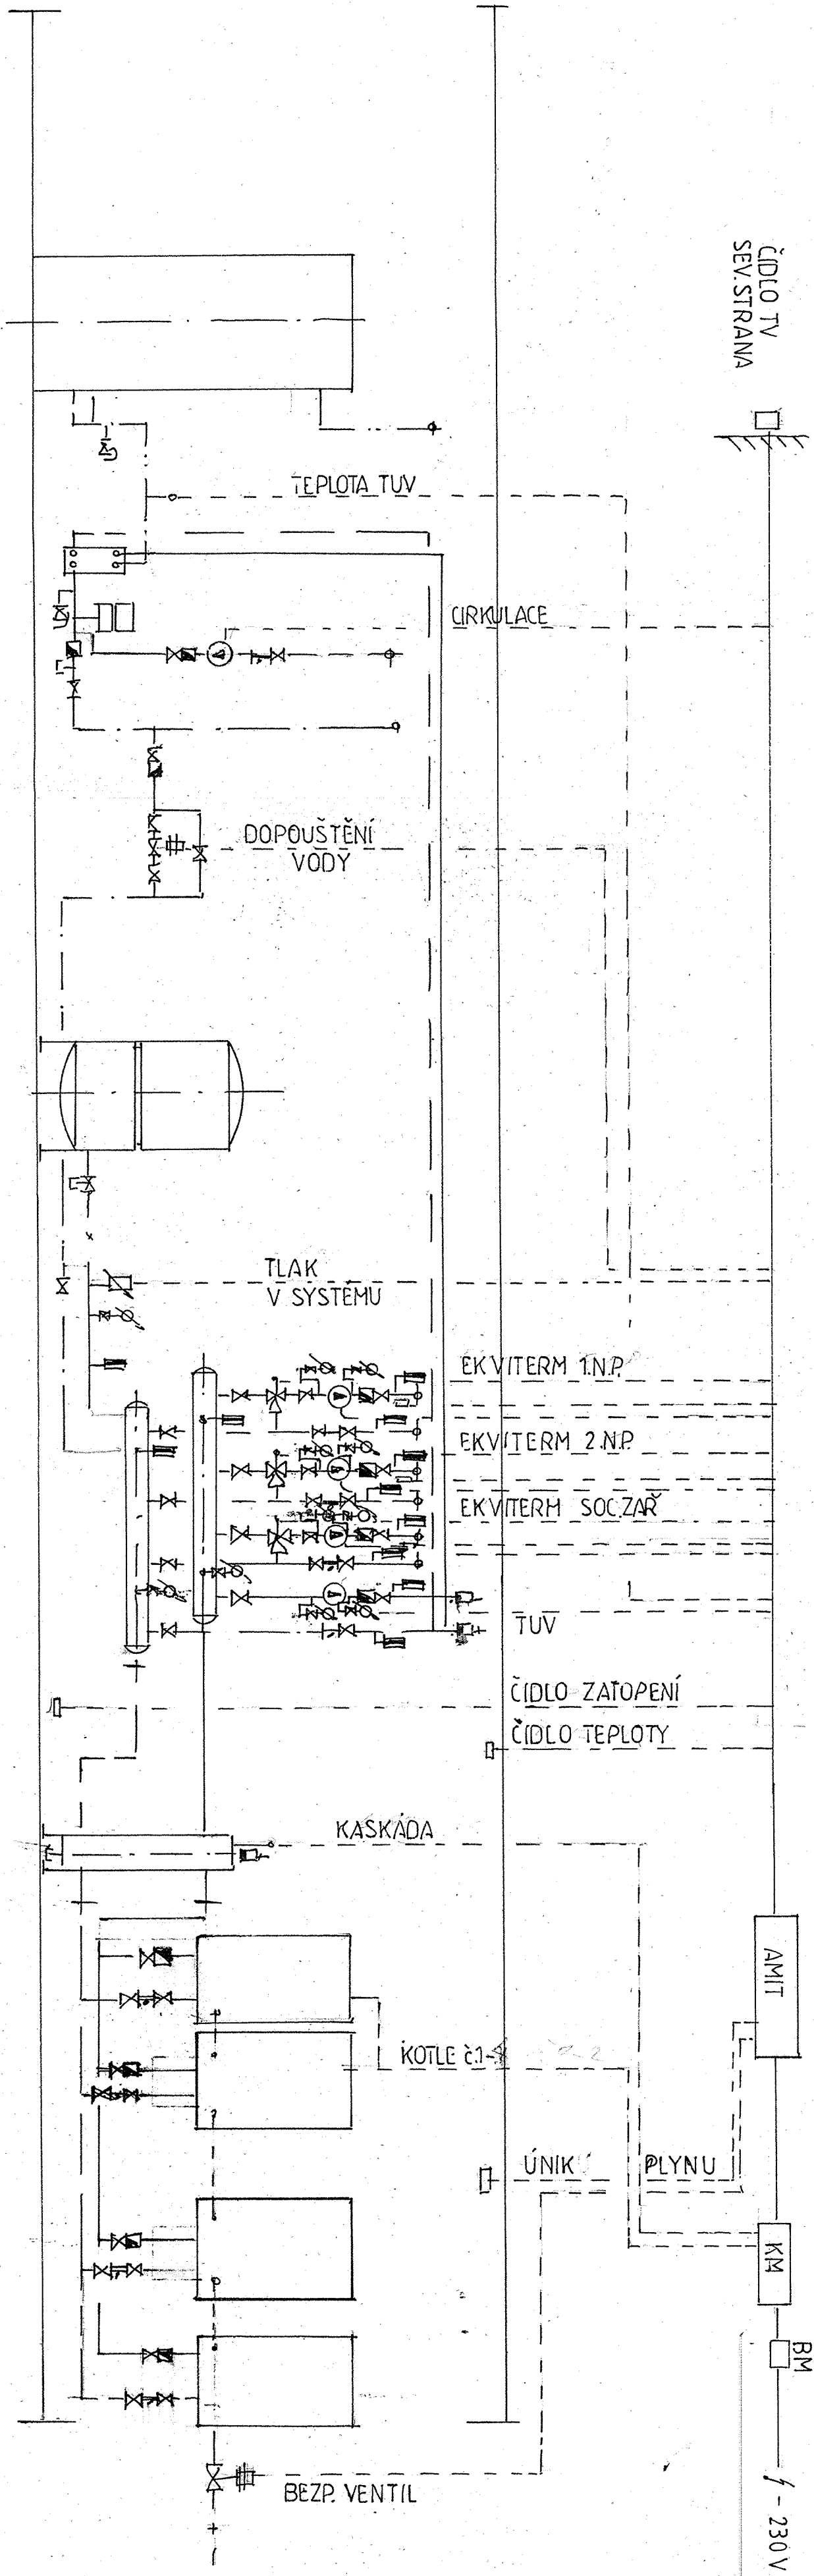

PROJEKTANT	KRESLIL	FORMÁT	3 A 4
PLANDOR	PLANDOR	DATUM	9.01.7
INVESTOR: VOP CZ, s.p., DUKELSKÁ 102		ÚČEL	SP
SENŮV U N. JICINA		ZAK. ČÍSLO	
AKCE:		MĚŘÍTKO:	č. výt.: D.1.503
DECENTRALIZACE VYTÁPĚNÍ OBJ.16			
BLUDOVICE			
OBSAH: NÁVRH MĚR			