




MEZIPATRO 1:50

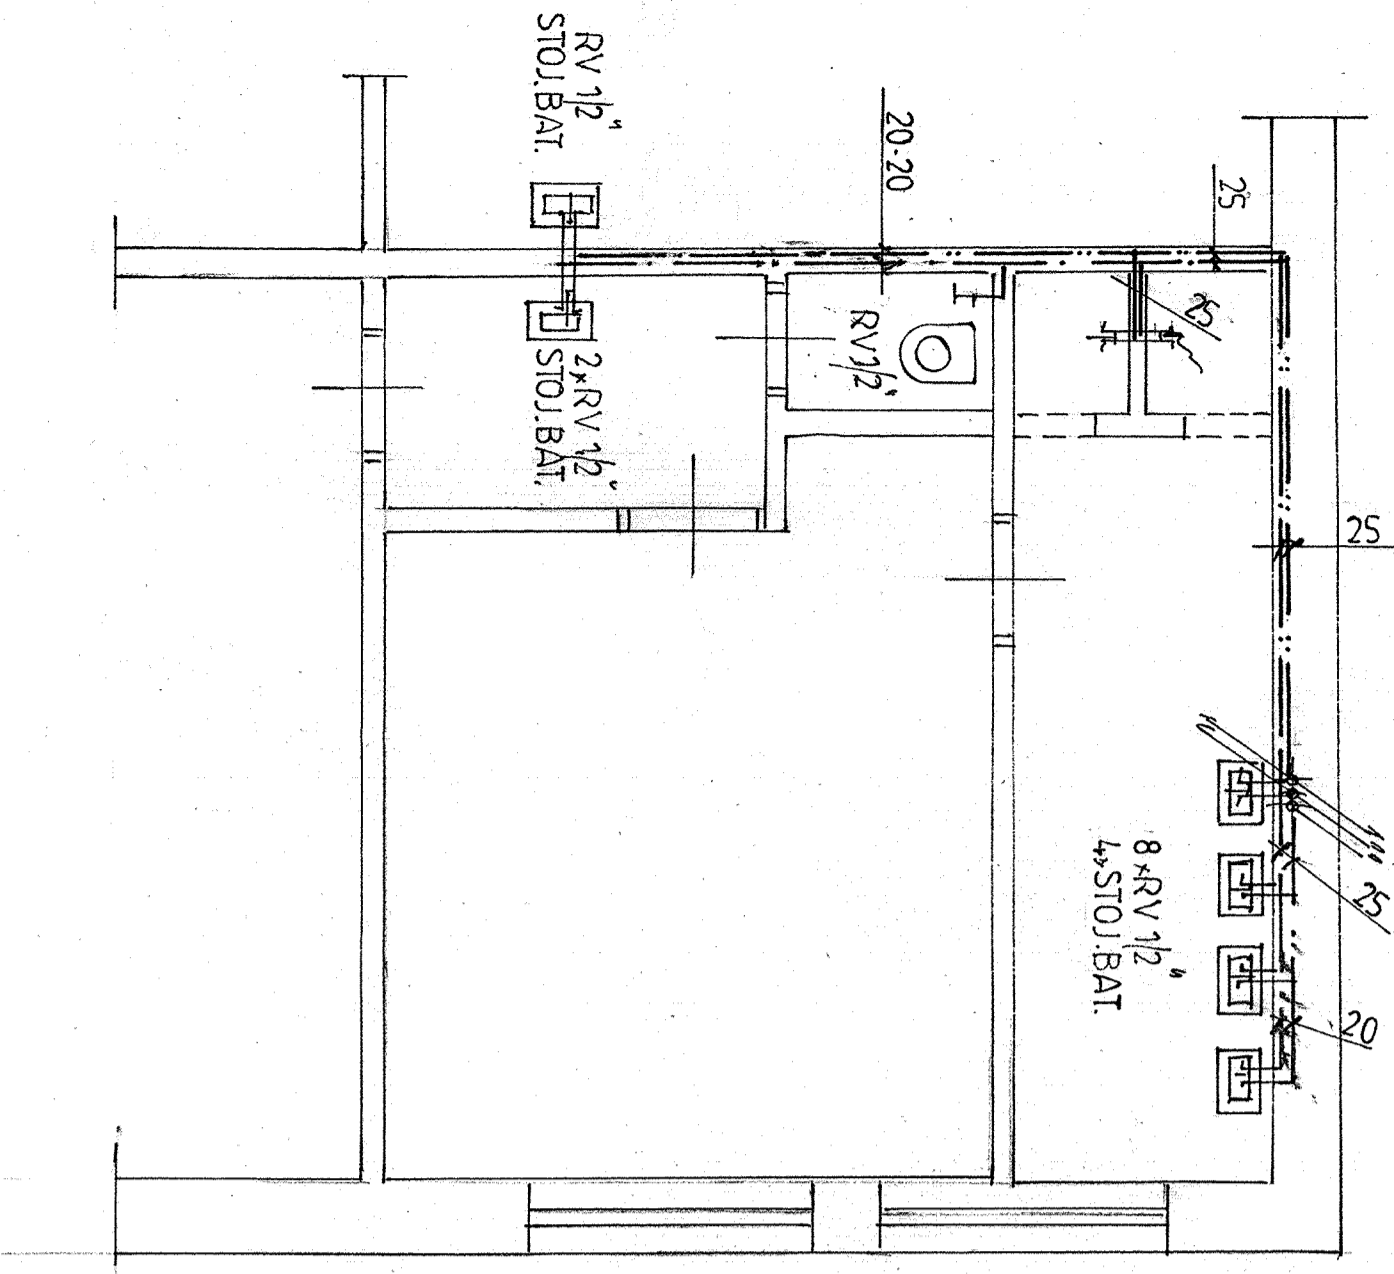

2.N.P. 1:50

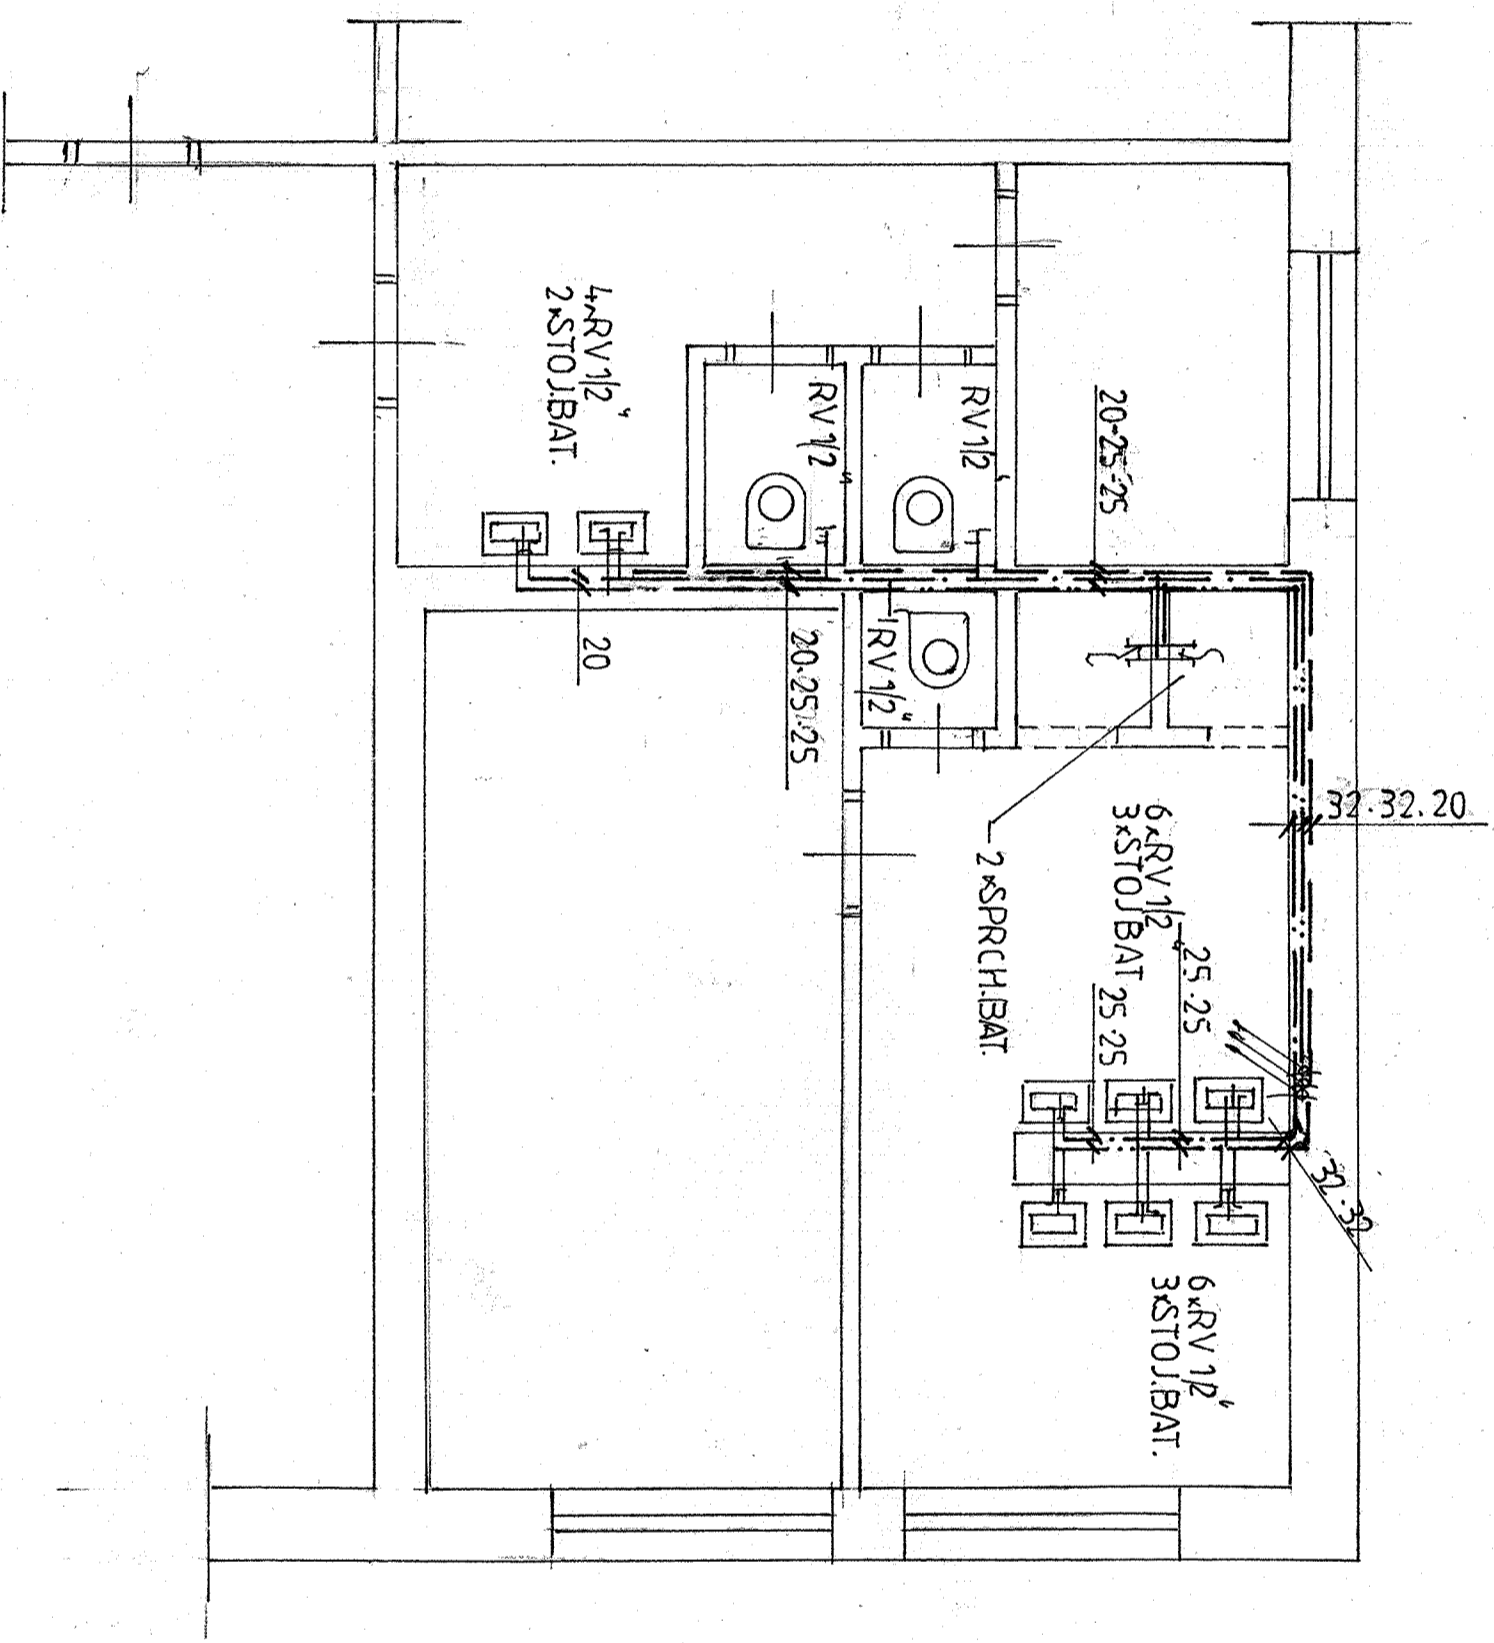

AXONOMETRIE 1:50

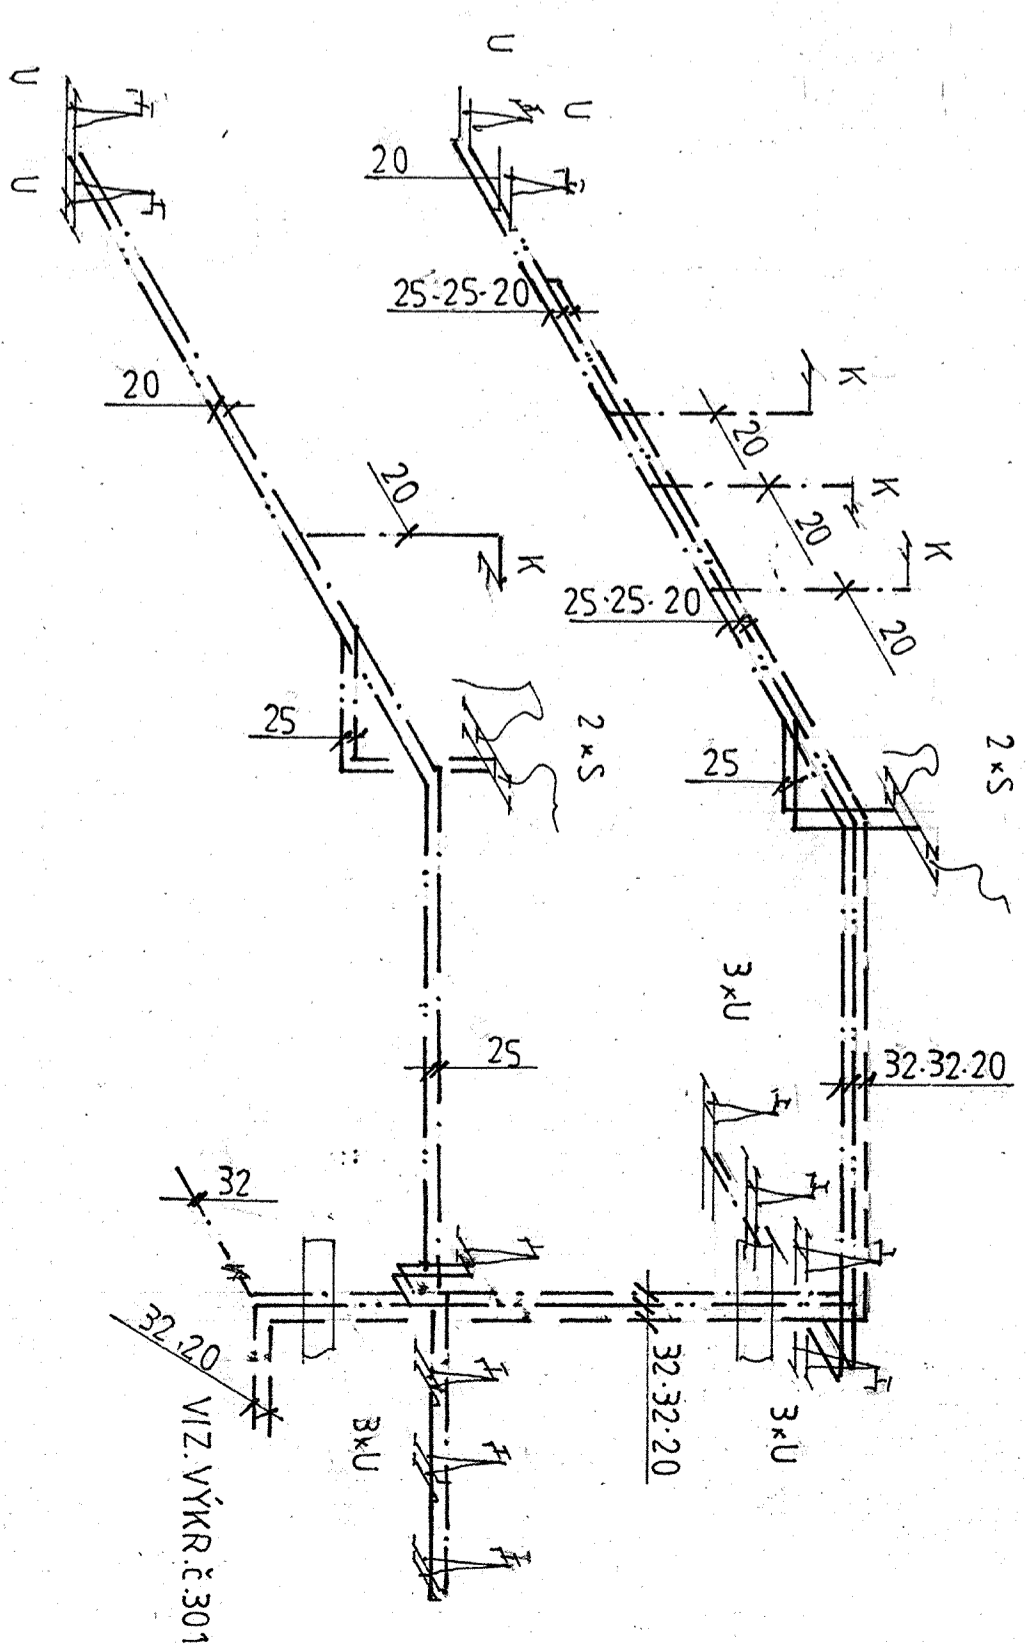

PROJEKTANT	KRESLIL	
PLANDOR	PLANDOR	
INVESTOR: VOP CZ, s.p. DUKELSKÁ 102		
SENŮVŮN JICINA		
AKCE:	FORMÁT	L A 4
DECENTRALIZACE VYTÁPĚNÍ OBJ. 16	DATA	9017
BLUDOVICE	ÚČEL	SP
	ZAK. ČÍSLO	
OBSAH:	MĚŘITKO:	č. VÝK.
VODOINSTALACE	1:50	D.1.302