


SUTERÉN 1:50

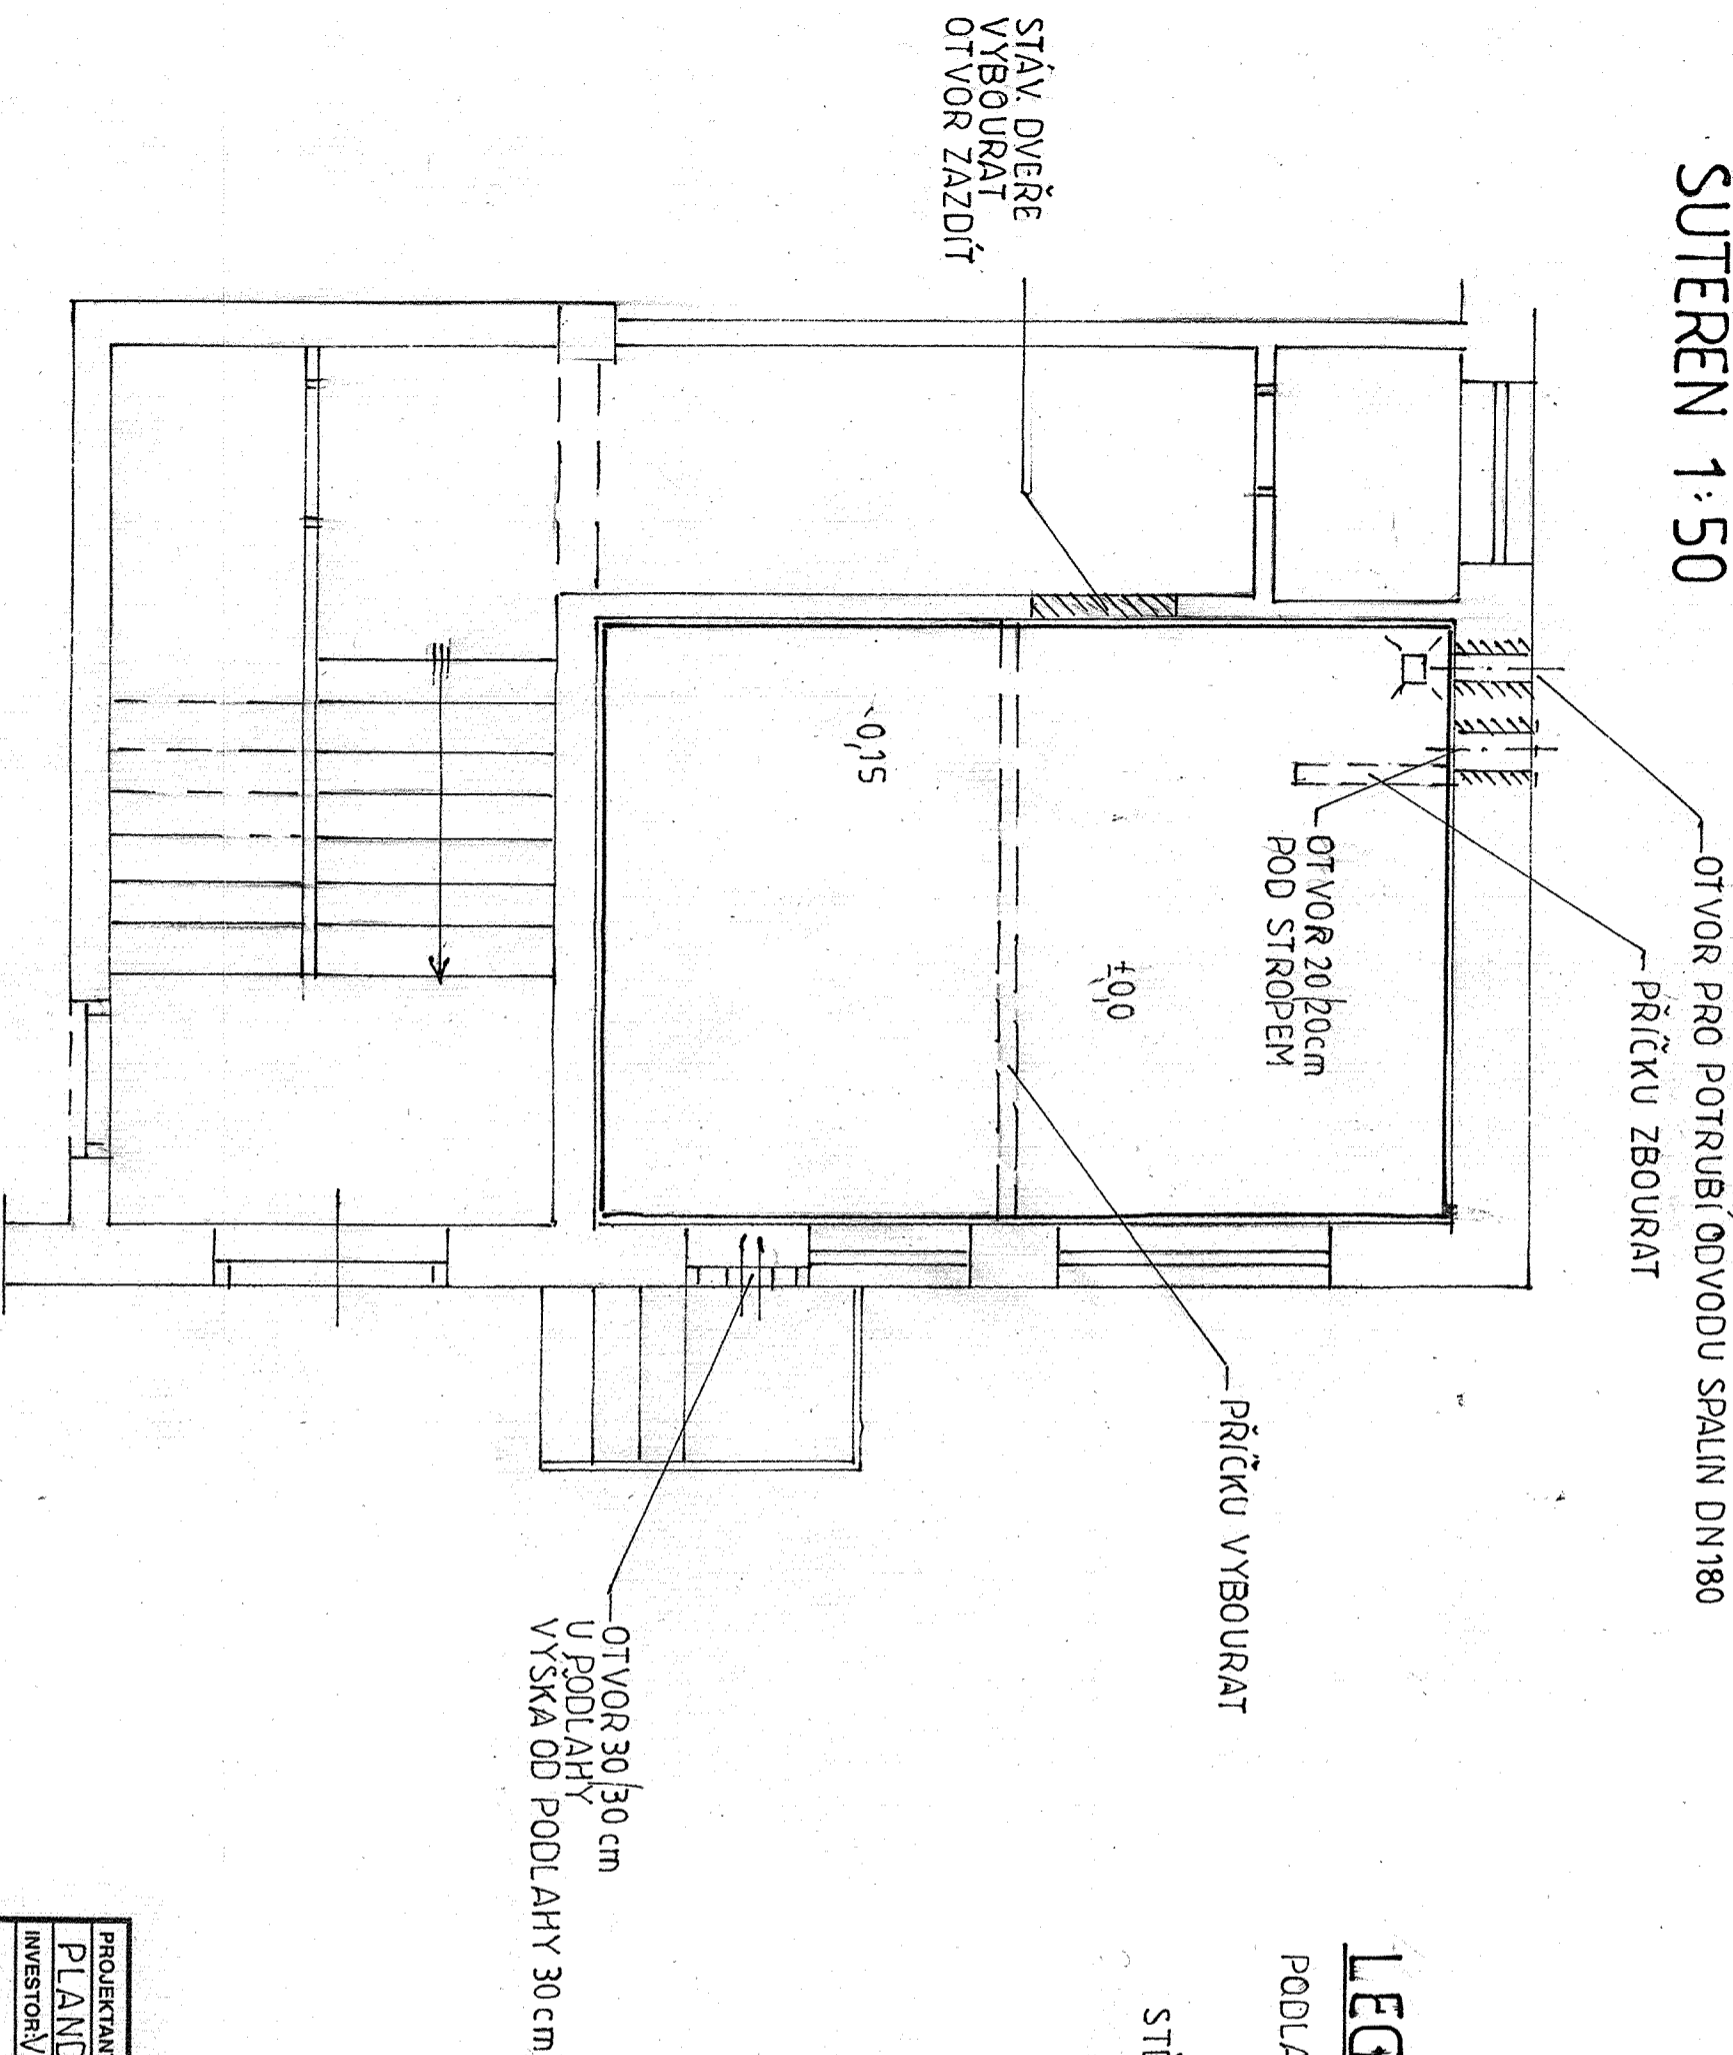

LEGENDA

PODLAHA - STĚV. DLAŽBU VYBOURAT,
PŘEVÉST NOVOU V CELÉ
MÍSTNOSTI

STĚNY - STĚV. OBKLADY VYBOURAT
NOVĚ OBKLAD STĚN DO
VÝŠKY 1,8 m OD PODLAHY

PROJEKTANT	KRESLIL	FORMÁT	2A4
PLANDOR	PLANDOR	DATUM	9/07
INVESTOR: VOP CZ s.p., DUKELSKÁ 102	SENŮV U NJCINA	ÚČEL	SP
AKCE:		ZAK. ČÍSLO	
DECENTRALIZACE VYTÁPĚNÍ OBJ. 16			
BLUDOVICE			
OBSAH:	SUTERÉN STAVEBNÍ ÚPRAVY	MĚŘÍTKO:	1:50
		Č. VÝK.	D.1.101