



ŘEZ 1:50

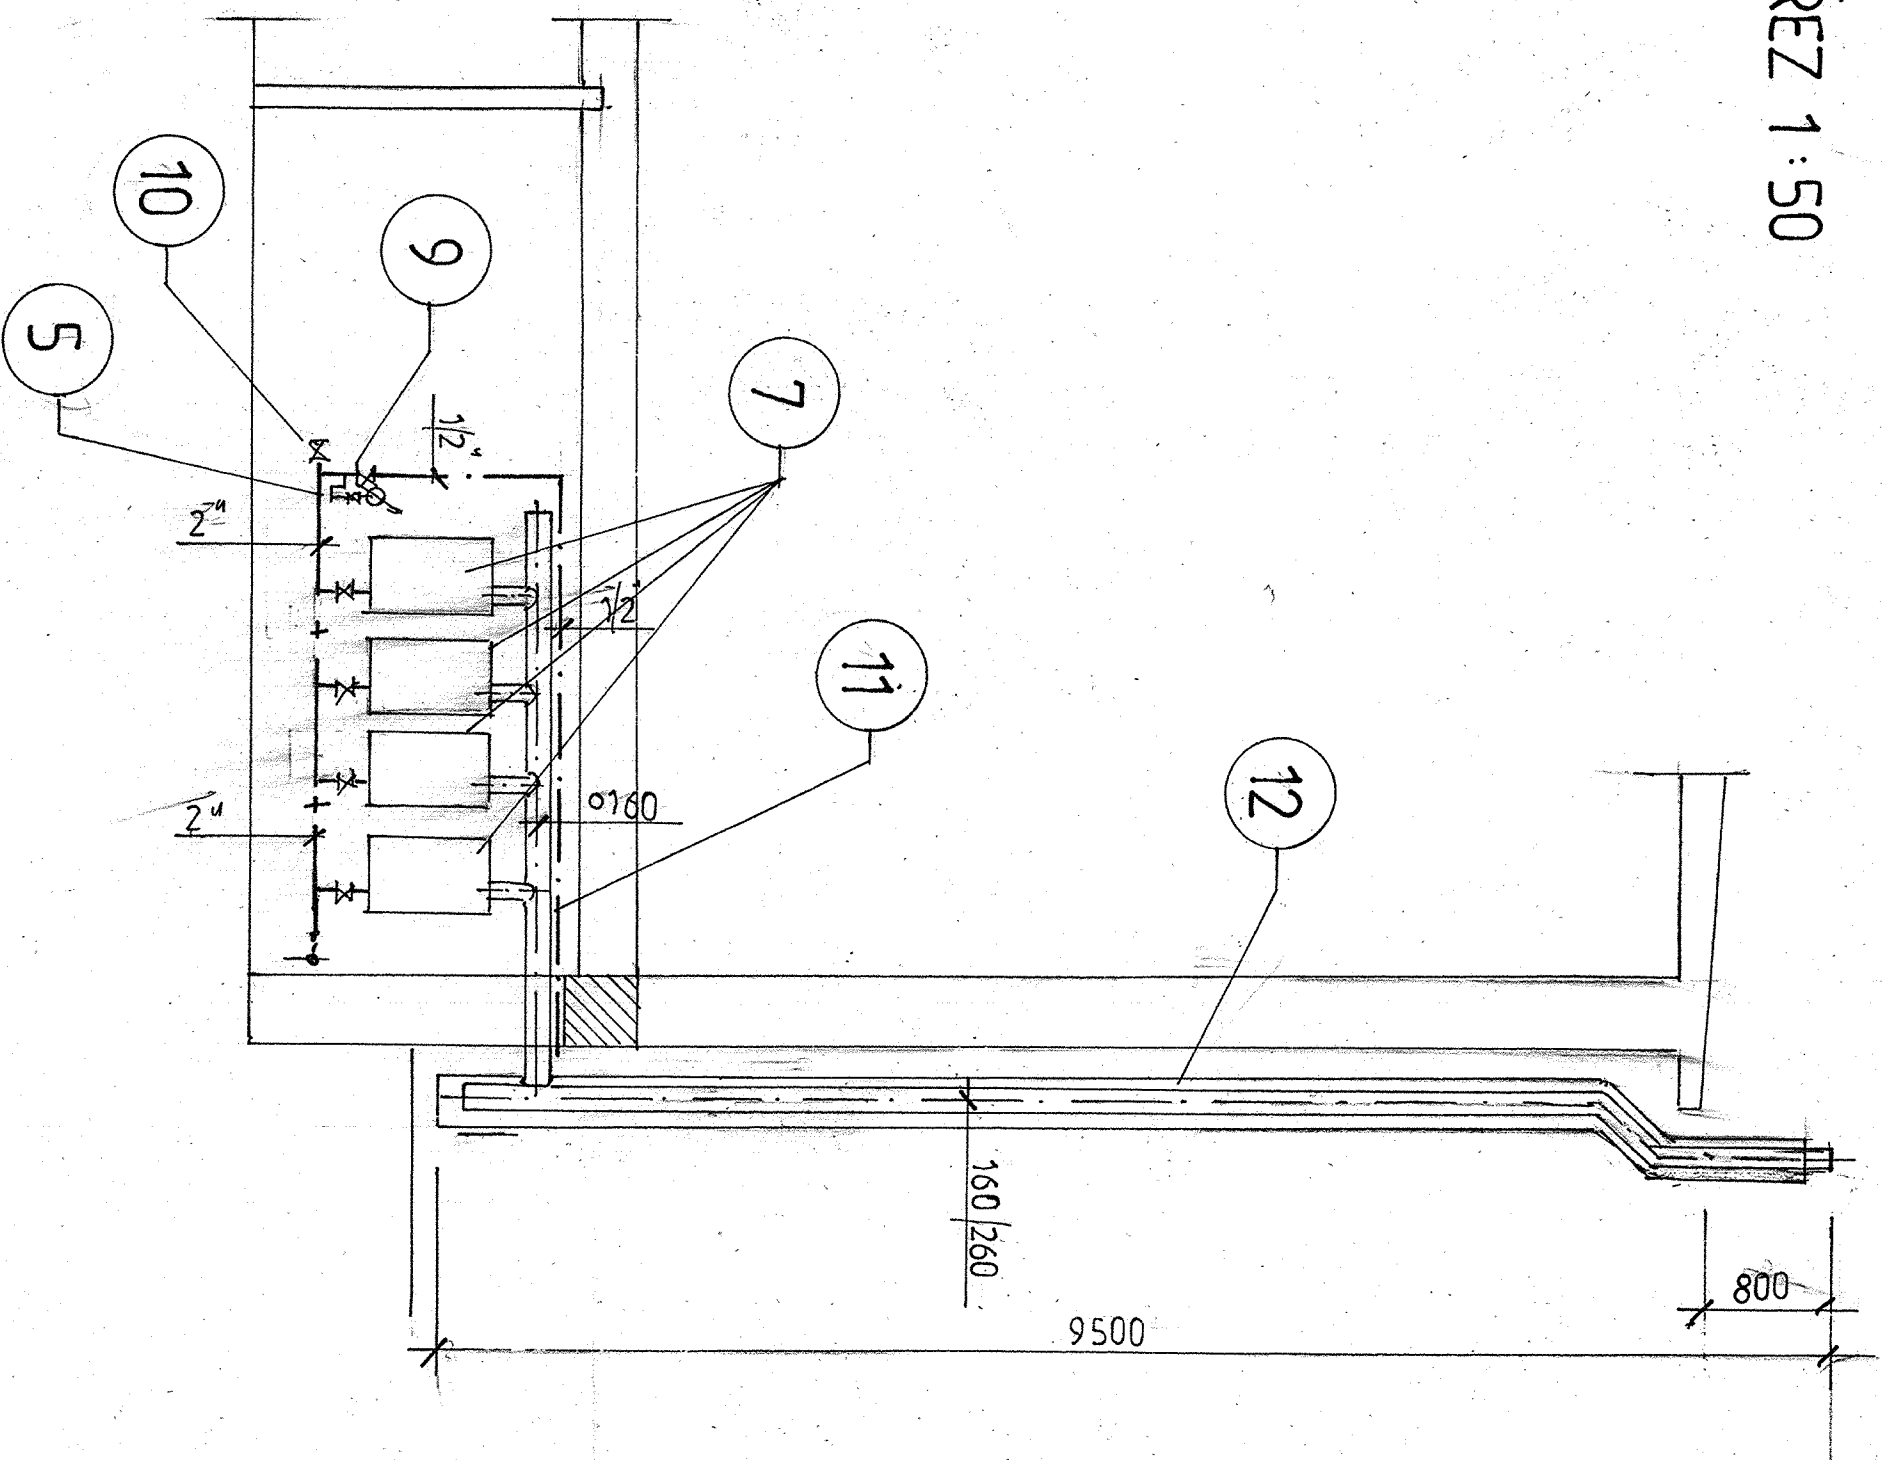

SKŘIŇ S HUP,RT,PS 1:50

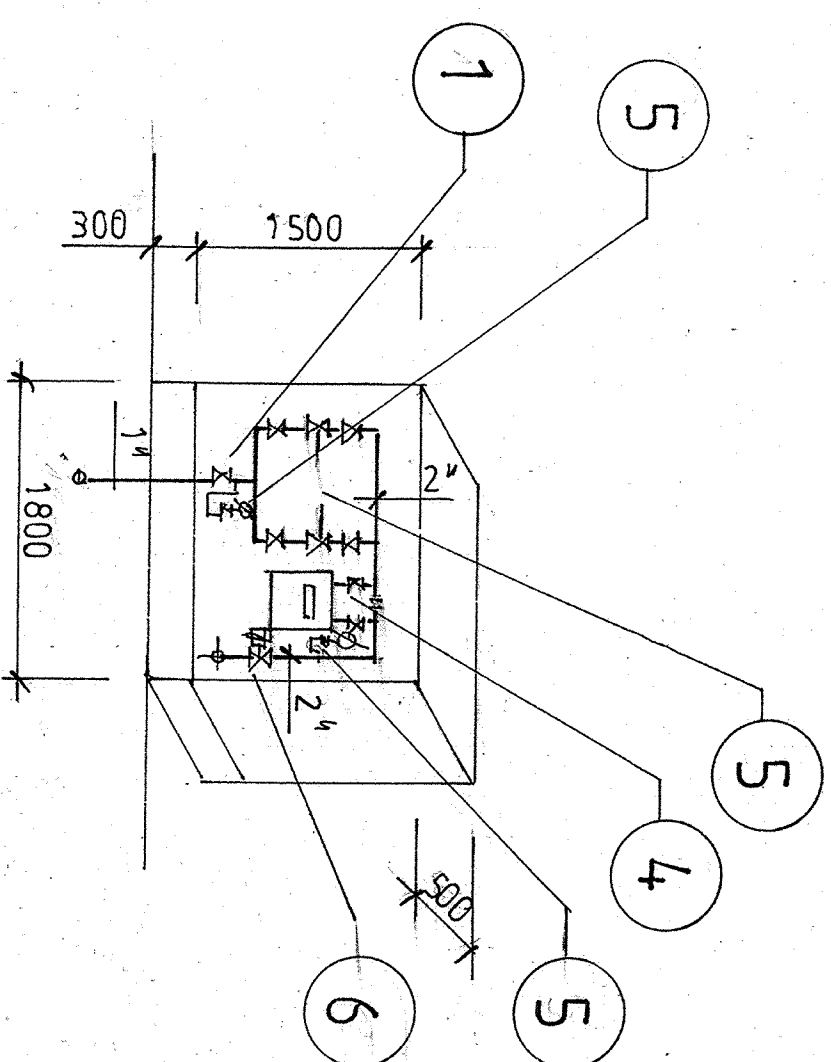

| | | | |
|-------------------------------------|----------|--|--|
| PROJEKTANT | KRESIL | | |
| PLANDOR | PLANDOR | | |
| INVESTOR: VOP CZ, s.p. DUKELSKÁ 102 | | | |
| ŠENOV U N. JICINA | | | |
| AKCE: | | | |
| DECENTRALIZACE VYTÁPĚNÍ OBJ. 16 | | | |
| BLUDOVICE | | | |
| OBSAH: | | | |
| PLYNOINSTALACE ŘEZ | | | |
| FORMÁT | 3 A 4 | | |
| DATUM | 9/017 | | |
| ÚČEL | ŠP | | |
| ZAK. ČÍSLO | | | |
| MEŘÍTKO: | | | |
| 1 : 50 | Č. VÝK: | | |
| | D. 1.402 | | |