


SUTERÉN 1:100

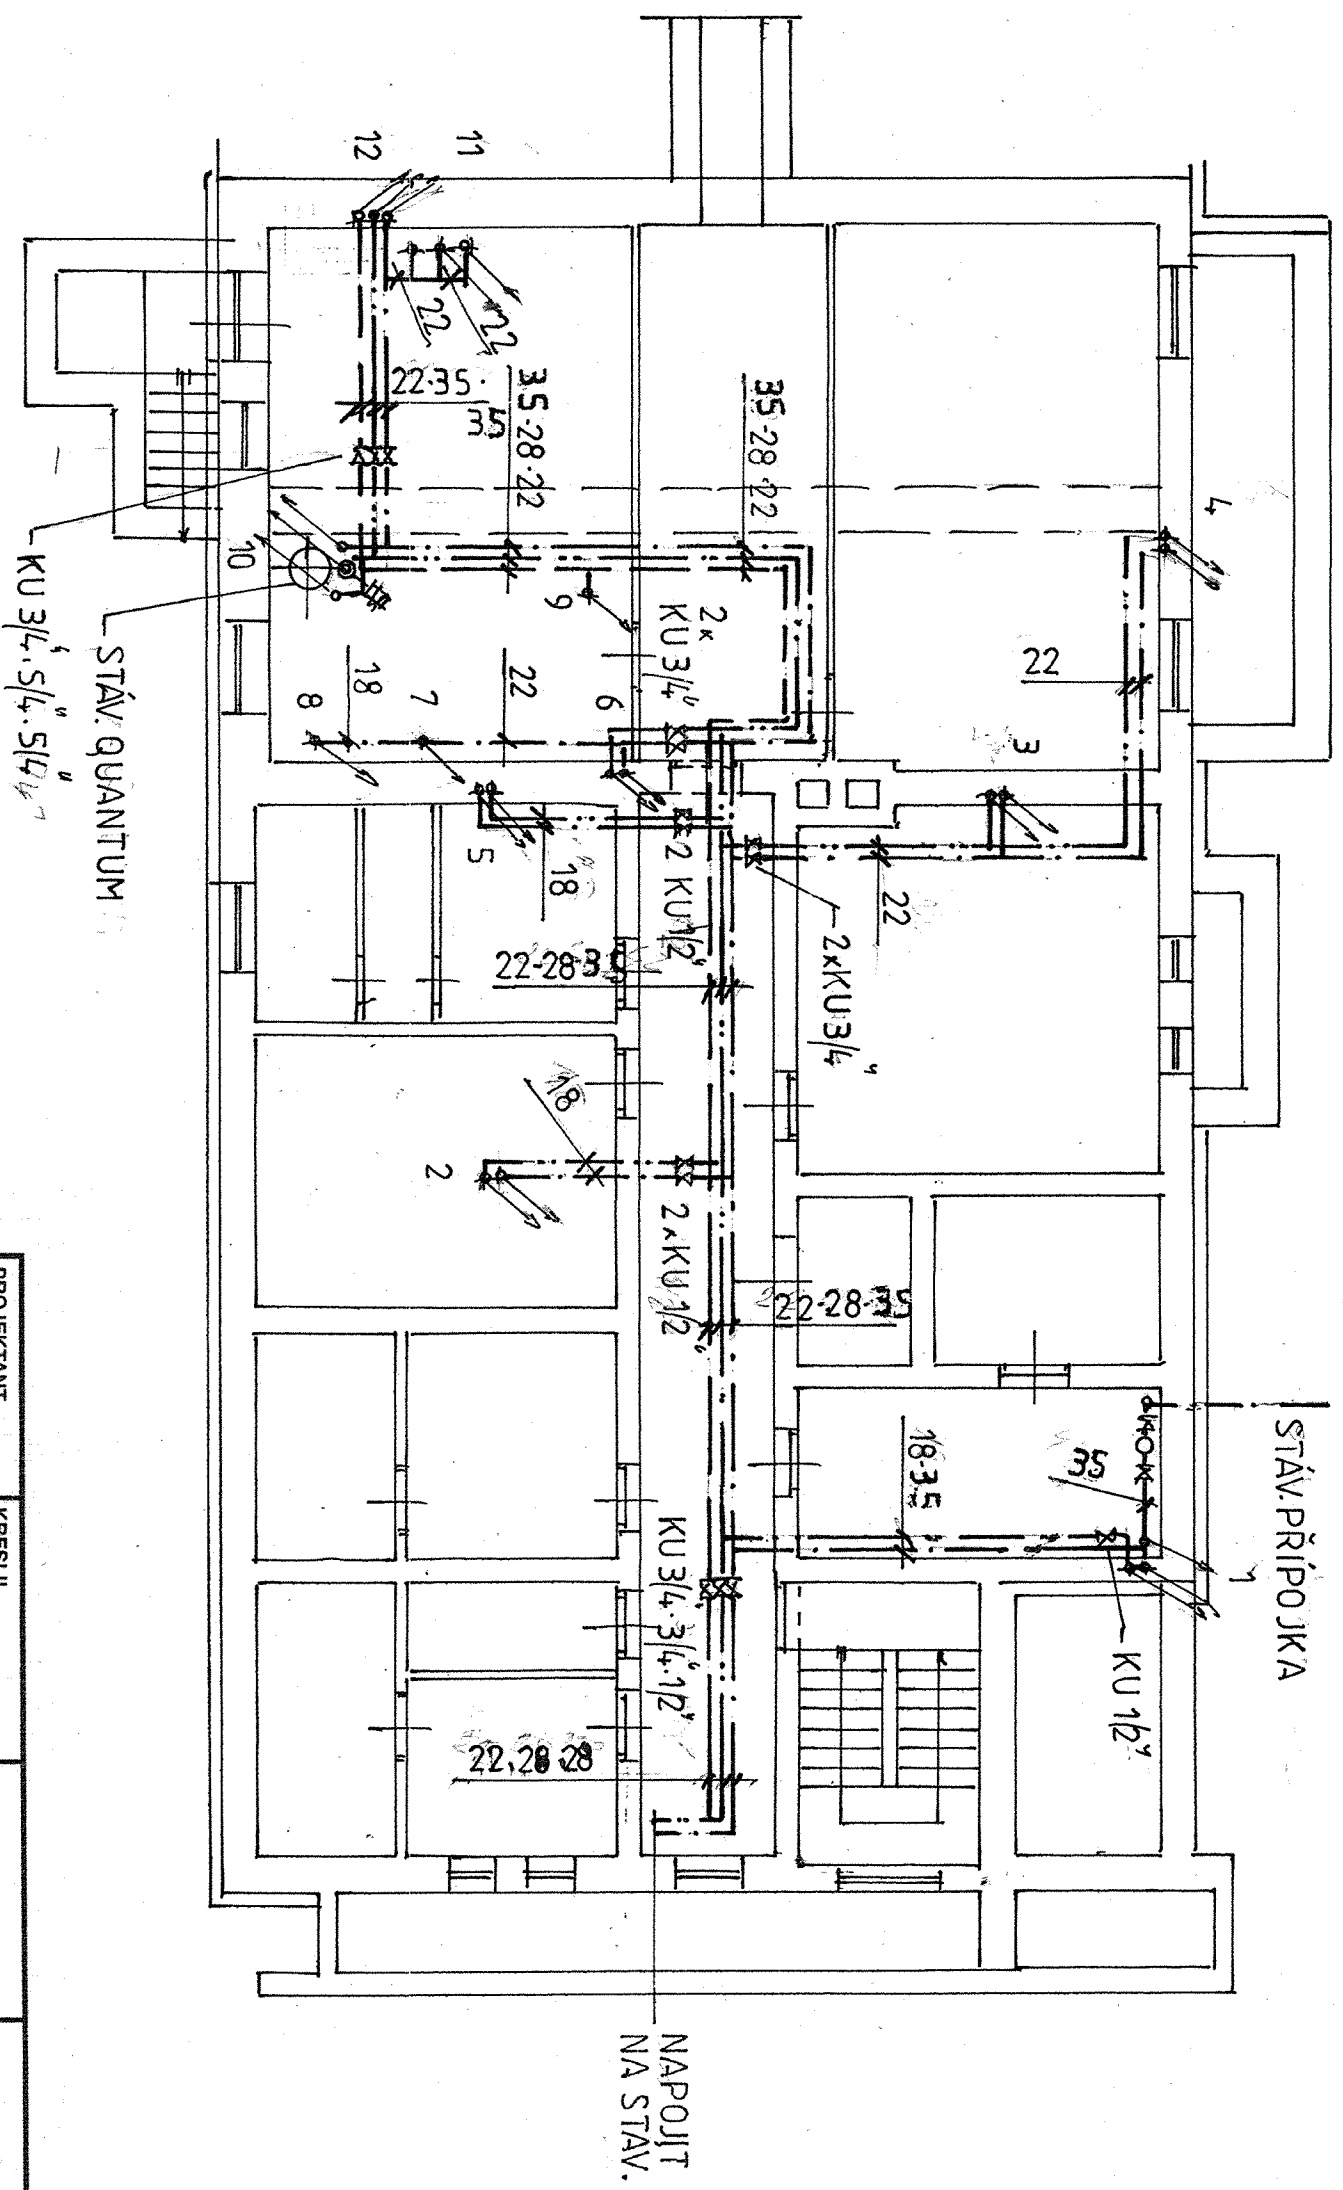

|   |          |  |
|---|----------|--|
| PROJEKTANT                              | KRESLIL  |  |
| PLANDOR                                 | PLANDOR  |  |
| INVESTOR: VOP CZ s.p. DUKELSKÁ 102      |          |  |
| SENOV' U N.JICINA                       |          |  |
| AKCE:                                   |          |  |
| OBJEKT č.8 ZÁVODNÍ KUCHYŇE VODOINSTALAC |          |  |
| OBSAH:                                  |          |  |
| SUTERÉN                                 |          |  |
|   |          |  |
| FORMÁT                                  | 2 A 4    |  |
| DATUM                                   | 6/018    |  |
| ÚČEL                                    | PP       |  |
| ZAK. ČÍSLO                              |          |  |
| MĚŘÍTKO:                                | č. výk.: |  |
| 1:100                                   | 301      |  |