AXONOMETRIE 1 : 50

1

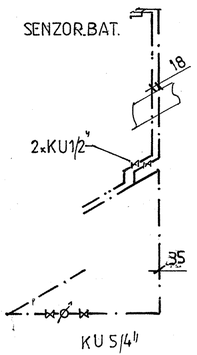

2,5

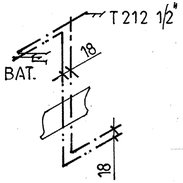

3

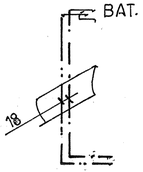

6

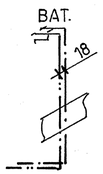

4

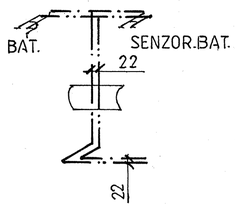

7,8,9,11 (3x)

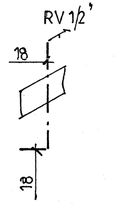

10

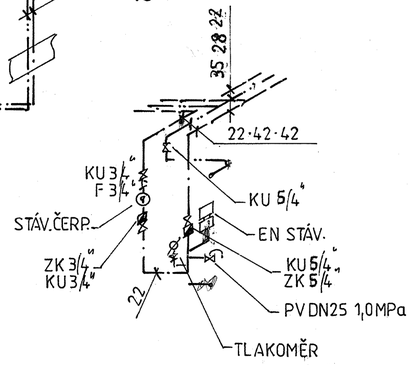

12

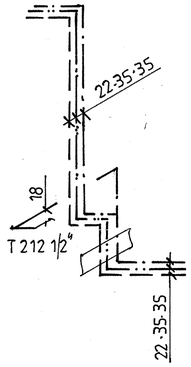

13

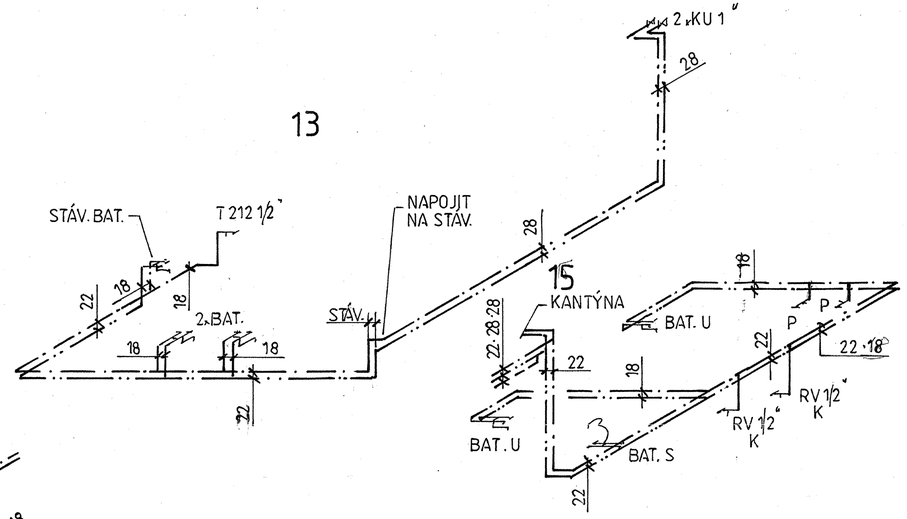

14

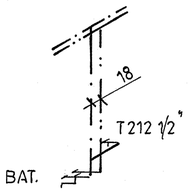

PROJEKTANT: PLANDOR	KRESLIL: PLANDOR		
INVESTOR: VOP CZ s.p. DUKELSKÁ 102 SENOV U N.JIČÍNA			
AKCE: OBJEKT č.8 ZÁVODNÍ KUCHYNĚ VODOINSTALACE		FORMÁT	4A4
		DATUM	6/018
		ÚČEL	PP
		ZAK. ČÍSLO	
OBSAH: AXONOMETRIE		MĚŘÍTKO: 1 : 50	Č. VÝK.: 303