


AXONOMETRIE 1:100

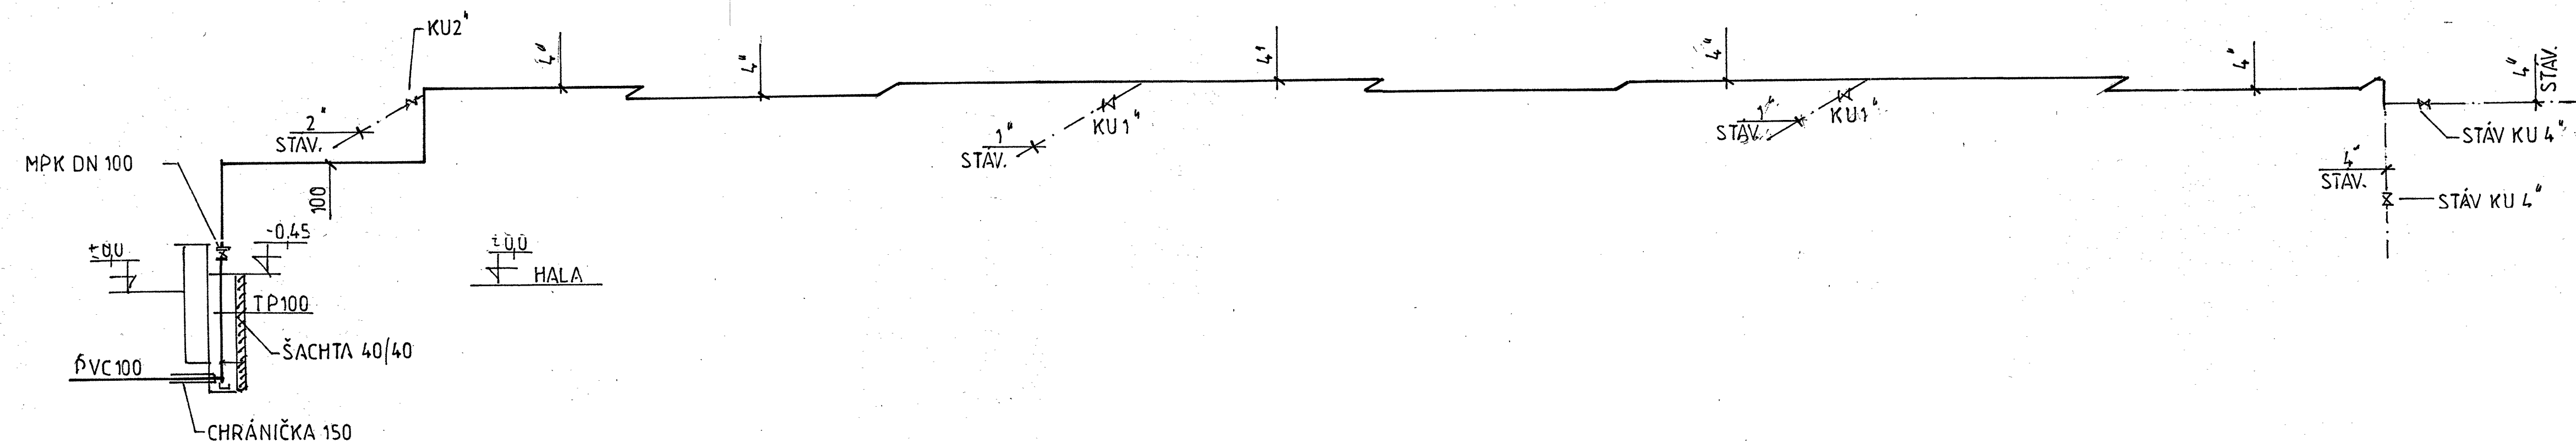

PROJEKTANT	KRESLIL	
PLANDOR	PLANDOR	
INVESTOR: VOP CZ S.P., DUKELSKÁ 102	ŠENOV U N. JICINA	
AKCE:	MODERNIZACE VODOVODNÍHO ŘÁDU V AREÁLU VOP CZ, S.P.	
FORMÁT	4 A 4	
DATUM	6/019	
ÚČEL	PS	
ZAK. ČÍSLO		
OBSAH: HALA 4 AXONOMETRIE	MĚŘÍTKO: 1:100	Č. VÝK.: D.1.304