



PŮDORYS, ŘEZ I-I', II-II' - STÁVAJÍCÍ STAV M 1 : 50


PŮDORYS

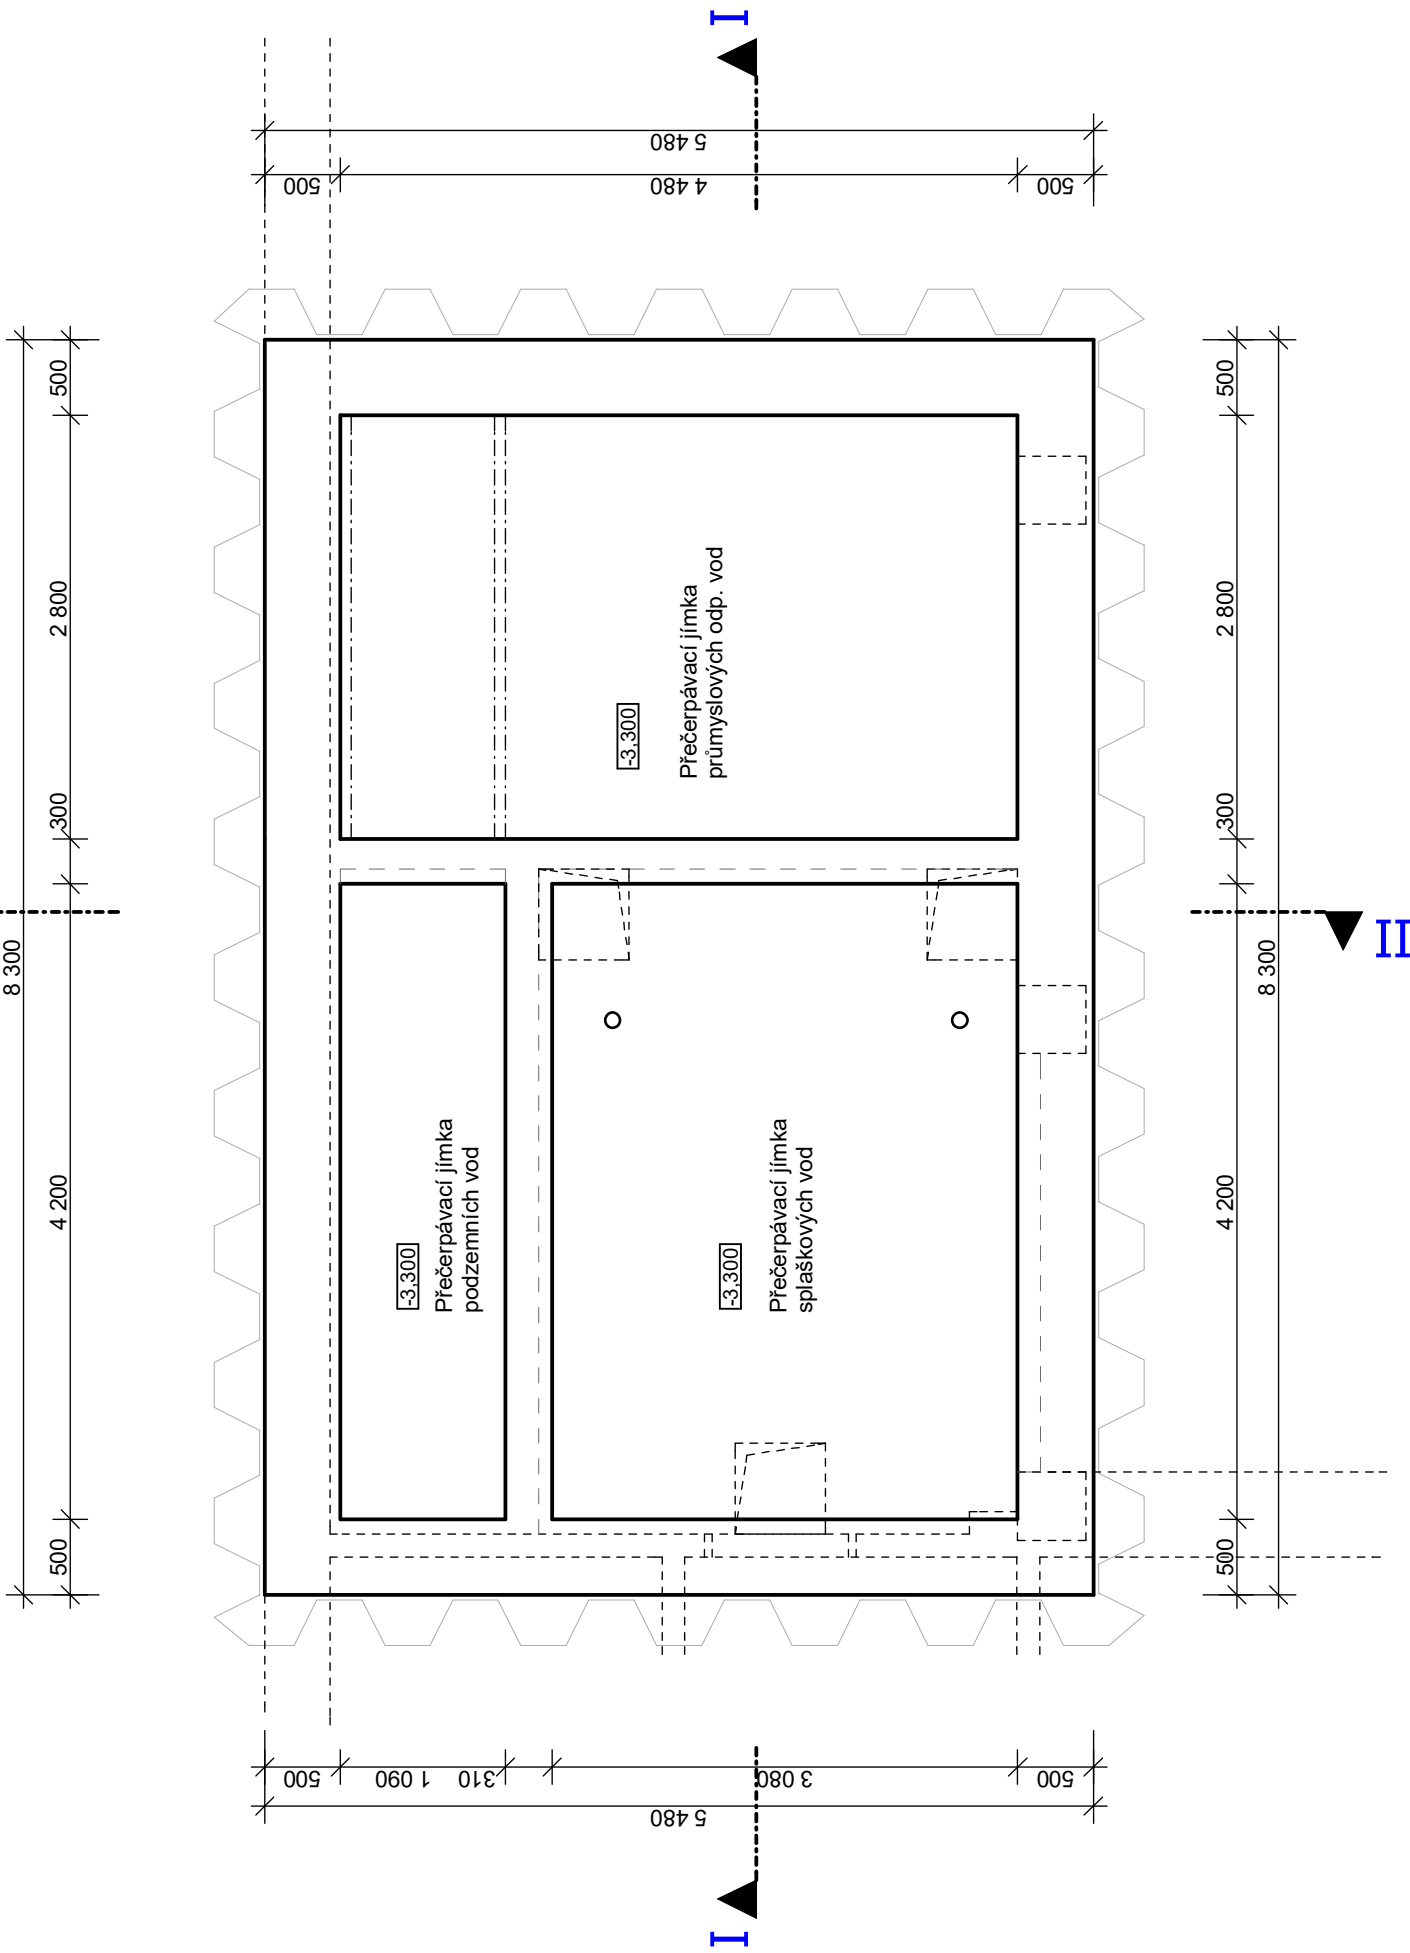


PŮDORYS I.S.

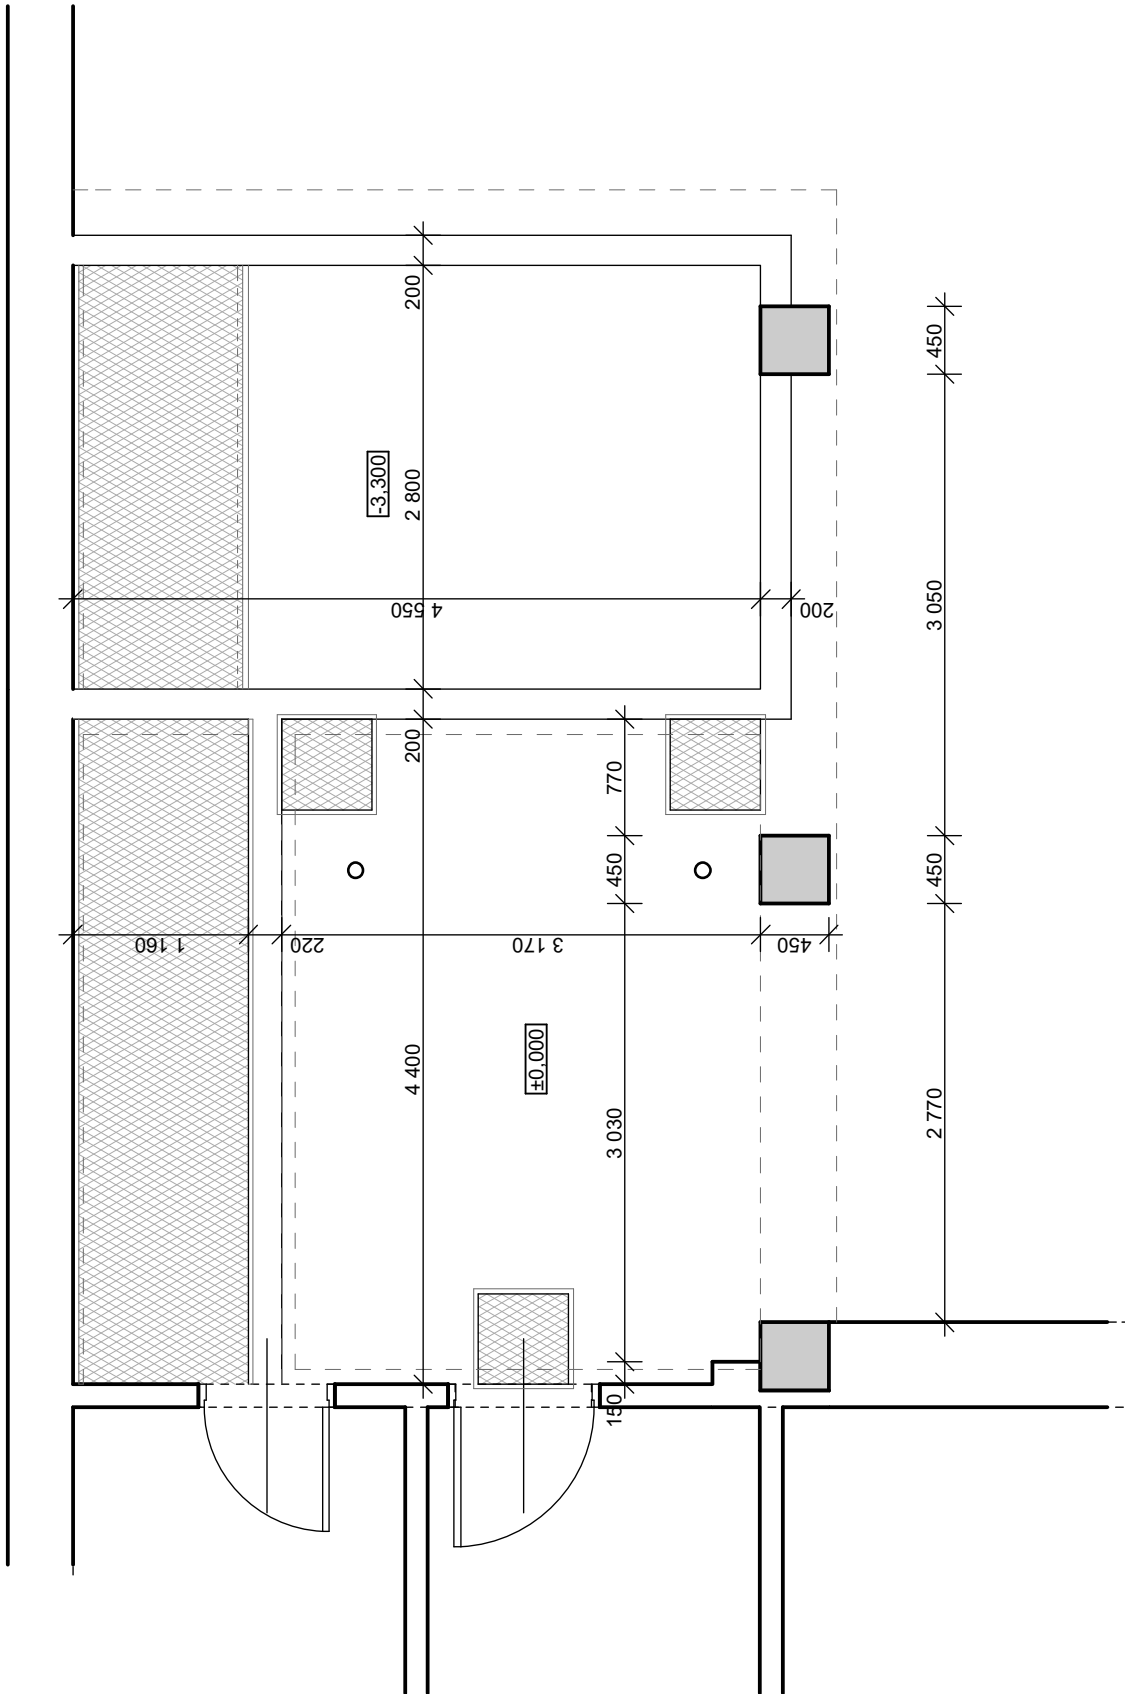

ŘEZ II - II'

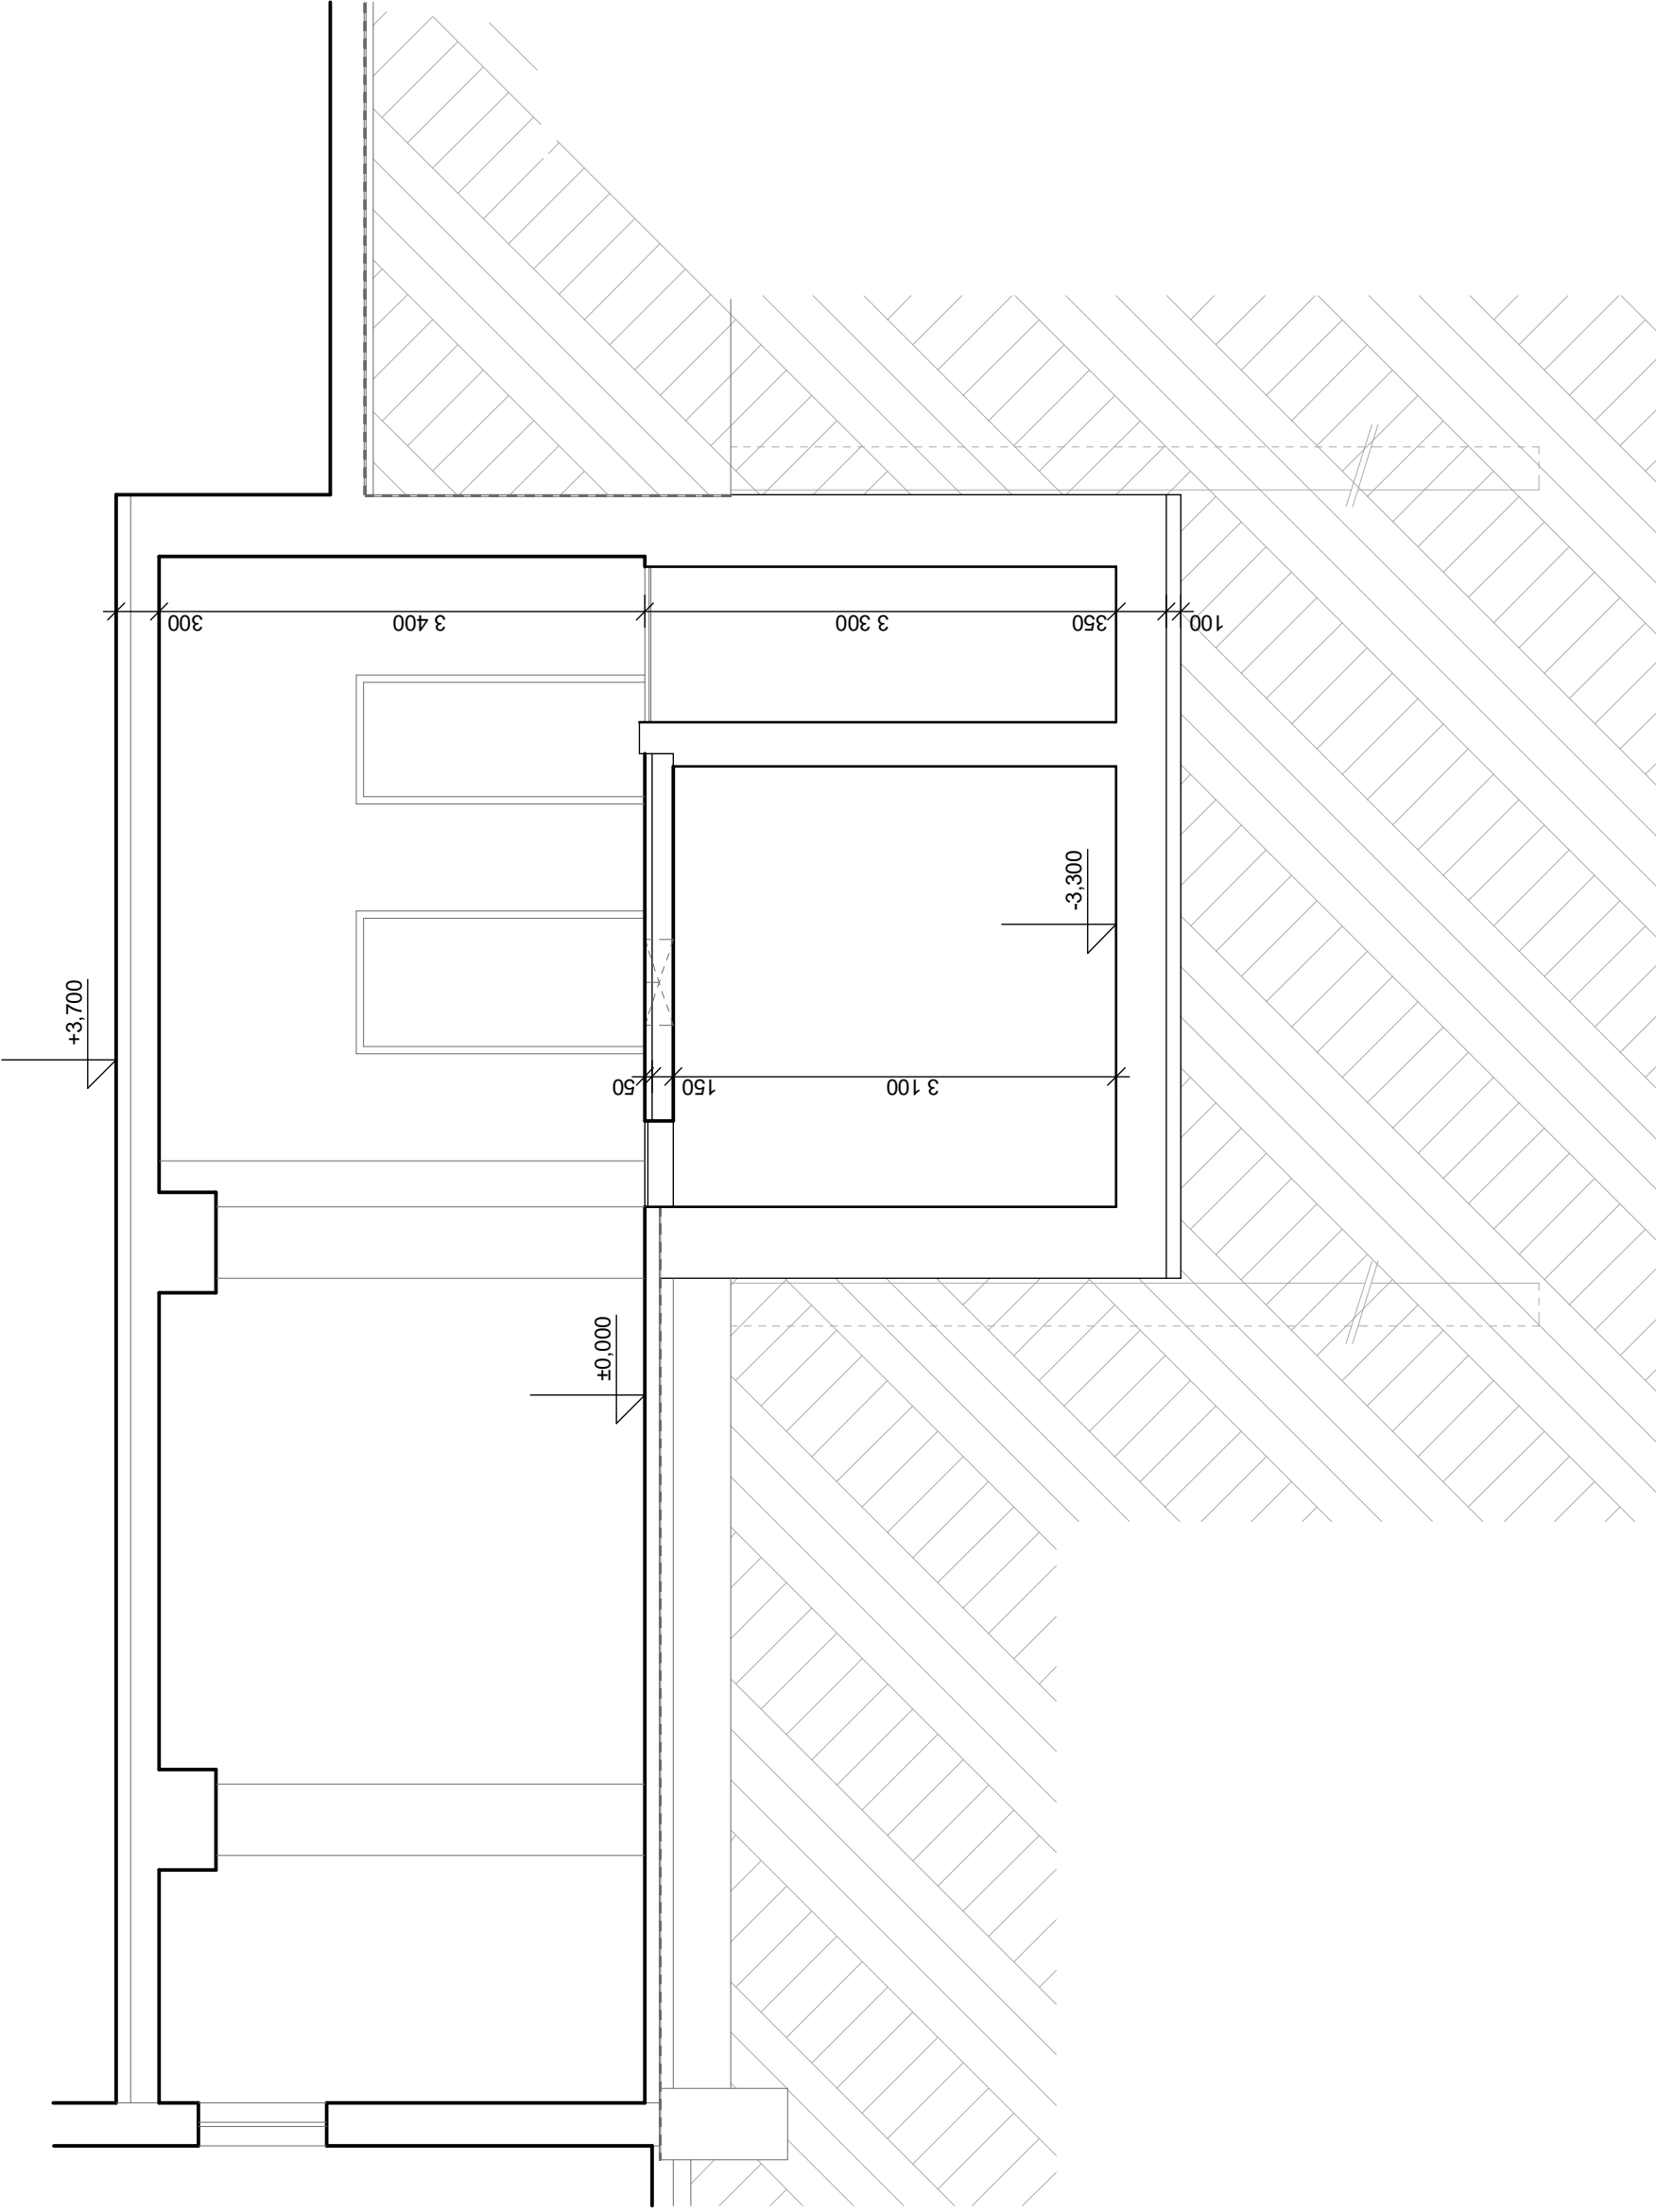

ŘEZ I - I'

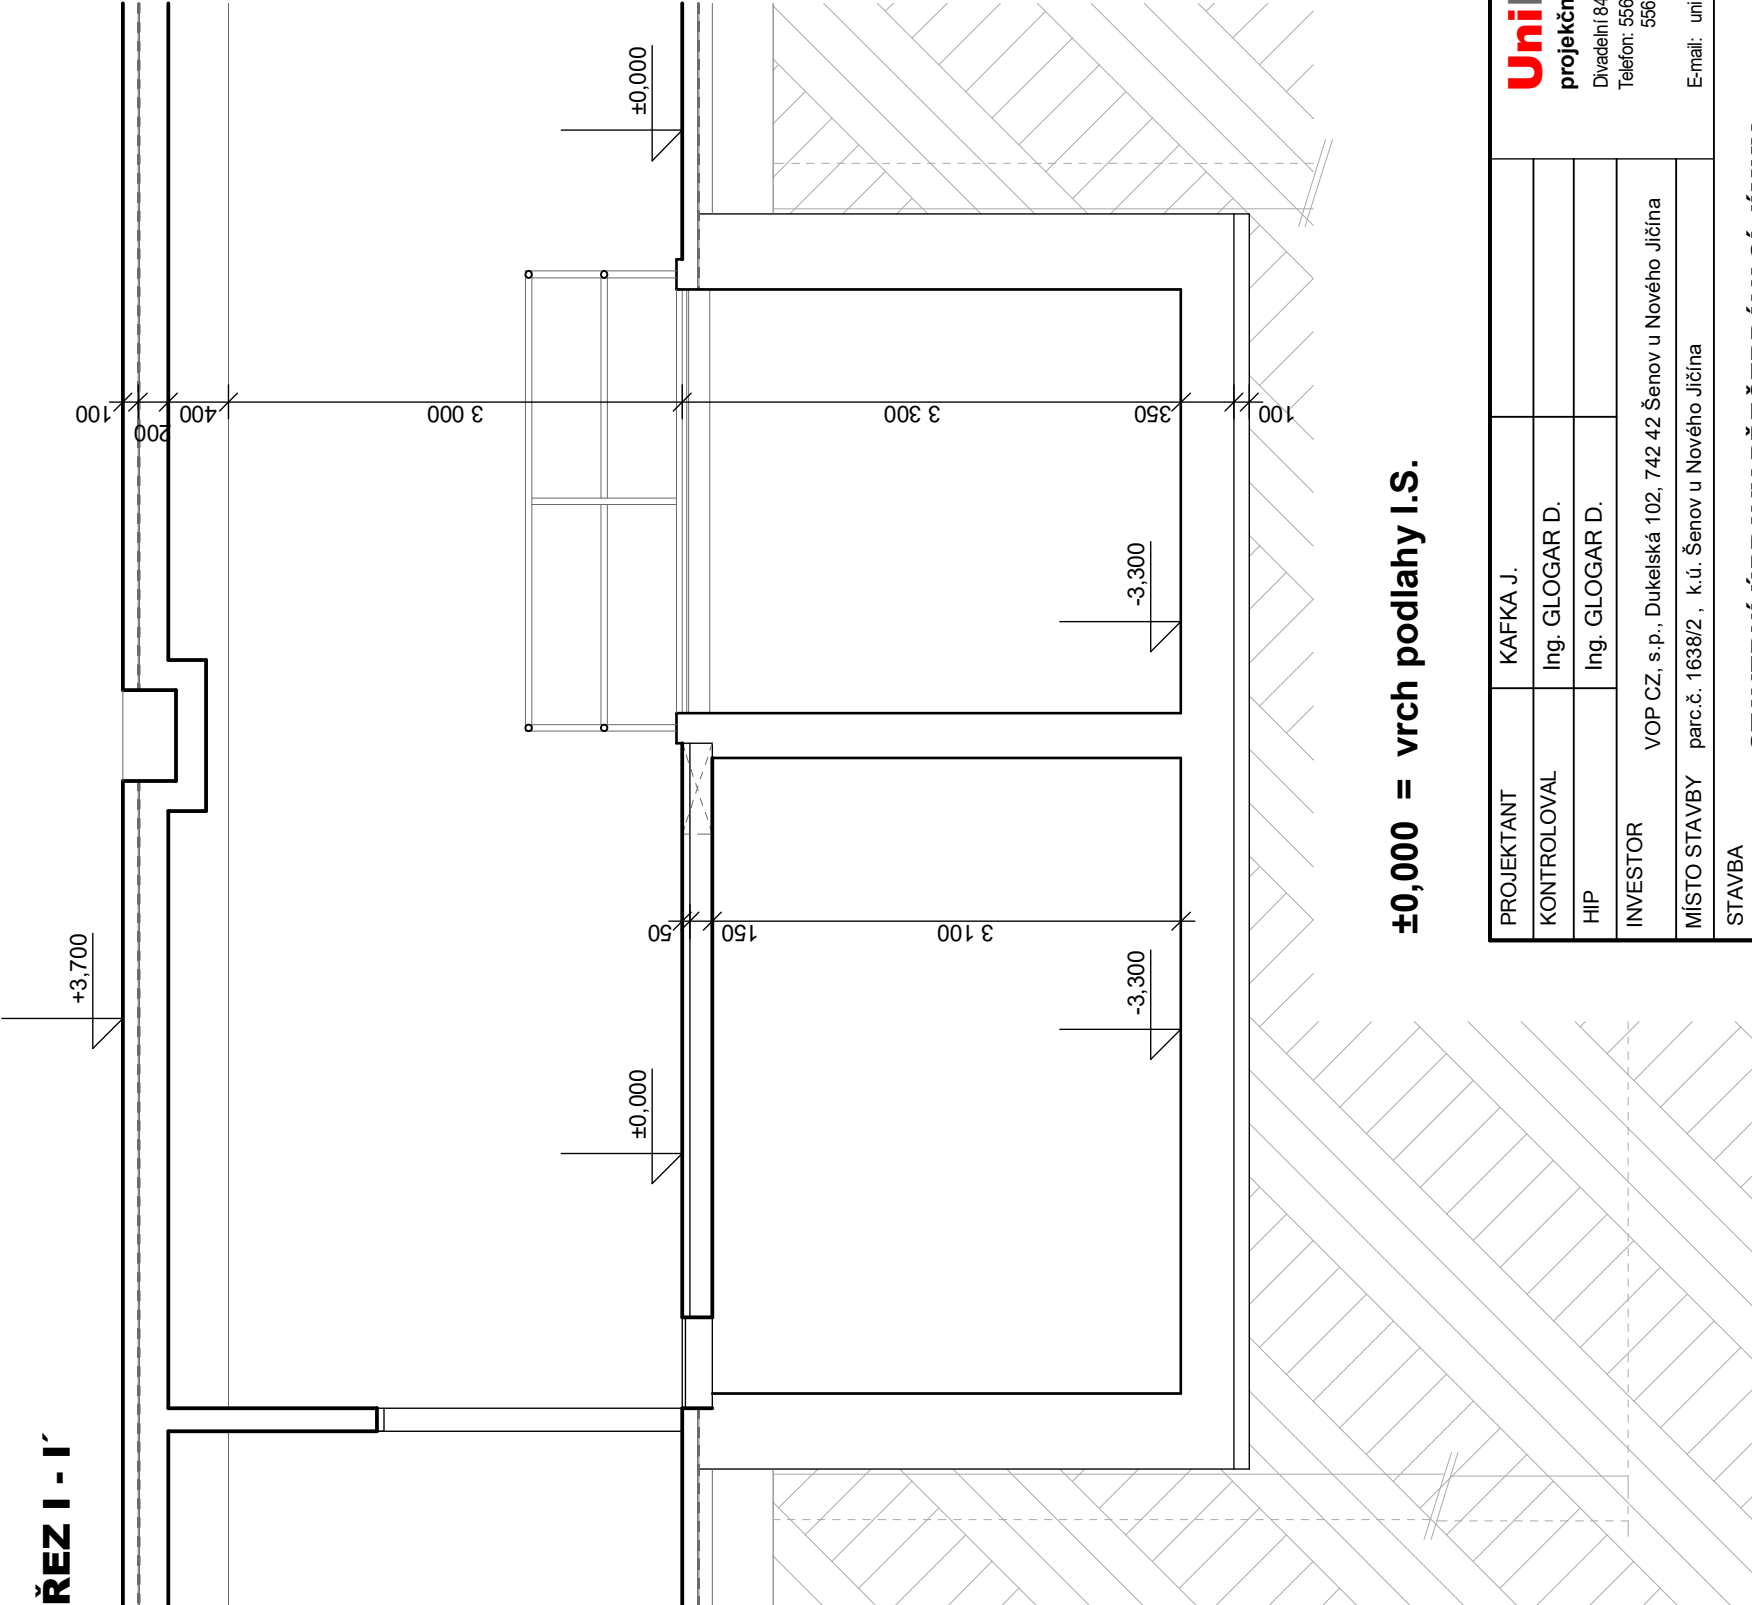

±0,000 = vrch podlahy I.S.

PROJEKTANT	KAFKA J.	VÝTIŠK ČÍSLO	
KONTROLOVAL	Ing. GLOGAR D.	UniProjekt projektční kancelář Dvorská 848/3, 741 01 Nový Jičín Telefon: 556 701 746 556 701 273 E-mail: uni@uniProjekt.cz	
HP	Ing. GLOGAR D.		
INVESTOR	VOP CZ, s.p., Dukelská 102, 742 42 Šenov u Nového Jičína		
MÍSTO STAVBY	parc.č. 1638/2 - k.ú. Šenov u Nového Jičína		
STAVBA	STAVEBNÍ ÚPRAVY PŘEČERPÁVACÍ JIMKY		STUPĚN
OBJEKT		Projektová dokumentace pro provádění stavby	
ČÁST		CZARÁZKY	
NAZEV VÝKRESU		SO 01 - přečerpávací linka	
		D.1.1.b Výkresová část	
		PŮDORYS, ŘEZ I-I', II-II' - STÁVAJÍCÍ STAV	
		04/2020	
		02/2020	
		5A4	
		01	