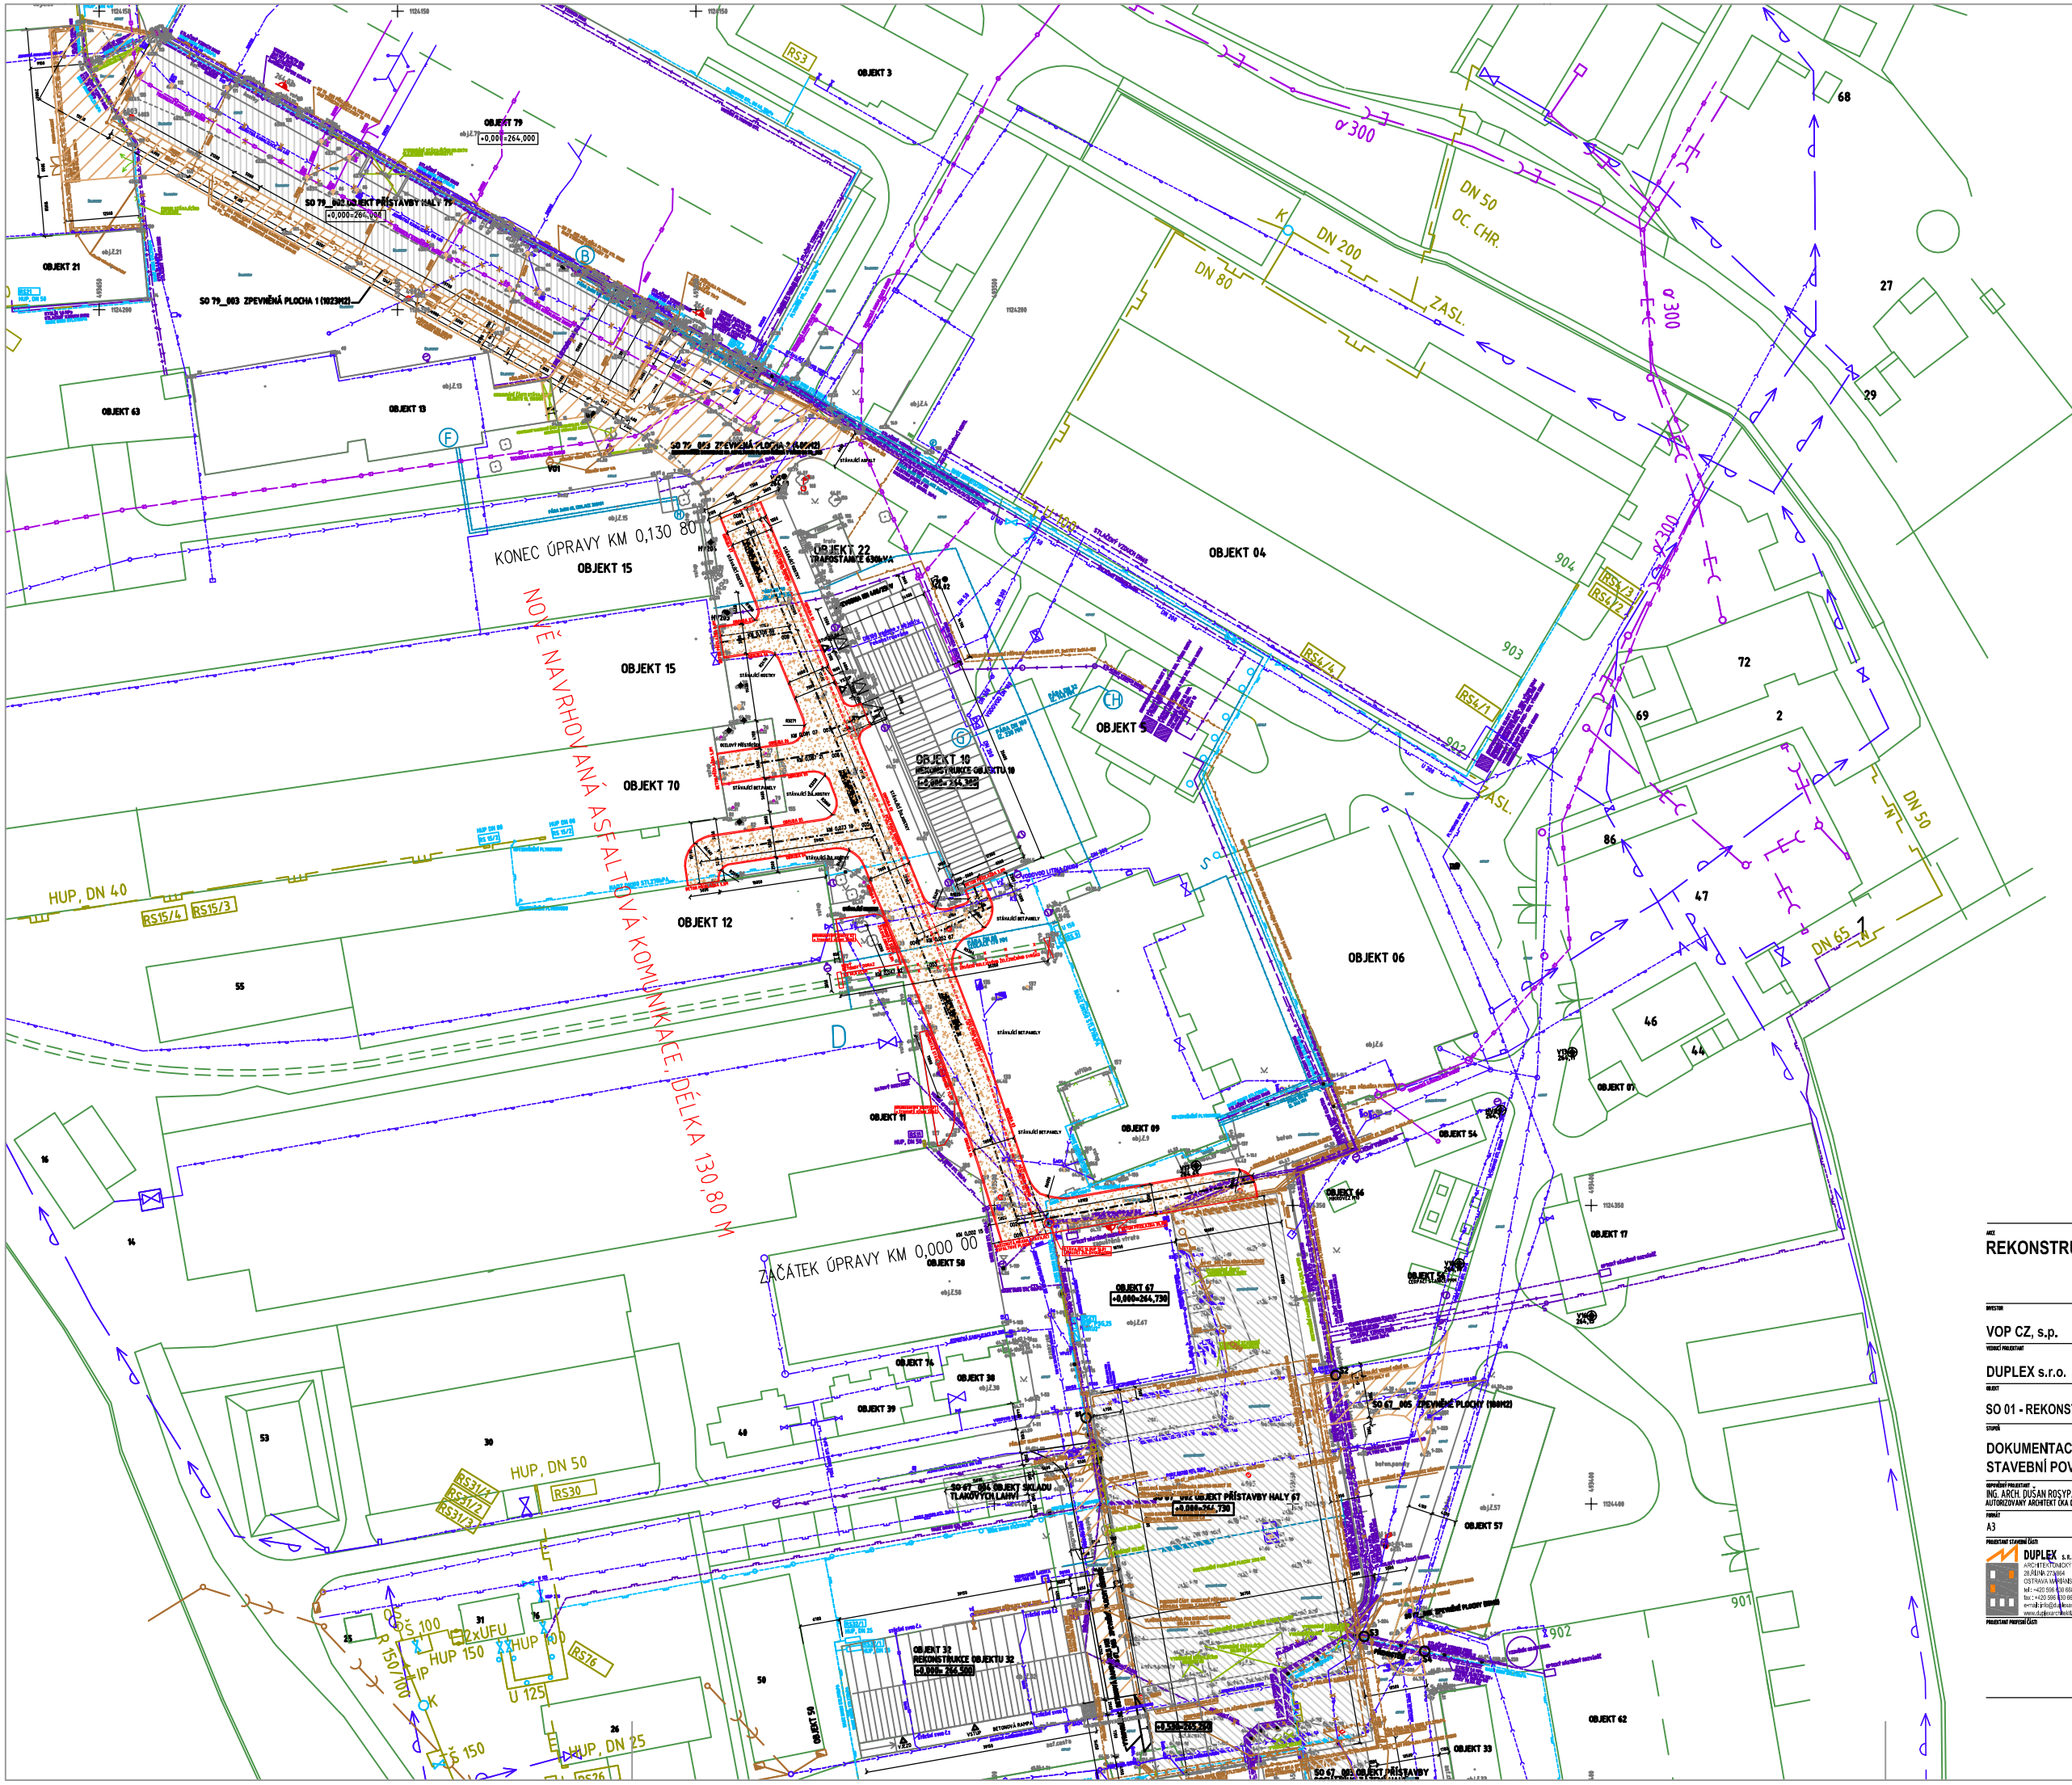


## VYTÝČENÍ OSY KOMUNIKACE

| BOD | Y | X |
|---|---|---|
| 1 | 493495.2552 | 1124355.4665 |
| 2 | 493495.9714 | 1124353.0543 |
| 3 | 493510.9946 | 1124310.2041 |
| 4 | 493512.7576 | 1124305.784 |
| 5 | 493520.5231 | 1124286.7848 |
| 6 | 493525.8653 | 1124273.8203 |
| 7 | 493527.3258 | 1124270.2510 |
| 8 | 493534.0868 | 1124253.9800 |
| 9 | 493542.5242 | 1124233.5572 |

**LEGENDA ZPEVNĚNÝCH PLOCH :**

- OBJEKTY VYMEZENÉ KATASTRÁLNÍ MAPOU
- GEODETICKÉ ZAMĚŘENÍ POLOHOPISU A VÝŠKOPISU, GEODET ING. HOLOUBEK, 11/2012
- NAVRHOVANÉ REKONSTRUKCE OBJEKTŮ 67, 79, 13, 32, 10
- STÁVAJÍCÍ ZPEVNĚNÉ PLOCHY - ŽULOVÉ KOSTKY, BETONOVÉ PANELY
- NOVĚ NAVRHOVANÁ ASFALTOVÁ KOMUNIKACE, DÉLKA 130,80 M VČETNĚ SILNIČNÍ OBRUBY NÁJEZDOVÉ, CELKOVÁ PLOCHA 1670 M2
- SILNIČNÍ OBRUBA ABO 100/15/15 NATURAL NÁJEZDOVÁ
- SILNIČNÍ PŘÍDLAŽBA ABK 50/25/10 N U VJEZDU DO OBJEKTŮ
- DEMONTÁŽ STÁVAJÍCÍ ŽULOVÉ OBRUBY 11,0 + 9,0 M
- ZAŘÍZNUTÍ HRANY VE STÁVAJÍCÍ ASFALTOVÉ PLOŠE
- STÁVAJÍCÍ SLOUP SL.01, NAVRŽENÝ LEMUJÍCÍ ŽULOVÝ OBRUBÁREK, délka 2m
- ZRUŠENÍ STÁVAJÍCÍHO KOLEJOVÉHO ŽELEZNIČNÍHO SVRŠKU
- DEMONTÁŽ STÁV. BETON. ŽELEZNIČNÍHO DORAZU VČ. ZÁKLADU 3,0 x 0,8 x 1,5m
- OSAZENÍ NOVÉHO BETON. ŽELEZNIČNÍHO DORAZU VČ. ZÁKLADU 3,0 x 0,8 x 1,5m
- NOVĚ NAVRHOVANÁ TRAVNATÁ PLOCHA OHUMUSOVÁNÍ, OSEV TRAVNATÝCH PLOCH
- NÁSTŘIK BEZPEČNOSTNÍHO PRUHU PRO PĚŠÍ- BARVA BÍLÁ, DÉLKA 135M

**LEGENDA INŽENÝRSKÝCH SÍTÍ :**
**STÁVAJÍCÍ INŽ. SÍTĚ :**

PODZEMNÍ VEDENÍ :
- STÁVAJÍCÍ JEDNOTNÁ (BIOLOGICKÁ) AREÁLOVÁ KANALIZACE NA ČOV VOP CZ
- STÁVAJÍCÍ AREÁLOVÁ DEŠŤOVÁ KANALIZACE
- STÁVAJÍCÍ AREÁLOVÁ TECHNICKÁ KANALIZACE NA ČOV VOP CZ
- STÁVAJÍCÍ ROZVOD VODY
- STÁVAJÍCÍ VEDENÍ PODZEMNÍHO NTL PLYNOVODU DN200, kPA
- STÁVAJÍCÍ VEDENÍ PÁRY
- STÁVAJÍCÍ VEDENÍ V.O.

NADZEMNÍ VEDENÍ :
- SDRUŽENÝ ROZVOD ELEKTRO NN VEDEN NA TECHNOLOGICKÉM MOSTU
- SAMOSTATNÉ VEDENÍ ELEKTRO NN
- NADZEMNÍ SDĚLOVACÍ VEDENÍ
- NADZEMNÍ VEDENÍ OPTICKÉHO KABELU
- STÁVAJÍCÍ VEDENÍ NADZEMNÍHO STL PLYNOVODU, 270 kPA
- STÁVAJÍCÍ VEDENÍ NADZEMNÍHO STL PLYNOVODU, 60 kPA
- STÁVAJÍCÍ VEDENÍ NADZEMNÍHO NTL PLYNOVODU, 2 kPA
- STÁVAJÍCÍ VEDENÍ STLAČENÉHO VZDUCHU
- STÁVAJÍCÍ VEDENÍ KYSLÍKU 1,8 MPa
- STÁVAJÍCÍ SLOUPY NADZEMNÍHO VEDENÍ MĚDĚ
- STÁVAJÍCÍ SLOUP VEŘEJNÉHO OSVĚTLENÍ

**NAVRHOVANÉ INŽ. SÍTĚ :**
- NAVRHOVANÉ INŽENÝRSKÉ SÍTĚ V RÁMCI OSTATNÍCH STAVEBNÍCH OBJEKTŮ

AUTORIZOVANÝ ARCHITEKT ING. ARCH. DUŠAN ROSYPAL ČKA 00 752 ČESKÁ REPUBLIKA

REVIZE 25.2.2013
+0=264,400 Bpv

# REKONSTRUKCE ASFALTOVÝCH PLOCH V AREÁLU VOP CZ, s.p.

MÍSTO STAVBY : ŠENOV U NOVÉHO JIČÍNA, DUKELSKÁ 102, 742 42
K.Ú. ŠENOV U NOVÉHO JIČÍNA, ČPARC. 1638/01, 1638/55

INVESTOR
VOP CZ, s.p. — 742 42, ŠENOV U NOVÉHO JIČÍNA

VEDOUCÍ PROJEKTANT — ČÍSLO SMLOUVY
DUPLEX s.r.o. — 28.ŘÍJNA 273/864, 709 00, OSTRAVA MARIÁNSKÉ HORY

OBJEKT
SO 01 - REKONSTRUKCE ASFALTOVÝCH PLOCH V AREÁLU VOP CZ, S.P.

STUPEŇ — ČÁST — NÁZEV
DOKUMENTACE PRO STAVEBNÍ POVOLENÍ — B SOUHRNNÉ ŘEŠENÍ — KOORDINAČNÍ SITUACE AREÁLU

ZODPOVĚDNÝ PROJEKTANT: ING. ARCH. DUŠAN ROSYPAL, AUTORIZOVANÝ ARCHITEKT ČKA 00752
PODPIS: Bpv

FORMÁT: A3 — DATUM: 25.2.2013 — MĚŘÍTKO: M 1 : 500

PROJEKTANT STAVEBNÍ ČÁSTI: DUPLEX s.r.o., ARCHITEKTONICKÝ ATELIÉR, 28.ŘÍJNA 273/864, OSTRAVA MARIÁNSKÉ HORY, tel.: +420 596 620 660, +420 604 311 041, fax.: +420 596 620 660, email: info@duplexmoravskeslezsko.cz, www.duplexmoravskeslezsko.cz

PROJEKT č.: 08/13 — PROJEKTANT: ING.ARCH.D.ROSYPAL — TYPOVAL: ING.VÁCLAV ŠIMEK

ČÍSLO VÝKRESU: PROJEKT 08/13 — SEKCE: DSP — STUPEŇ: B — ČÍSLO VÝK.: 003 — REVIZE: A

PROJEKTANT PROFESNÍ ČÁSTI — PROJEKTANT — DATUM

ČÍSLO VÝKRESU

DOKUMENTACE JE DUŠEVNÍM VLASTNICTVÍM DUPLEX S.R.O. A NESMÍ BÝT PUBLIKOVÁNA BEZ JEHO SOUHLASU