


# Objekt 62

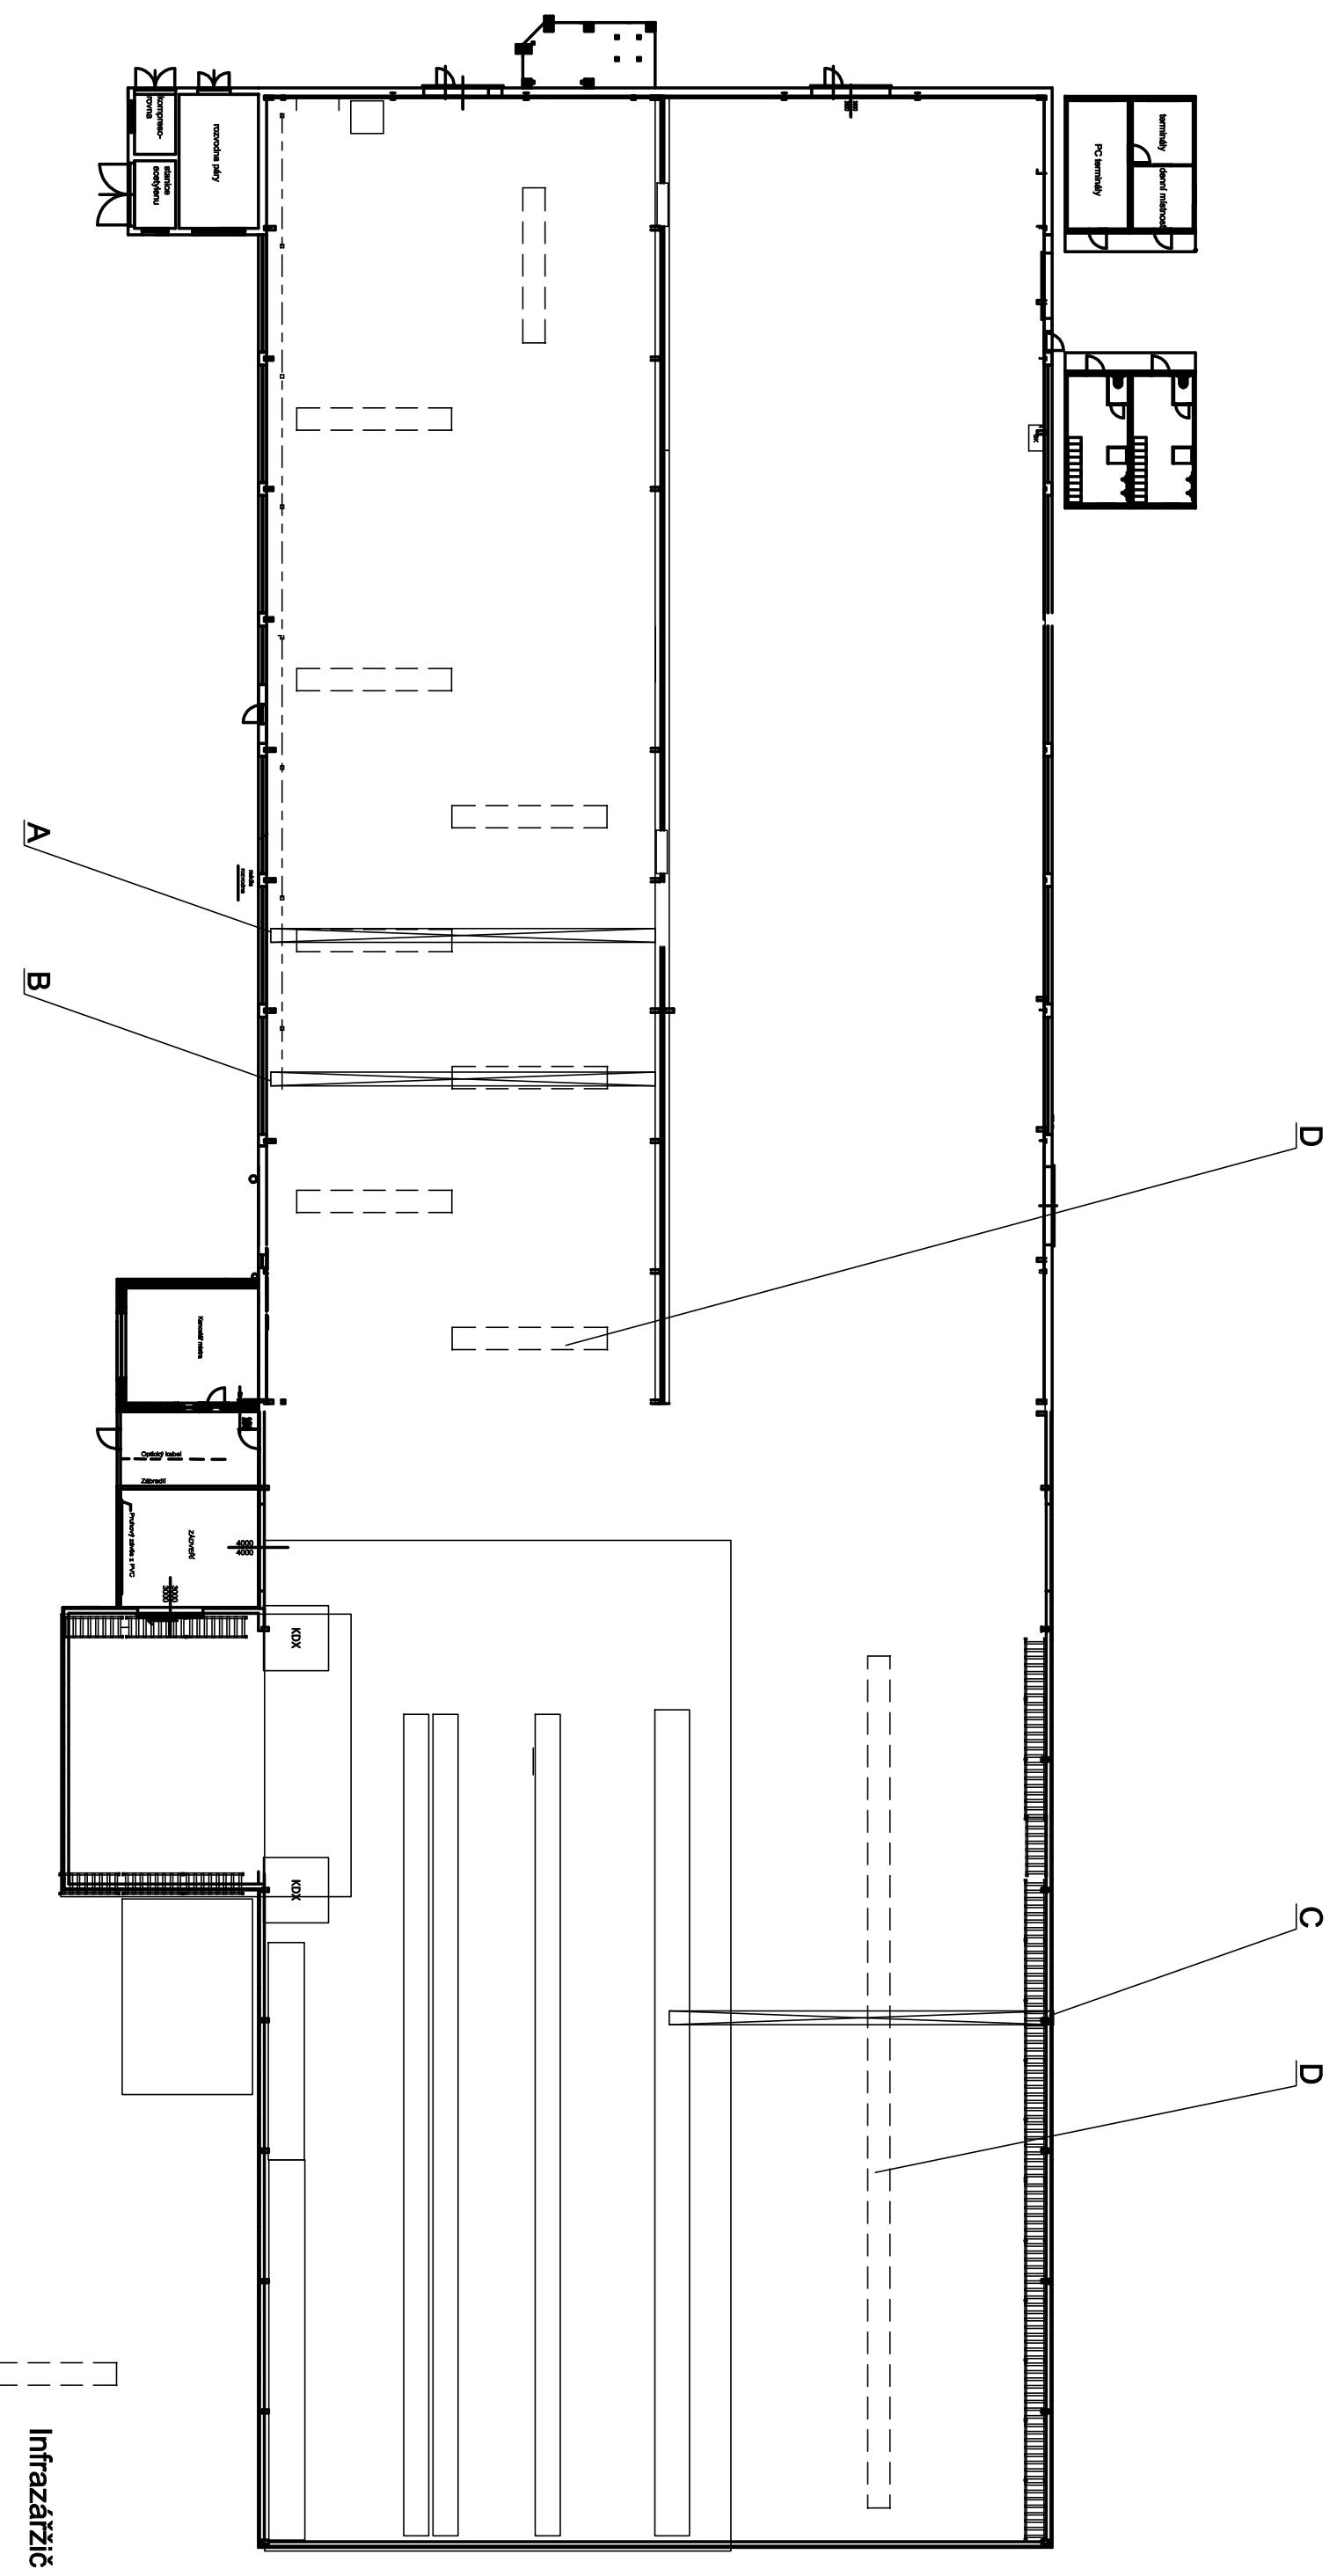

**Legenda pozic:** A - Stávající mostový jeřáb Q = 9t

B - Nový mostový jeřáb Q = 2t, rozpětí mostu cca 17,5m

C - Nový mostový jeřáb Q = 5t, rozpětí mostu cca 17,5m

D - Infrazářič

Infrazářič

		VOP	
NITKA	ZEMÍKA	DAT.	MHOVNOST kg
RÖHRE POLO:	T.O.		
C POLYZAR	NORMA:	PZN:	C LUSON:
VTPRAC. Přev. 200%	NORMA:		C.V.
TECH. SCHVALL. Nej. den. Hora:	STARV.		
NÁZV.	Typ:		
Objekt 62	Lato	Lato	LST