


Objekt 67

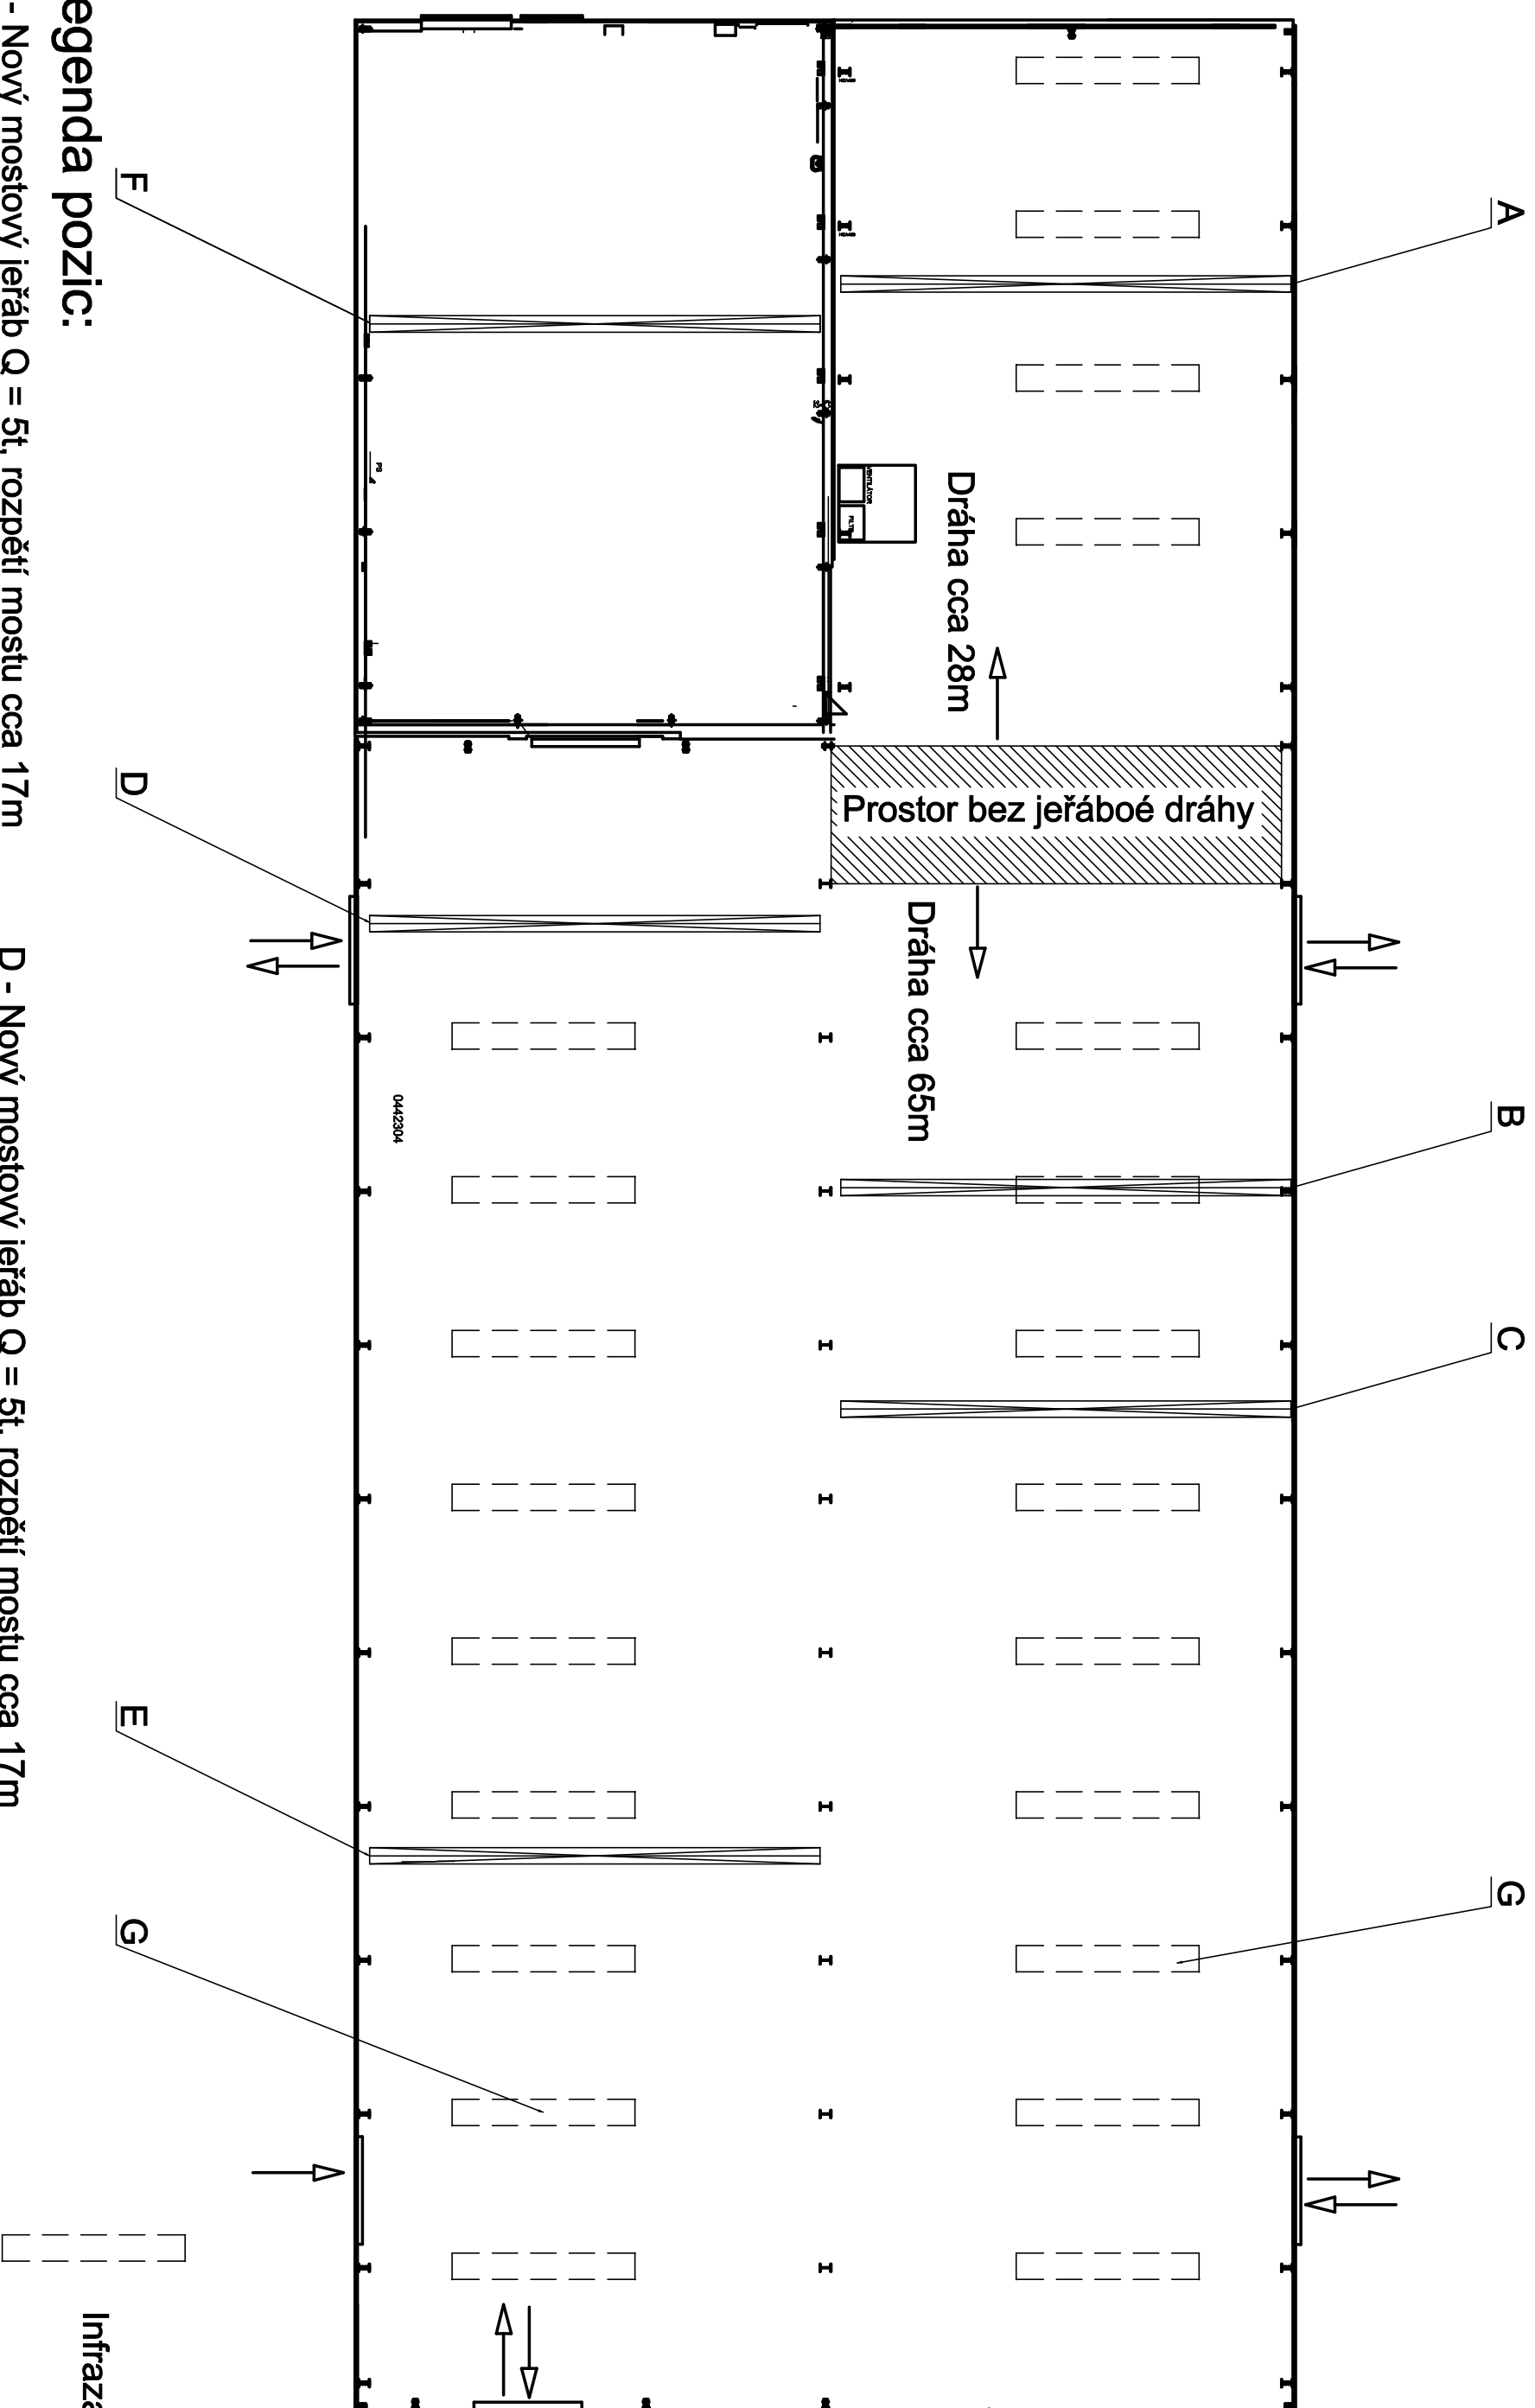

Legenda pozic:

A - Nový mostový jeřáb $Q = 5t$, rozpětí mostu cca 17m

B - Nový mostový jeřáb Q = 2t, rozpětí mostu cca 17m

C - Nový mostový jeřáb $Q = 2t$, rozpětí mostu cca 17m

D - Nový mostový jeřáb Q = 5t, rozpětí mostu cca 17m

E - Nový mostový jeřáb Q = 5t, rozpětí mostu cca 17m

F - Stávající mostový jeřáb Q = 2t, rozpětí mostu cca 17m

G - Infracíře

Infrazářžič

[illegible]