


OBJ. 6

3 ~ 50Hz 22.000V / IT

Přívod

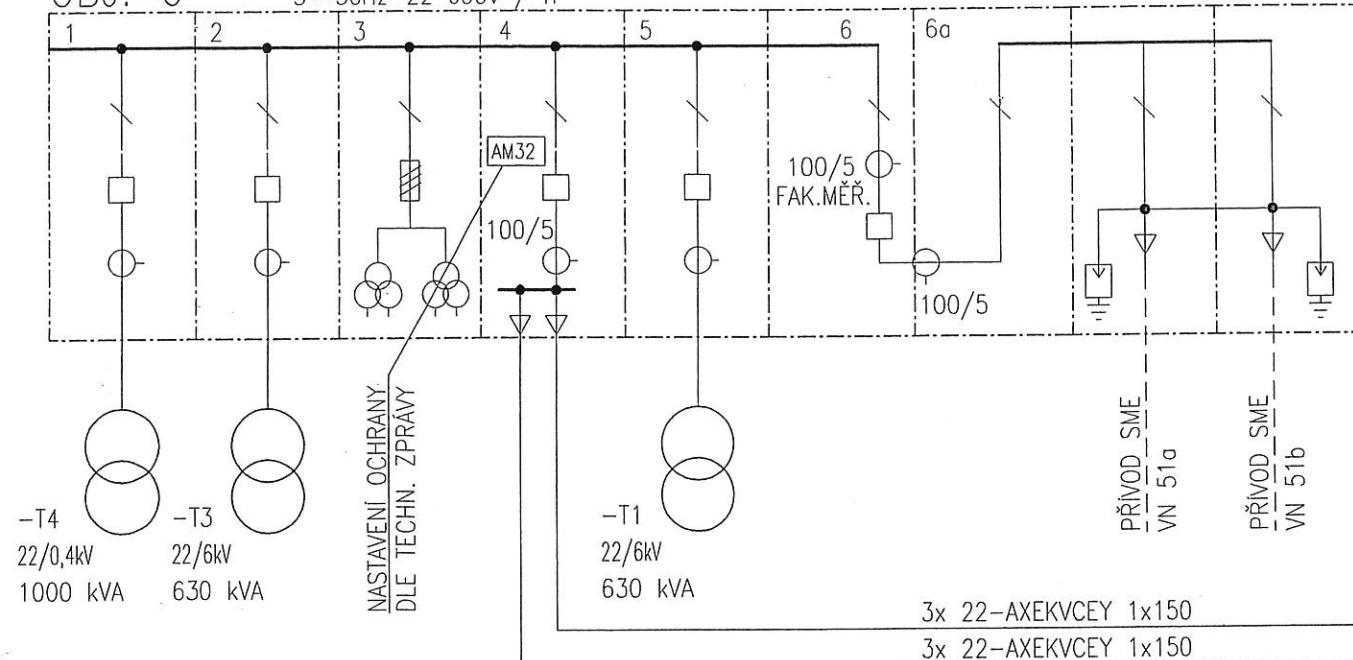


| ZKRATOVÉ ÚDAJE |              |
|----------------|--------------|
| VYPOČTENÉ      | TYPOVÉ       |
| $I_k''$ 7,4kA  | $I_{vyp}$ kA |
| $I_{km}$ kA    | $I_{dyn}$ kA |
| $I_{ke}$ kA    | $I_{th}$ kA  |
| $I_{omez}$ kA  | $t_k$ s      |

R1


3 ~ 50Hz 22.000V / IT

OBJ. 22

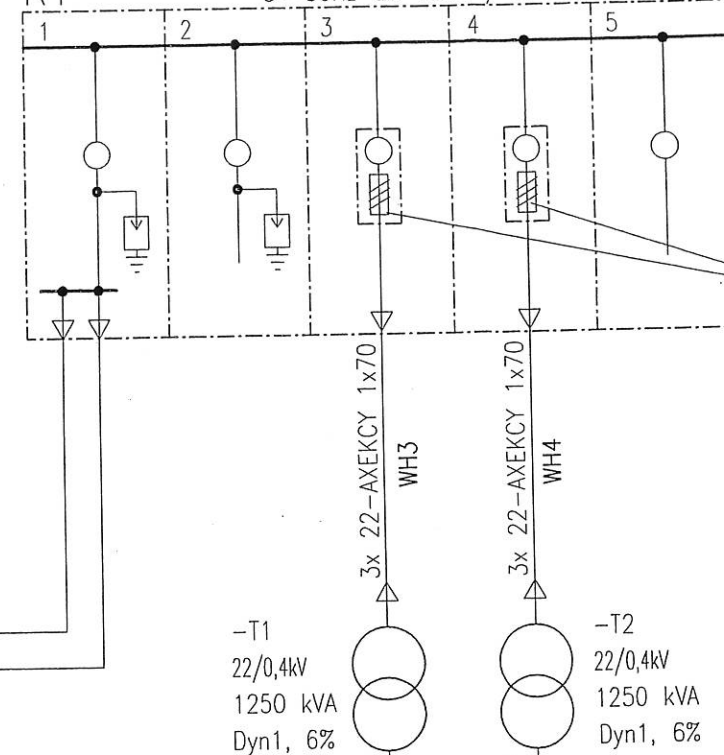

| ZKRATOVÉ ÚDAJE   |              |
|------------------|--------------|
| VYPOČTENÉ        | TYPOVÉ       |
| $I_k''$ 7,37kA   | $I_{vyp}$ kA |
| $I_{km}$ 16,68kA | $I_{dyn}$ kA |
| $I_{ke}$ 9,51kA  | $I_{th}$ kA  |
| $I_{omez}$ kA    | $t_k$ s      |


RH1

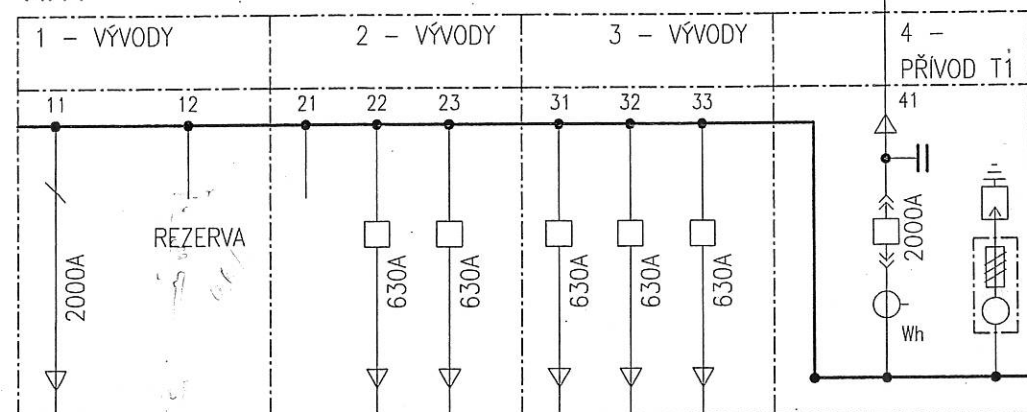

RH2

3II(3xAY1x800)+2x(YY1x500 zž)

WL01

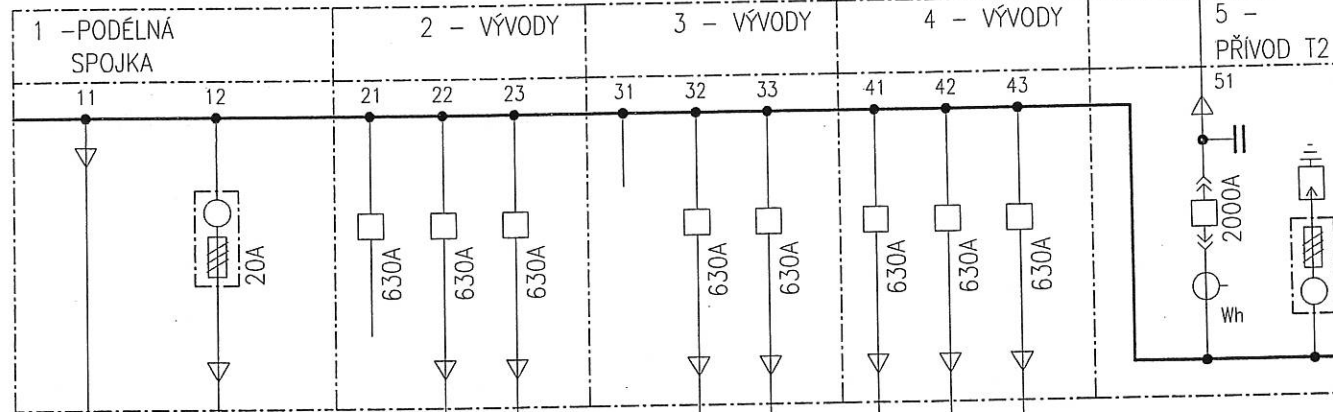

| ZKRATOVÉ ÚDAJE   |                  |
|------------------|------------------|
| VYPOČTENÉ        | TYPOVÉ           |
| $I_k''$ 29,71kA  | $I_{vyp}$ 31,5kA |
| $I_{km}$ 67,23kA | $I_{dyn}$ 80kA   |
| $I_{ke}$ 34,76kA | $I_{th}$ 31,5kA  |
| $I_{omez}$ kA    | $t_k$ 1s         |

RS-NOVÁ HALA Č.4 OSVĚTLENÍ

R-NOVÁ HALA Č.4 SBĚRNICE

RM-NOVÁ HALA Č.4 MOTOR

OBJEKT Č.62

OBJEKT Č.79 PŘÍSTAVBA

RS-DEMONT. HALA OSVĚTLENÍ

MALÝ PANEL

RM-DEMONT. HALA PŘES RS2

Odpovídá skutečnému provedení

ELEKTROMONT BRNO A.S.  
FRANTIŠKY STRÁNECKÉ 10  
602 00 BRNO

OBJEDNATEL: VOP 025 Nový Jičín, s.p.  
AKCE: Zvýšení elektrického příkonu  
Technologická část

PROJEKTANT: ING.CSERGE  
ZAK. ČÍSLO: 3271-00060  
DWG: 573-01 DATUM: 12/03


NÁZEV VÝKRESU:

SCHÉMA ELEKTRICKÝCH ROZVODŮ

LIST : 1  
NÁSL.: -

ČÍSLO VÝKR.:  
3-573-1/5

| ZKRATOVÉ ÚDAJE |       |        |    |
|----------------|-------|--------|----|
| VYPOČTENÉ      |       | TYPOVÉ |    |
| Ik             | 7,4kA | Ivyp   | kA |
| Ikm            | kA    | Ildyn  | kA |
| Ike            | kA    | Ith    | kA |
| Iomez          | kA    | tk     | s  |

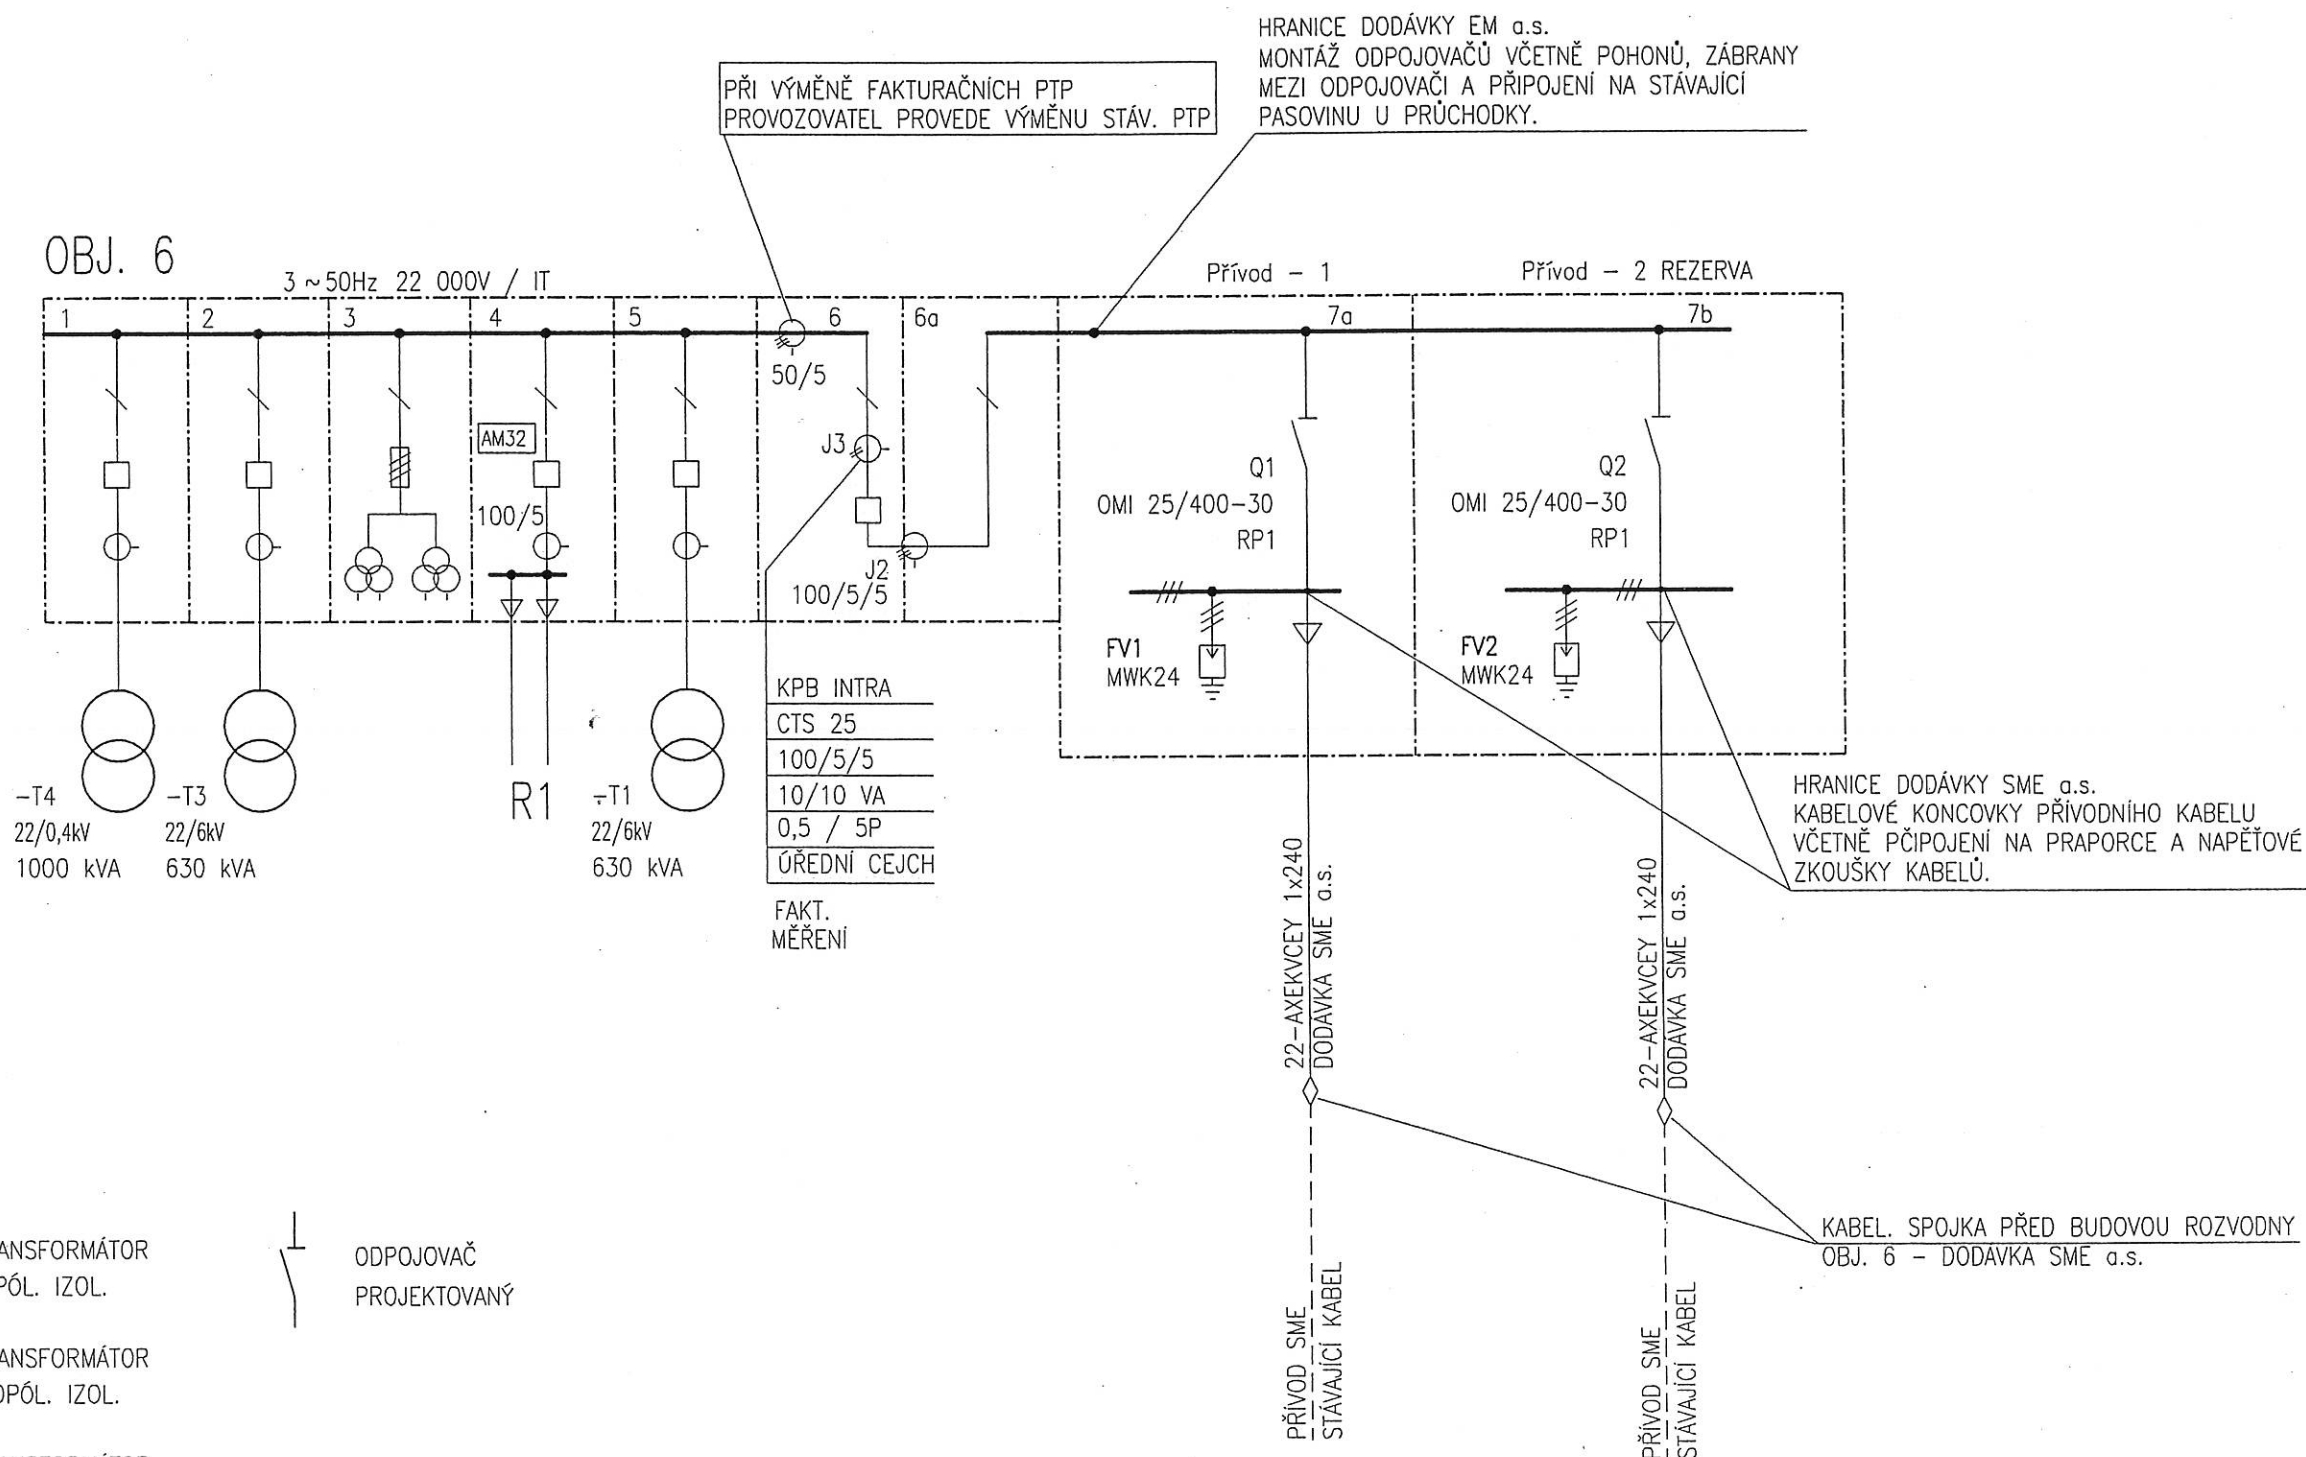

Odpovídá skutečnému  
provedení

Změna a: DNE 21.1.2004 – VÝMĚNA PŘÍSTROJOVÝCH  
TRANSFORMÁTORŮ PROUDU J3 PRO FAKTURAČNÍ MĚŘENÍ

|                                                                                   |                                               |                                                                                     |                                                   |                                                                                     |                           |
|-----------------------------------------------------------------------------------|-----------------------------------------------|-------------------------------------------------------------------------------------|---------------------------------------------------|-------------------------------------------------------------------------------------|---------------------------|
|  | ODPOJOVAČ                                     |  | PŘÍSTROJ. TRANSFORMÁTOR<br>NAPĚTÍ DVOUPÓL. IZOL.  |  | ODPOJOVAČ<br>PROJEKTOVANÝ |
|  | ODPÍNAČ                                       |  | PŘÍSTROJ. TRANSFORMÁTOR<br>NAPĚTÍ JEDNOPÓL. IZOL. |                                                                                     |                           |
|  | JISTIČ<br>VÝKONOVÝ VYPÍNAČ                    |  | PŘÍSTROJ. TRANSFORMÁTOR<br>PROUDU                 |                                                                                     |                           |
|  | VÝSUVNÝ JISTIČ<br>VÝSUVNÝ VÝKONOVÝ<br>VYPÍNAČ |  | STYKAČ                                            |                                                                                     |                           |
|  | POJISTKY                                      |  | OMEZOVAČ NEBO<br>SVODIČ PŘEPĚTÍ                   |                                                                                     |                           |

|                                     |   |                     |
|-------------------------------------|---|---------------------|
| ROZVODNÁ SOUSTAVA                   | : | 3~50Hz, 22000V / IT |
| OCHRANA PŘED NEBEZP. DOTYKEM        |   |                     |
| NEŽIVÝCH ČÁSTÍ DLE ČSN 33 2000-4-41 | : | ZEMNĚNÍM            |