


KATASTRÁLNÍ SITUAČNÍ VÝKRES

M 1:1000

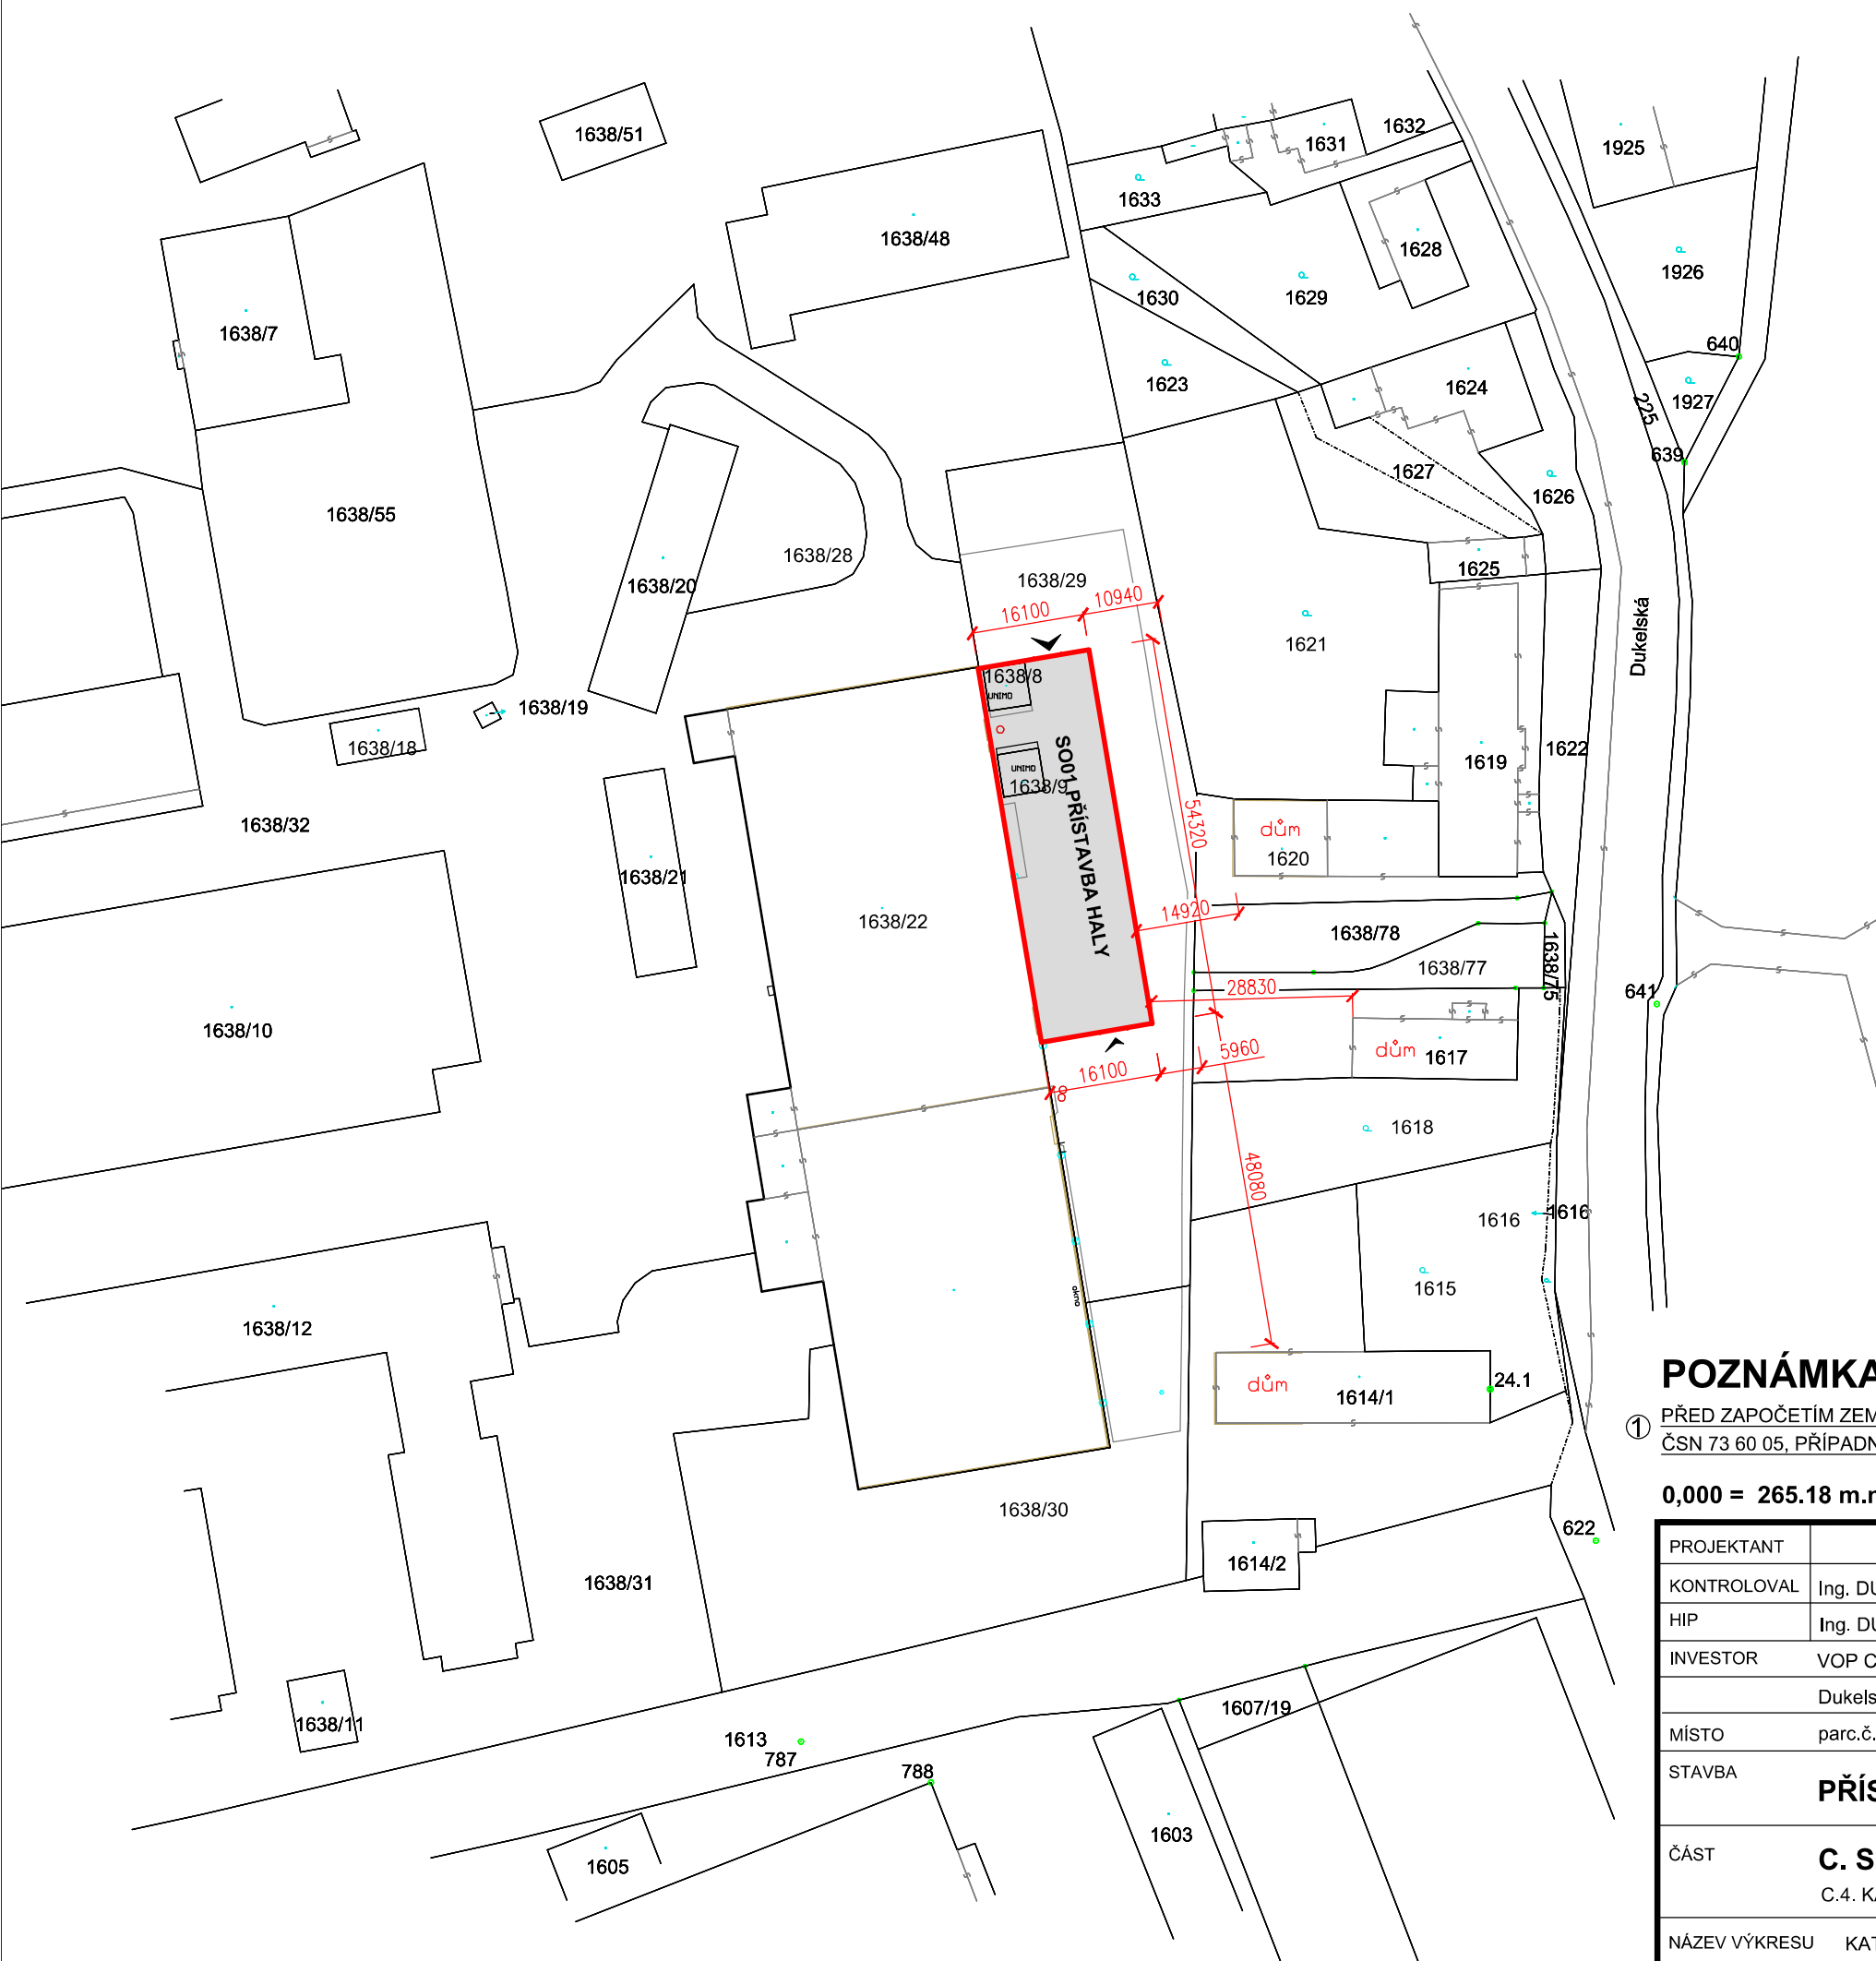

LEGENDA :


STÁVAJÍCÍ

HRANICE POZEMKŮ

STÁVAJÍCÍ OBJEKT č.62, parc.č.1638/22

NOVÉ

SO01 - PŘÍSTAVBA HALY
- zastavěná plocha: 874,55 m²

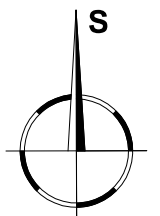

POZNÁMKA:

① PŘED ZAPOČETÍM ZEMNÍCH PRACÍ JE NUTNO VYTÝČIT VEŠKERÉ EXISTUJÍCÍ INŽENÝRSKÉ SÍTĚ. JE NUTNO DODRŽET ČSN 73 60 05, PŘÍPADNĚ POŽADAVKY SPRÁVCŮ INŽENÝRSKÝCH SÍTÍ.

0,000 = 265.18 m.n.m. = úroveň stávající podlahy objektu č.62 (P.V.B)

PROJEKTANT	JAN HUVAR	<div>UniProjekt</div> <div>projekční kancelář</div> <div>Divadelní 849/8, 741 01 Nový Jičín</div> <div>Telefon: 556 701 746</div> <div>556 701 273</div> <div>E-mail: uniprjekt@uniprjekt-nj.cz</div>	VÝTISK ČÍSLO	
KONTROLOVAL	Ing. DUŠAN GLOGAR			
HIP	Ing. DUŠAN GLOGAR			
INVESTOR	VOP CZ, s.p.			
Dukelská 102, Šenov u Nového Jičina, 742 42				
MÍSTO	parc.č. 1638/22, 1638/29; k.ú.: Šenov u Nového Jičina			
STAVBA			STUPEŇ DOKUMENTACE	
<div>PŘÍSTAVBA HALY K OBJEKTU č.62</div>			Dokumentace pro	
			stavební povolení	
ČÁST	<div>C. SITUAČNÍ VÝKRESY</div> <div>C.4. KATASTRÁLNÍ SITUAČNÍ VÝKRES</div>		ČÍS.ZAKÁZKY	
			26/2013	
		MĚŘÍTKO	DATUM	
		1:1000	07/2013	
NÁZEV VÝKRESU	KATASTRÁLNÍ SITUAČNÍ VÝKRES	FORMÁT	Č.VÝKR.	
		2xA4		C.4