


IZOMETRIE M1:100

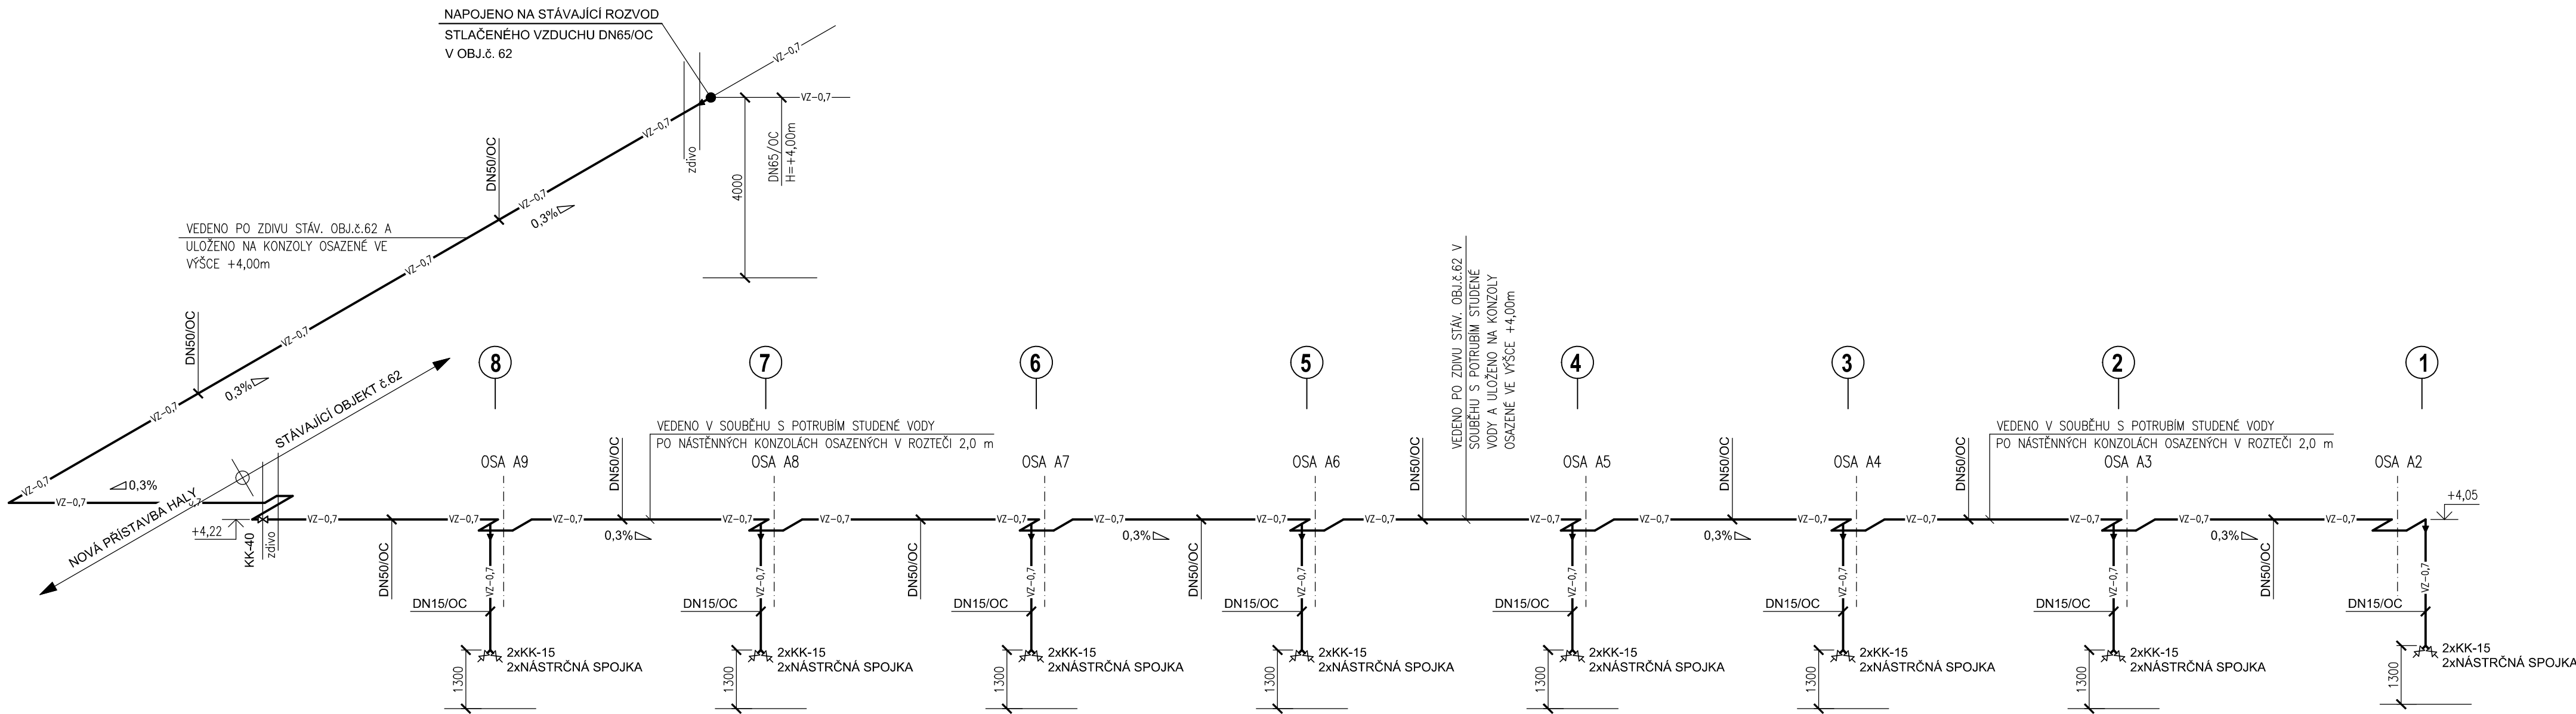

LEGENDA POTRUBÍ

—VZ-0,7— POTRUBÍ STLAČENÉHO VZDUCHU, OCEL

POZNÁMKA

- 1 HLAVNÍ LEŽATÉ POTRUBÍ STLAČENÉHO VZDUCHU DN50 BUDE UCHYCENO INSTALAČNÍ OBJÍMKOU NA NOVĚ NAVRŽENÝCH NÁSTĚNNÝCH KONZOLÁCH KOTVENÝCH DO ZDIVA A ROZMÍSTĚNÝCH V ROZTEČI 2,0 M. SVISLÉ ODBOČKY DN15 BUDOU UCHYCENY INSTALAČNÍ OBJÍMKOU KOTVENOU DO OCELOVÝCH SLOUPŮ V ROZTEČI MAX.1,5 M

0,000 = 265.18 m.n.m. = úroveň stávající podlahy objektu č.62 (P.V.B)

PROJEKTANT	JAN HUVAR	<div>UniProjekt</div> <div>projekční kancelář</div> <div>Divadelní 849/8, 741 01 Nový Jičín</div> <div>Telefon: 556 701 746</div> <div>556 701 273</div> <div>E-mail: uniprojekt@uniprojekt-nj.cz</div>	VÝTISK ČÍSLO		
KONTROLOVAL	Ing. DUŠAN GLOGAR				
HIP	Ing. DUŠAN GLOGAR				
INVESTOR	VOP CZ, s.p.				
Dukelská 102, Šenov u Nového Jičína, 742 42			STUPEŇ DOKUMENTACE Dokumentace pro stavební povolení		
MÍSTO parc.č.1638/22, 1638/29; k.ú.: Šenov u Nového Jičína					
STAVBA					
PŘÍSTAVBA HALY K OBJEKTU č.62					
OBJEKT	SO01 PŘÍSTAVBA HALY		ČÍS.ZAKÁZKY	26/2013	
ČÁST	D.1.4. Technika prostředí staveb - Zdravotně technické instalace		MĚŘÍTKO 1:100	DATUM 07/2013	
NÁZEV VÝKRESU	IZOMETRIE - STLAČENÝ VZDUCH		FORMÁT 3XA4	Č.VÝKR. 03	