

DODATEK Č.3 KE SMLouvĚ O DíLO

Přístavba části haly k objektu č. 79 a k objektu č. 67

č. 219/2012/V/3/12/ŘÚSŘM-165

mezi těmito smluvními stranami

1a. VÍTKOVICE REVMONT a.s.

se sídlem: Ruská 2887/101, PSČ 706 02 Ostrava - Vítkovice
zápis v OR: Krajský soud v Ostravě, oddíl B, vložka 2091, ze dne 15.1.1999
jednající: Ing. Jan Světlík, předseda představenstva

bankovní spojení: Komerční banka, a.s., pobočka Ostrava, č. ú.: 86-5258930267/0100
IČ: 258 28 258
DIČ: CZ 25825258

1b. Objednatel:

VOP CZ s.p.

se sídlem: Šenov u Nového Jičína, Dukelská 102, PSČ 742 42
zápis v OR: Krajský soud v Ostravě, oddíl AXIV, vložka 150
jednající: Ing. Adolf Veřmiřovský, ředitel podniku
bankovní spojení: UniCredit Bank Czech Republic, a.s., č. ú. 5540150520/2700
IČ: 000 00 493
DIČ: CZ00000493

V souladu s ustanovením článku 17.3, smlouvy o dílo č. 219/2012/V/3/12/ŘÚSŘM-165 se smluvní strany dohodly na uzavření tohoto dodatku, kterým se kterými se mění Smlouva včetně dodatku č. 1 a 2.

2. SPECIFIKACE DíLA

bod 2.1. se doplňuje o:

- 2.1. Přeložení parovodu a elektroinstalace u přístavby haly č. 79 dle přílohy situace přeložky NN – hala 79 a přeložky parovodu u haly 79 a o nátěr fasády obj. 79 dle výkazu výměr uvedeného v příloze.

3. DOBA PLNĚNÍ

bod 3.1. se doplňuje následovně:

- 3.1. Přeložení parovodu a elektroinstalace u přístavby haly č. 79 dle přílohy situace přeložky NN – hala 79 a přeložky parovodu u haly 79 a o nátěr fasády obj. 79 dle výkazu výměr uvedeného v příloze provede zhotovitel ve lhůtě nejpozději do **19.8.2013**.

5. CENA ZA DÍLO, PLATEBNÍ PODMÍNKY

bod 5.1. se mění následovně:

5.1. Smluvní strany se dohodly na této výši ceny (bez DPH) za dílo v členění:

Přístavba části haly k objektu č. 79: 15.329.212,83,-
Přístavba části haly k objektu č. 67: 28.202.395,29,-

Cena za dílo celkem: **43.531.608,12,-**

Tato cena, vztahující se k předmětu díla, jeho rozsahu a způsobu provedení tak, jak je sjednáno v době uzavření smlouvy, byla sjednána jako cena nejvýše přípustná. K takto stanovené ceně bude připočteno DPH ve výši dle platných právních předpisů.

V Šenově u Nového Jičína dne 27.6.2013

V Šenově u NS dne 27.6.2013




VOP CZ, s.p.
Dukelská 102
742 42 Šenov u Nového Jičína
DIČ: CZ00000493
IČ: 000 00 493

18

Ing. Adolf Veřmiřovský
Ředitel podniku VOP CZ, s.p.

Ing. Jan Světlík
Předseda představenstva
VÍTKOVICE REVMONT a.s.

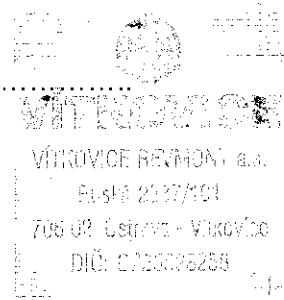

Příloha: situace přeložky NN – hala 79, přeložky parovodu u haly 79, výkazu výměr 7xA4

STÁVAJÍCÍ KABEL VEDENY V PODLAZE V CHRÁNICÍCE DN 160

NOVÝ SVOD KABELŮ PO FASADĚ DO PODLAHY


NOVÉ PŘÍPOJKOVÉ SKŘÍŇE V PLASTOVÝCH PILÍŘÍCH

KABELY PŘELOŽIT NA NOVÝ ROŠT U FASÁDY

DEMONTÁŽ POLYESTROVÝCH SKŘÍŇÍ VČETNĚ PILÍŘE

VEDENÍ ELEKTRO NN
10xAYKY 3x240+150
(PŘÍVOD 79-8xGALATEK2x)
2xMĚŘENÍ SCHULTE
OPTICKÝ KABEL

SITUACE PŘELOŽKY NN - HALA 79
M 1:100
17.6.2013, ING. JOSEF NEZVAL

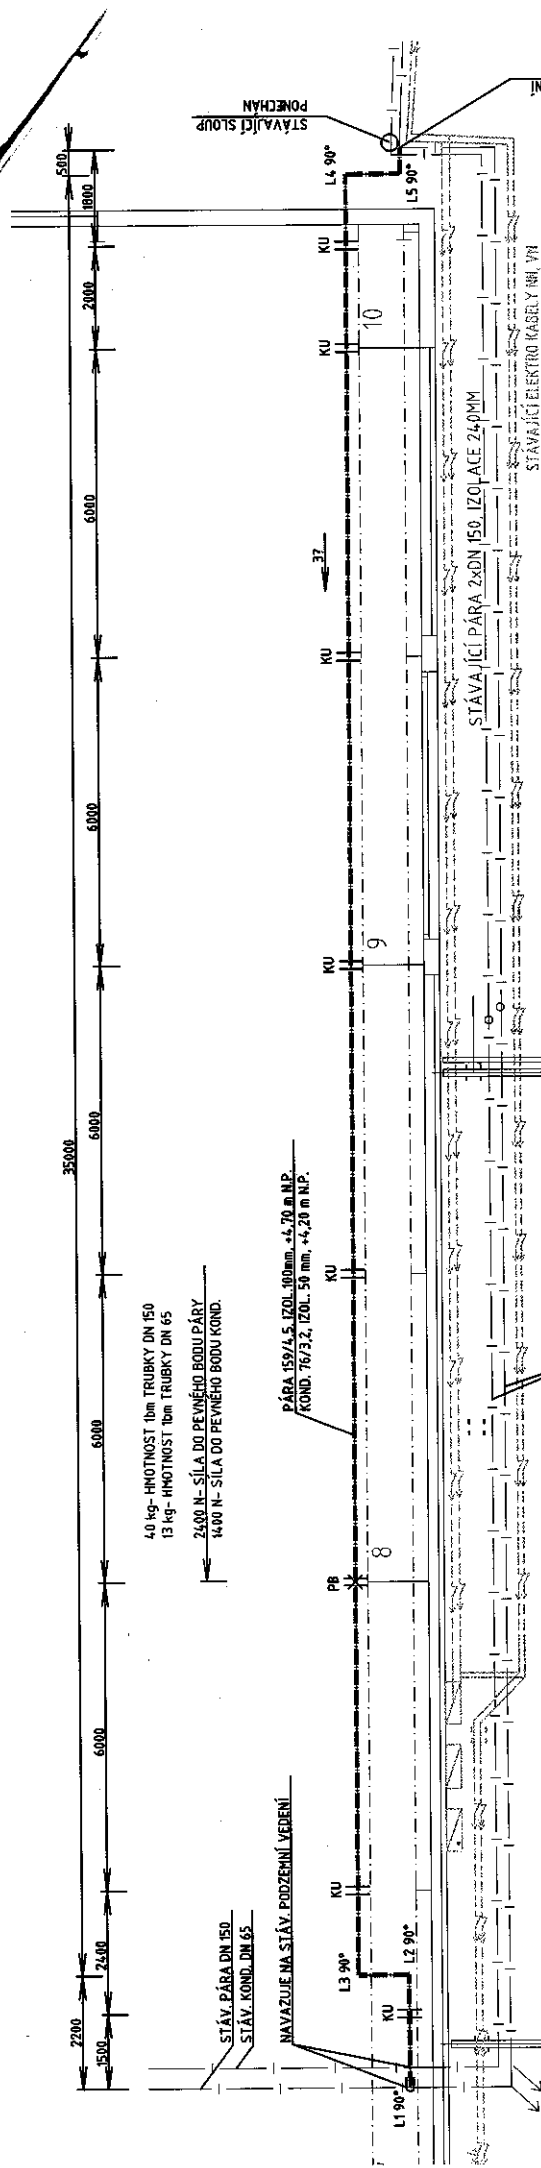

TECH. ÚDAJE:

- PÁRA 0,5 MPa / 140°C PN 2,5 MPa
- KONDENZÁT PN 1,6 MPa


POZNÁMKA:

- DETAILNÍ NÁVRH ULOŽENÍ PROVEDE DODAVATEL ZVOLĚNÝ VÝROBCI ZÁVĚSNÉ TECHNIKY


LEGENDA:

- PB PEVNÝ BOD PŘIVAŘ. S OBJÍMKAMI DLE ON 130852
- KU KLIZNÉ ULOŽENÍ SE ZÁVĚSNOU TYČÍ A OBJÍMKAMI

PŘÍČNÝ ŘEZ V MÍSTĚ K.U. H 150

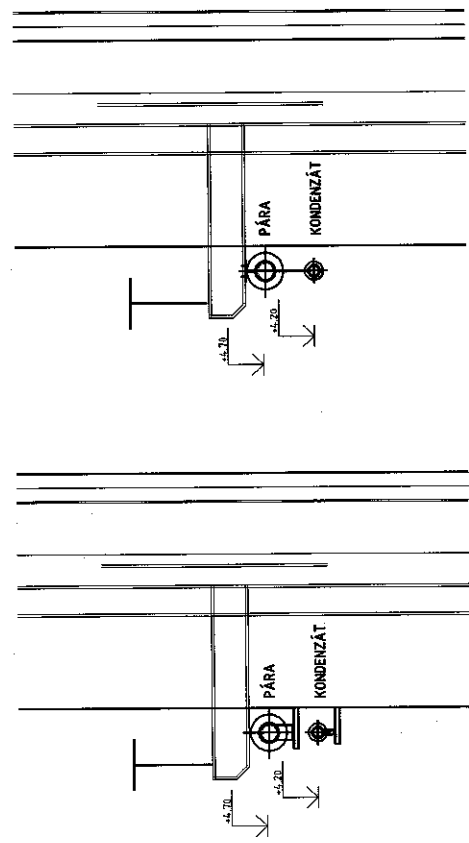

PŘÍČNÝ ŘEZ V MÍSTĚ P.B. H 150

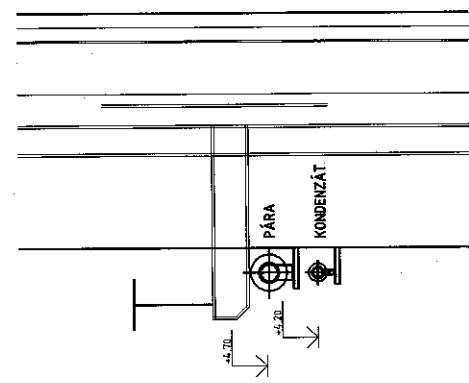

DOSTAVBA AREÁLU VOP CZ, s.p.
PŘÍSTAVBA HAL K OBJEKTUM 67, 79

MÍSTO STAVBY: ŠENOV U NOVÉHO JÍMA, DUKELSKÁ 102, 713 42

KU ŠENOV U NOVÉHO JÍMA, Č.P. 102, 713 42, ŠENOV U NOVÉHO JÍMA, 713 42

VOP CZ, s.p.

DUPLEX s.r.o.

SO 79_009 - PŘELOŽKA PAROVODU U HALY 79

DOKUMENTACE PRO

PROVEDENÍ STAVBY

OBJEKT 79

TRUBNÍ SITUACE

REVISOR

PROJEKTANT

30/12 DPS-FI-79.009-101

30/12 DPS-FI-79.009-101

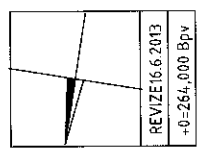

REVIZE 16.6.2013
+0-254,000 BpV

Rekapitulace objektů stavby

Stavba: Dostavba areálu VOP CZ, s.p. přístavba hal 67,79 - rekapitulace ceny k dtDatum: 3.7.2013

Objednatel: Projektant:

Zhotovitel: Zpracoval:

Kód	Zakázka	Cena bez DPH	DPH snížené	DPH základní	Cena s DPH	Ostatní	ZRN	HZS	NUS	KČ
67,79	Dostavba areálu VOP CZ, s.p. přístavba hal 67,79 - rekapitulace ceny k dod.č.3	43 531 408,46	0,00	9 141 595,80	52 673 004,26	103 302,89	43 428 105,57	0,00	0,00	0,00
1	Smluvní rozpočet	39 405 200,00	0,00	8 275 092,00	47 680 292,00	0,00	39 405 200,00	0,00	0,00	0,00
D1	Stabilizace zs 67002	999 897,00	0,00	209 978,40	1 209 875,40	34 032,90	965 864,10	0,00	0,00	0,00
D2	základy pod stroje hala 67 a 79	1 955 619,12	0,00	410 680,10	2 366 299,22	30 000,00	1 925 619,12	0,00	0,00	0,00
13059	umístění WHQ 13 hala 79	926 665,83	0,00	194 599,90	1 121 265,73	10 000,00	916 665,83	0,00	0,00	0,00
13062	umístění WHQ 105 hala 67	362 127,24	0,00	76 046,80	438 174,04	10 000,00	352 127,24	0,00	0,00	0,00
13063	umístění WHQ 13 hala 67	584 304,55	0,00	122 704,00	707 008,55	10 000,00	574 304,55	0,00	0,00	0,00
PN67002	umístění OS H63	82 521,50	0,00	17 329,60	99 851,10	0,00	82 521,50	0,00	0,00	0,00
D3.1	náter fasády 79002	648 263,35	0,00	136 135,40	784 398,75	22 500,00	625 763,35	0,00	0,00	0,00
D3.2	přeložka rozvodné skříně a rozvodu 79002	282 961,99	0,00	59 422,10	342 384,09	16 769,99	266 192,00	0,00	0,00	0,00
D3.3	přeložka parovodu 79002	239 467,00	0,00	50 288,10	289 755,10	0,00	239 467,00	0,00	0,00	0,00
Celkem		43 531 408,46	0,00	9 141 595,80	52 673 004,26	103 302,89	43 428 105,57	0,00	0,00	0,00

REKAPITULACE ROZPOČTU

Stavba: Dostavba areálu VOP CZ, s.p. přístavba hal 67,79 - rekapitulace ceny k dod.č.3

Objekt: náter fasády 79002

Objednatel:

Zhotovitel:

JKSO:

Datum: 3.7.2013

Kód	Popis	Dodávka	Montáž	Cena celkem	Hmotnost celkem	Suť celkem
1	2	3	4	5	6	7
HSV	Práce a dodávky HSV	333 845,30	291 918,05	625 763,35	4,281	0,000
	Úpravy povrchů, podlahy a osazování výplní	333 845,30	115 168,05	449 013,35	4,281	0,000
6	Ostatní konstrukce a práce-bourání	0,00	176 750,00	176 750,00	0,000	0,000
9						
VRN	Vedlejší rozpočtové náklady	0,00	22 500,00	22 500,00	0,000	0,000
0	Vedlejší rozpočtové náklady	0,00	22 500,00	22 500,00	0,000	0,000
	<u>Celkem</u>	<u>333 845,30</u>	<u>314 418,05</u>	<u>648 263,35</u>	<u>4,281</u>	<u>0,000</u>

ROZPOČET

Stavba: Dostavba areálu VOP CZ, s.p. přístavba hal 67,79 - rekapitulace ceny k dod.č.3

Objekt: nátěr fasády 79002

JKSO:

EČO:

Objednatel:

Zpracoval:

Zhotovitel:

Datum: 3.7.2013

P.Č	Kód položky	Popis	MJ	Množství celkem	Cena jednotková	Cena celkem	Hmotnost celkem
1	2	3	4	5	6	7	8
HSV		Práce a dodávky HSV				625 763,35	4,281
6	Úpravy povrchů, podlahy a osazování výplní					449 013,35	4,281
1	621335202	Oprava cementové škrábané omítky vnějších podhledů v rozsahu do 30%	m2	100,000	208,00	20 800,00	1,469
2	622531021	Tenkovrstvá silikátová omítka včetně penetrace vnějších stěn	m2	799,000	333,00	266 067,00	2,781
8	622531021M	Fassaden Silikatfarbe	l	550,000	173,50	95 425,00	0,000
9	622531022M	Penetrační nátěr Silikat Konzentrat	l	280,000	93,20	26 096,00	0,000
3	629991011	Zakrytí výplní otvorů a svislých ploch fólií přilepenou lepící páskou	m2	260,200	23,20	6 036,64	0,031
4	629995101	Očištění vnějších ploch tlakovou vodou	m2	799,000	39,00	31 161,00	0,000
5	629999001	Příplatek k úpravám povrchů za kropení vodou vysoce nasákavého podkladu	m2	799,000	4,29	3 427,71	0,000
9	Ostatní konstrukce a práce-bourání					176 750,00	0,000
6	945421110	Hydraulická zvedací plošina na automobilovém podvozku výška zdvihu do 18 m včetně obsluhy	hod	250,000	707,00	176 750,00	0,000
VRN		Vedlejší rozpočtové náklady				22 500,00	0,000
0	Vedlejší rozpočtové náklady					22 500,00	0,000
7	071103000	Provoz investora	Kč	1,000	22 500,00	22 500,00	0,000
Celkem						648 263,35	4,281

REKAPITULACE ROZPOČTU

Stavba: Dostavba areálu VOP CZ, s.p. přístavba hal 67,79 - rekapitulace ceny k dod.č.3

Objekt: přeložka rozvodné skříně a rozvodů 79002

Objednatel:

Zhotovitel:

JKSO:

Datum: 3.7.2013

Kód	Popis	Dodávka	Montáž	Cena celkem	Hmotnost celkem	Suf. celkem
1	2	3	4	5	6	7
	C21M - Elektromontáže	0,00	87 944,00	87 944,00	0,000	0,000
	DEMONTÁŽ	0,00	33 563,00	33 563,00	0,000	0,000
	C46M - Zemní práce	0,00	21 710,00	21 710,00	0,000	0,000
	Výchozí revize elektro	0,00	3 520,00	3 520,00	0,000	0,000
	Materiály	0,00	142 234,00	142 234,00	0,000	0,000
	Dodávky zařízení (specifikace)	0,00	10 784,00	10 784,00	0,000	0,000
VRN	Vedlejší rozpočtové náklady	0,00	16 769,99	16 769,99	0,000	0,000
0	Vedlejší rozpočtové náklady	0,00	16 769,99	16 769,99	0,000	0,000
	<u>Celkem</u>	<u>0,00</u>	<u>282 961,99</u>	<u>282 961,99</u>	<u>0,000</u>	<u>0,000</u>

ROZPOČET

Stavba: Dostavba areálu VOP CZ, s.p. přístavba hal 67,79 - rekapitulace ceny k dod.č.3

Objekt: přeložka rozvodné skříně a rozvodů 79002

JKSO:

EČO:

Objednatel:

Zpracoval:

Zhotovitel:

Datum: 3.7.2013

P.Č	Kód položky	Popis	MJ	Množství celkem	Cena jednotková	Cena celkem	Hmotnost celkem
1	2	3	4	5	6	7	8

C21M - Elektromontáže

87 944,00 0,000

1	2/0578	montáž konstrukce do 10kg		10,000	112,00	1 120,00	0,000
2	210020133	kab.rošty š.500mm (prefabrikát)	m	70,000	83,90	5 873,00	0,000
3	210100012	ukonč.vod.v rozv.vč.zap.a konc.do 240 mm2	ks	64,000	160,00	10 240,00	0,000
4	210101256	spojka litinová 1kV SV do 4x240 mm2	ks	6,000	820,00	4 920,00	0,000
5	210190003	mont.oceloplech.rozvodnic do 100kg	ks	1,000	904,00	904,00	0,000
6	210190003	mont.oceloplech.rozvodnic do 100kg	ks	2,000	904,00	1 808,00	0,000
7	210901098	AYKY 3Bx240+120 mm2 1kV (PU)	m	300,000	63,80	19 140,00	0,000
8	210901098	AYKY 3Bx240+120 mm2 1kV (PU)	m	20,000	63,80	1 276,00	0,000
9	215591214	příchytka SONAP pro kabel 75-90mm	ks	300,000	28,50	8 550,00	0,000
10	216010056	trubka inst.KOPOFLEX 110	m	20,000	27,50	550,00	0,000

DEMONTÁŽ

33 563,00 0,000

11	210020133	kab.rošty š.500mm (prefabrikát)	m	70,000	83,90	5 873,00	0,000
12	210901098	AYKY 3Bx240+120 mm2 1kV (PU)	m	300,000	63,80	19 140,00	0,000
13	215591214	příchytka SONAP pro kabel 75-90mm	ks	300,000	28,50	8 550,00	0,000

C46M - Zemní práce

21 710,00 0,000

1	460050024	jáma pro pilíř jedn. v rovině zem.tř.4	ks	3,000	1 300,00	3 900,00	0,000
2	460080001	betonový základ do rostlé zeminy bez bednění	m3	2,000	2 650,00	5 300,00	0,000
3	460080101	rozbourání betonového základu	m3	2,000	4 440,00	8 880,00	0,000
4	460270103	rozbourání pilířů SR 4,2xSR5,3xSR5 nebo RIS 4,5,6	ks	3,000	1 210,00	3 630,00	0,000

Výchozí revize elektro

3 520,00 0,000

1	320410002	Revize výchozí	obje	1,000	3 520,00	3 520,00	0,000
---	-----------	----------------	------	-------	----------	----------	-------

Materiály

142 234,00 0,000

1	00096	SONAP č.v. 637590	ks	300,000	27,92	8 376,00	0,000
2	00382	rošt šíře 500 - prefabrikát	m	70,000	441,00	30 870,00	0,000
3	01570	spojka kabelová litinová 240	ks	6,000	793,00	4 758,00	0,000
4	01611	kabelové oko navařovací pro Al 7577-16	ks	64,000	105,00	6 720,00	0,000
5	05042800	AYKY 3 x 240 + 120	m	20,000	239,00	4 780,00	0,000
6	156156	Betonová směs 16/25	m3	2,000	2 420,00	4 840,00	0,000
7	2/006	Montážní sada M8	sada	10,000	129,00	1 290,00	0,000
8	21063320	SR 302 rozvaděč plast.- pilíř	ks	1,000	19 500,00	19 500,00	0,000
9	21063320	SR 402 rozvaděč plast.- pilíř	ks	2,000	28 900,00	57 800,00	0,000
10	6060	HILTI profil 41	m	10,000	206,00	2 060,00	0,000
11	81036115	Kopoflex 110		20,000	62,00	1 240,00	0,000

Dodávky zařízení (specifikace)

10 784,00 0,000

35456	Svařování roštu		8,000	235,00	1 880,00	0,000
35456	Plošina		16,000	450,00	7 200,00	0,000
35456	Koordinace		8,000	213,00	1 704,00	0,000

VRN Vedlejší rozpočtové náklady

16 769,99 0,000

ROZPOČET

Stavba: Dostavba areálu VOP CZ, s.p. přístavba hal 67,79 - rekapitulace ceny k dod.č.3

Objekt: přeložka parovodu 79002

JKSO:

EČO:

Objednatel:

Zpracoval:

Zhotovitel:

Datum: 3.7.2013

P.Č.	Kód položky	Popis	MJ	Množství celkem	Cena jednotková	Cena celkem	Hmotnost celkem
1	2	3	4	5	6	7	8

PSV		Práce a dodávky PSV				239 467,00	0,000
1	1000R	Přeložka parovodu dle samostatného rozpočtu v příloze	kompl	1,000	239 467,00	239 467,00	0,000
<u>Celkem</u>						<u>239 467,00</u>	<u>0,000</u>

Dodavatel:
Josef Vaculík
Spatihnev 510
763 64 Spatihnev

ZAKÁZKOVÝ LIST
číslo 12720101
ze dne 22.06.2013
k objed.č.:

bank.spoj.: GE Money Bank
účet/kód: 980230724/0600
IČO: 15248275
DIČ: CZ510413014
Tel.: 577 943 111
Fax.: 577 943 111

Odběratel:
VOP CZ, s.p.
Dukelská 102
742 42 Šenov u Nového Jičína
Tel.:
Fax.:

ŽÚ-R/1412/92-F, ev.č. 370500-90224
ŽÚ-V/1553/92-F, ev.č. 370500-8090-01

Text	j.	Cena	Množství	Celkem (Kč)
Přeložení parovodu v obj. 79				
demontáž izolace potrubí				
DN 150 a DN 65	m2	98,00	41,00	4018,00
demontáž potrubí DN 150	m	62,00	55,00	3410,00
demontáž potrubí DN 65	m	41,00	55,00	2255,00
potrubí černé bezeš. DN 159/4,5	m	1047,00	55,00	57585,00
potrubí černé bezeš. 76/3,6	m	530,00	55,00	29150,00
zhotovení U kompenzátoru DN 15	ks	10054,00	1,00	10054,00
zhotovení U kompenzátoru DN 76	ks	2734,00	1,00	2734,00
konstrukce a upevnění	kg	109,00	280,00	30520,00
nápojení na stáv. potrubí				
DN 150	ks	795,00	2,00	1590,00
nápojení na stáv. potrubí				
DN 76	ks	436,00	2,00	872,00
nátěr potrubí DN 150	m	24,00	55,00	1320,00
nátěr potrubí DN 76	m	22,00	55,00	1210,00
izolace potrubí PAROC 159/100	m	587,00	57,00	33459,00
izolace potrubí PAROC 76/50	m	195,00	57,00	11115,00
montáž oplechování izolace pře				
500 mm ohybů	m2	437,00	5,00	2185,00
montážní plošina	den	1600,00	10,00	16000,00
doprava plošiny	sou	6700,00	1,00	6700,00
stavební práce dle přiloženého				
rozpočtu	sou	17450,00	1,00	17450,00
demontáž sloupů	sou	1120,00	7,00	7840,00
Cena bez DPH:		239 467,- Kč		

Potvrzení zakázky

Datum

podpis

podpis

Dodací

lhůta do

razítko

razítko