


ŘEZ A-A - STUDIE
1:100

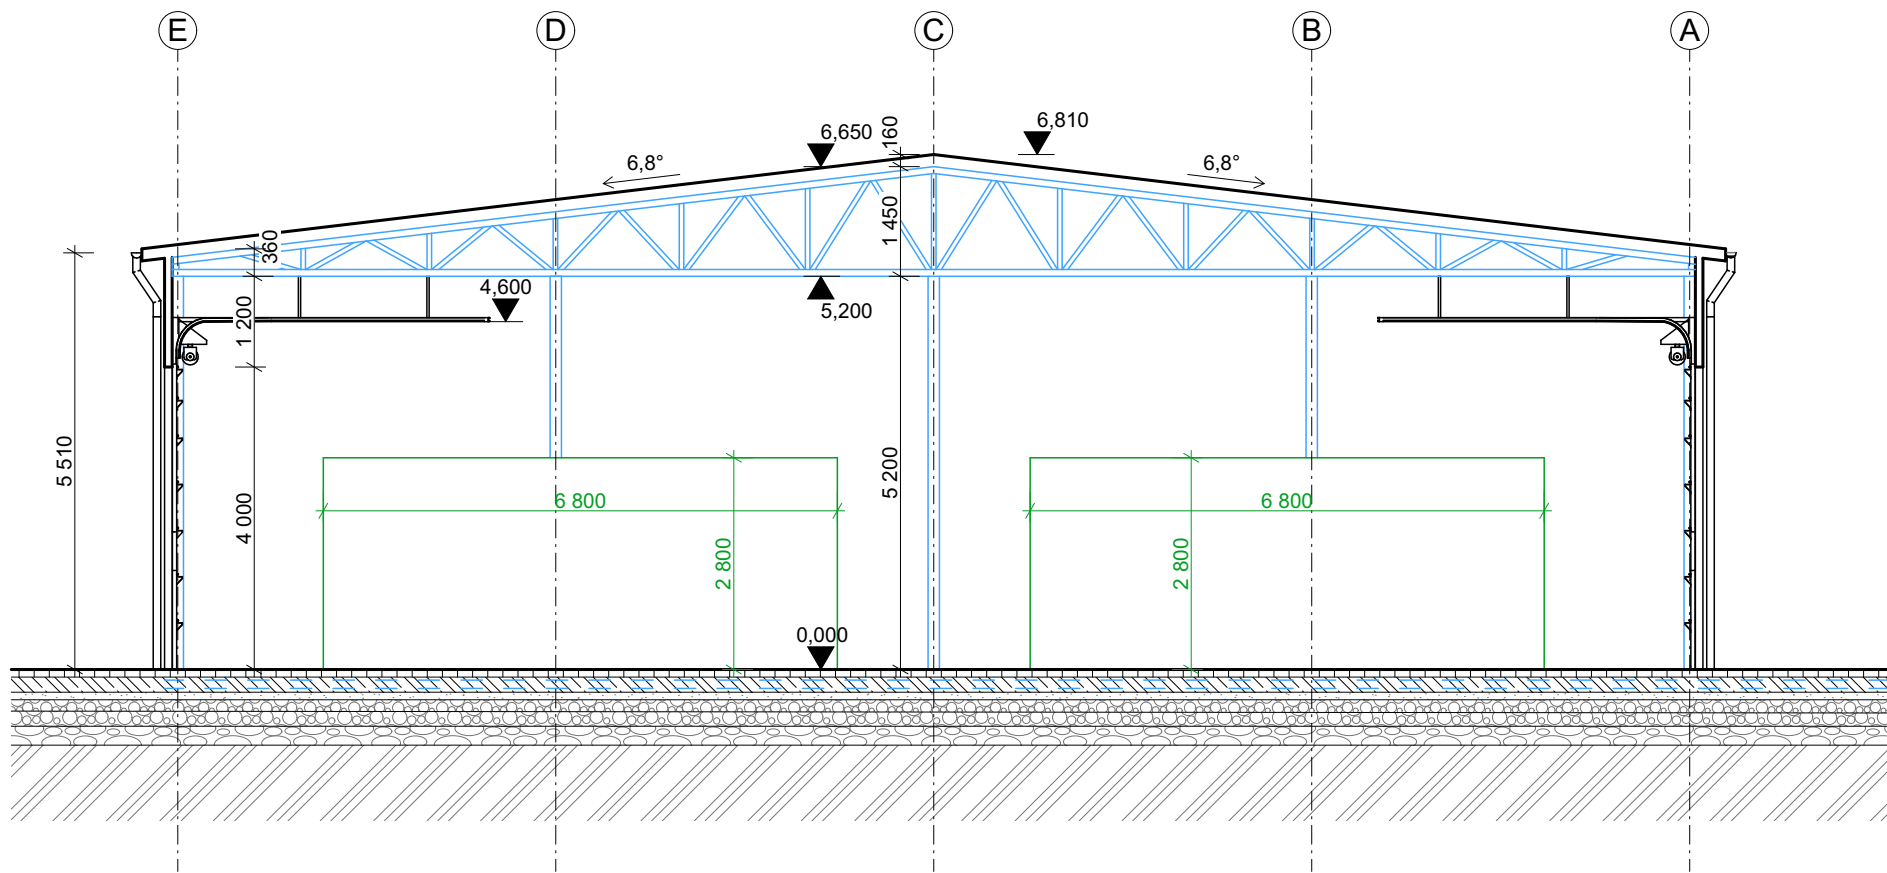

POZNÁMKA:

NOVÁ HALA BUDE SLOUŽIT KE GARÁŽOVÁNÍ BOJOVÝCH VOZIDEL. HALA BUDE OCELOVÁ S JEDNODUCHÝM OPLÁŠTĚNÍM A ZASTŘEŠENÍM Z MINERÁLNÍCH PANELŮ. DO KAŽDÉHO MODULU HALY BUDOU OSAZENY SEKČNÍ EL. OVLÁDANÁ VRATA 4,0x4,0m. SOUČÁSTÍ HALY BUDE OSVĚTLENÍ A SYSTÉM VZDUCHOTECHNIKY PRO VĚTRÁNÍ HALY A ÚPRAVU VLHKOSTI VZDUCHU V HALE

0,000 = 264,55 m n.m. (B.p.v.) = úroveň podlahy v 1NP

PROJEKTANT	Ing. TOMÁŠ MIČKA	<div>UniProjekt</div> projekční kancelář	VÝTISK ČÍSLO	
KONTROLOVAL	Ing. DUŠAN GLOGAR			
HIP	Ing. DUŠAN GLOGAR			
INVESTOR	VOP CZ, s.p.; Šenov u Nového Jičína, Dukelská 102, 742 42			
MÍSTO STAVBY	parc. č.: 1638/69			
	k.ú.: Šenov u Nového Jičína (707546)			
STAVBA	NOVÉ PROSTORY PRO SKLADOVÁNÍ CV90		STUPEŇ DOKUMENTACE STUDIE	
OBJEKT	SO 01 NOVÁ HALA		ČÍS.ZAKÁZKY	
ČÁST	D.1.1 Architektonicko-stavební řešení D.1.1 b) Výkresová část		MĚŘITKO 1:100	DATUM 06/2024
NÁZEV VÝKRESU	PŮDORYS - STUDIE		FORMÁT 2 x A4	Č.VÝKR. 02