



SEVERNÍ A JIŽNÍ POHLED

POHLEDY - STUDIE
1:100

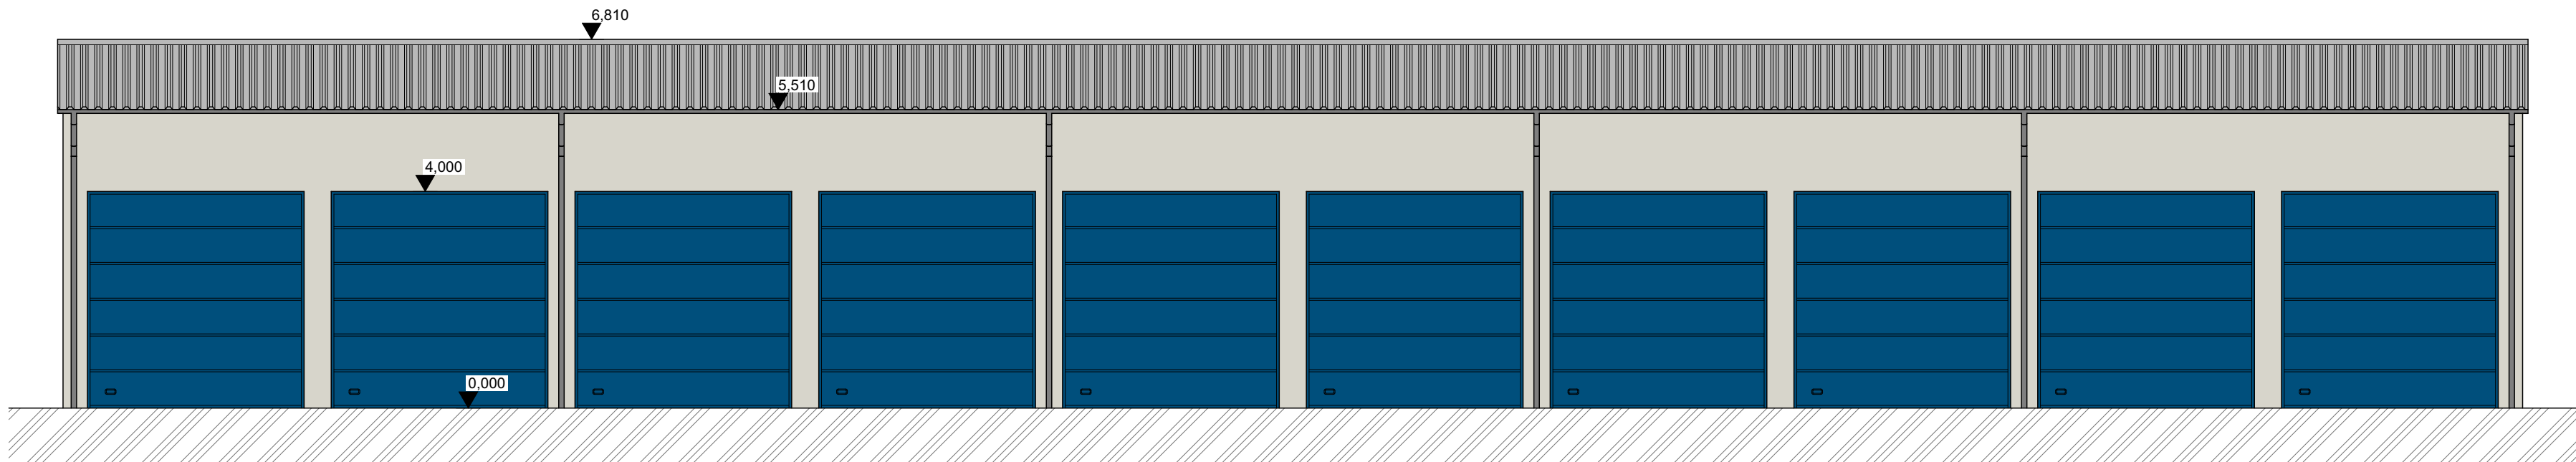

VÝCHODNÍ A ZÁPADNÍ POHLED

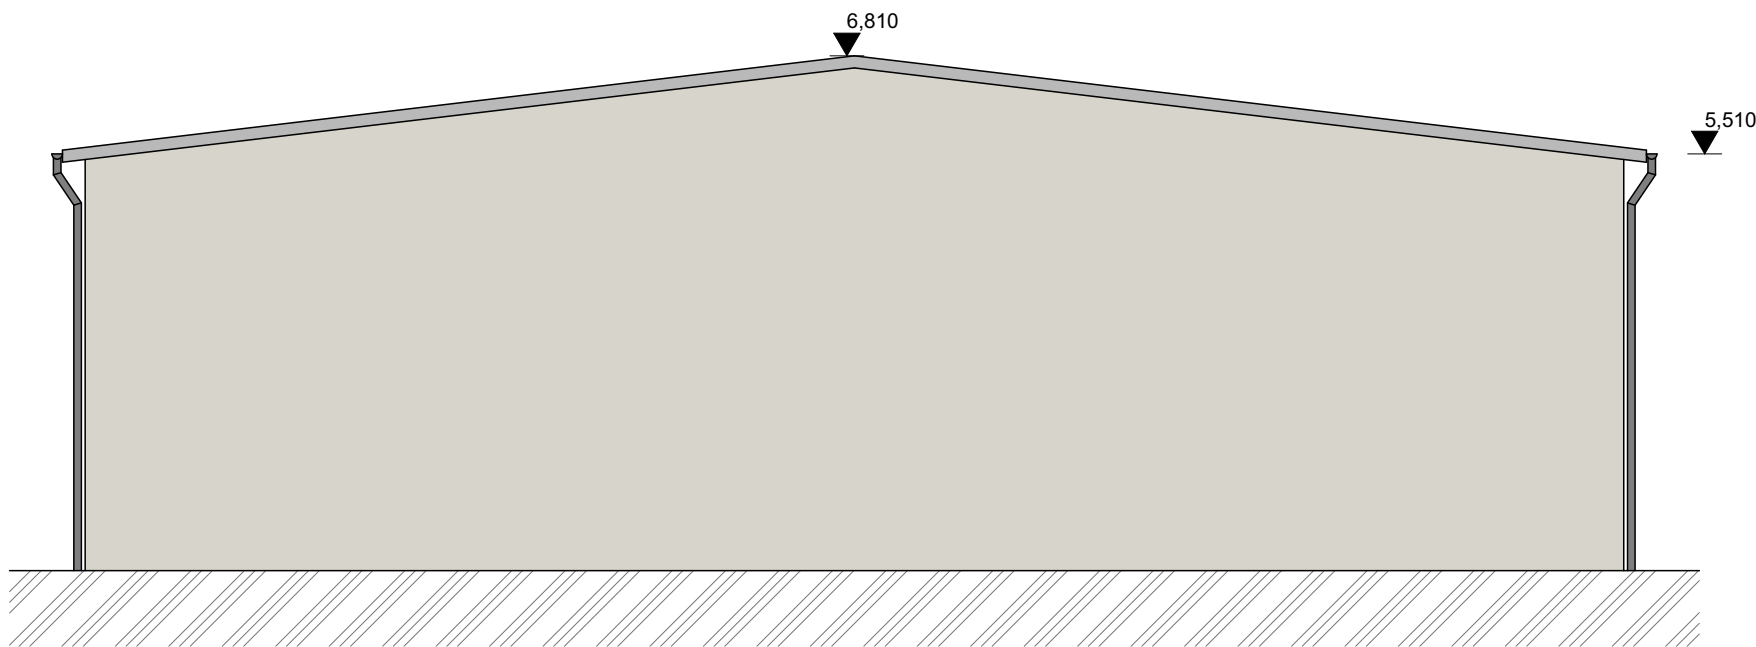

0,000 = 264,55 m n.m. (B.p.v.) = úroveň podlahy v 1NP

PROJEKTANT	Ing. TOMÁŠ MIČKA	<div>UniProjekt</div> projekční kancelář <div>Divadelní 849/8, 741 01 Nový Jičín Telefon: 556 701 746 556 701 273 E-mail: uniprojekt@uniprojekt-nj.cz</div>	VÝTISK ČÍSLO
KONTROLOVAL	Ing. DUŠAN GLOGAR		
HIP	Ing. DUŠAN GLOGAR		
INVESTOR	VOP CZ, s.p.; Šenov u Nového Jičína, Dukelská 102, 742 42		
MÍSTO STAVBY	parc. č.: 1638/69		
k.ú.: Šenov u Nového Jičína (707546)			
STAVBA	NOVÉ PROSTORY PRO SKLADOVÁNÍ CV90		STUPEŇ DOKUMENTACE STUDIE
OBJEKT	SO 01 NOVÁ HALA		ČÍS.ZAKÁZKY
ČÁST	D.1.1 Architektonicko-stavební řešení D.1.1 b) Výkresová část		MĚŘITKO 1:100 DATUM 06/2024
NÁZEV VÝKRESU	POHLEDY - STUDIE		FORMÁT 3 x A4 Č.VÝKR. 03