


PŮDORYS I.N.P. - HALA Č.12

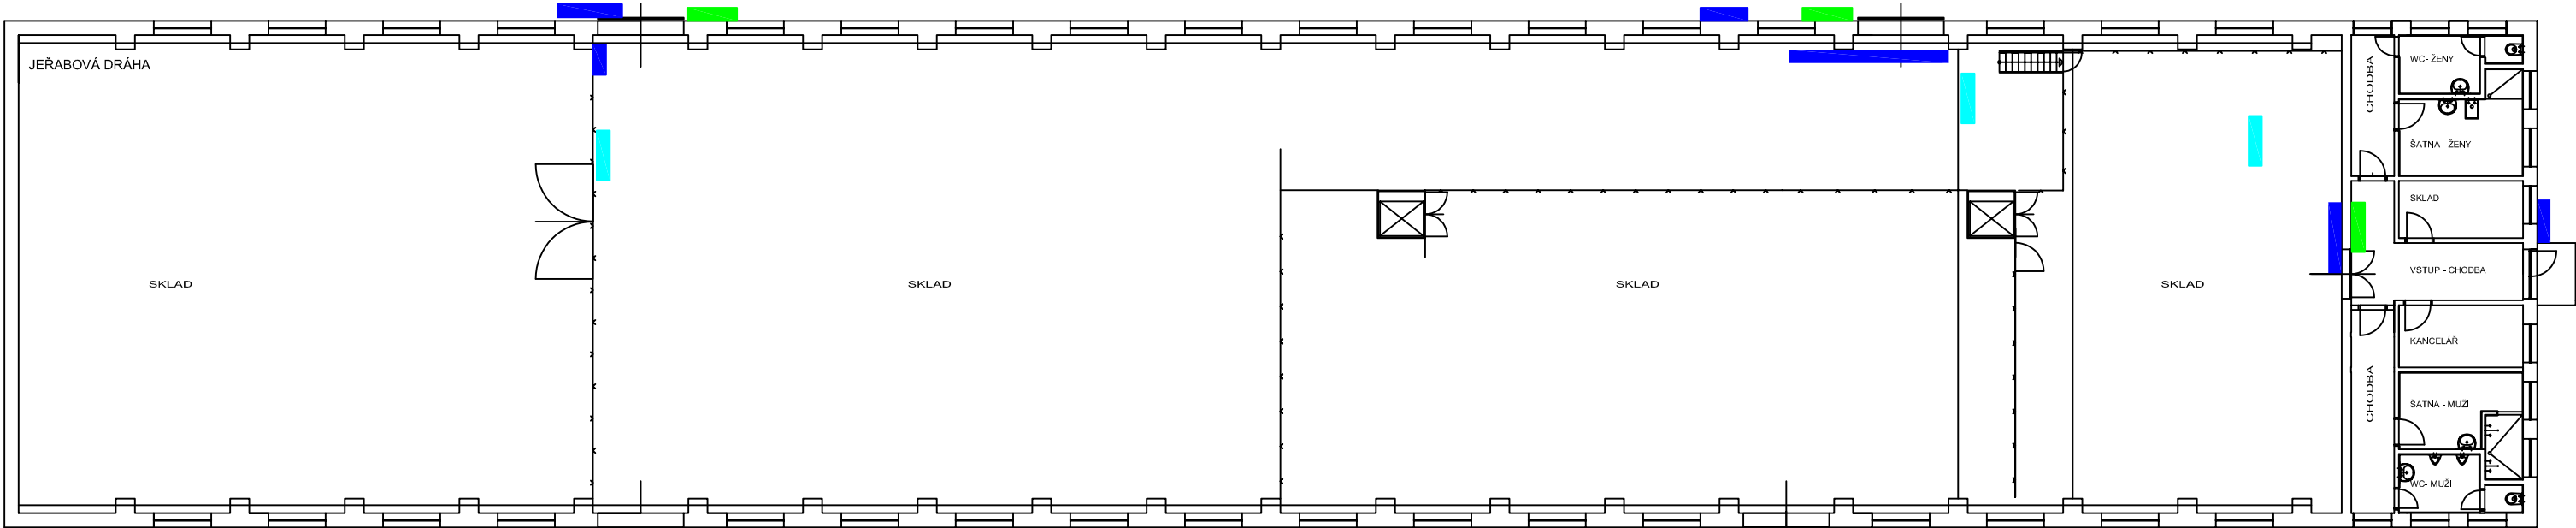

LEGENDA

- ZONA PZTS
- ZONA EKV
- ZONA CCTV

INVESTOR :	VOP CZ, s.p.	VOPCZ	
NAVRHL			
ZODP. PROJ.	Ing. Jiří Sajdl		
KRESLIL	Samuel Schickl		
NÁZEV :		DATUM	SRPEN 2025
Návrh systémů PZTS, EKV, CCTV		ÚČEL :	
		FORMÁT:	A3
		MĚŘÍTKO:	VÝKRES ČÍSLO 01
OBSAH :		Hala č. 12 - 1.NP	