

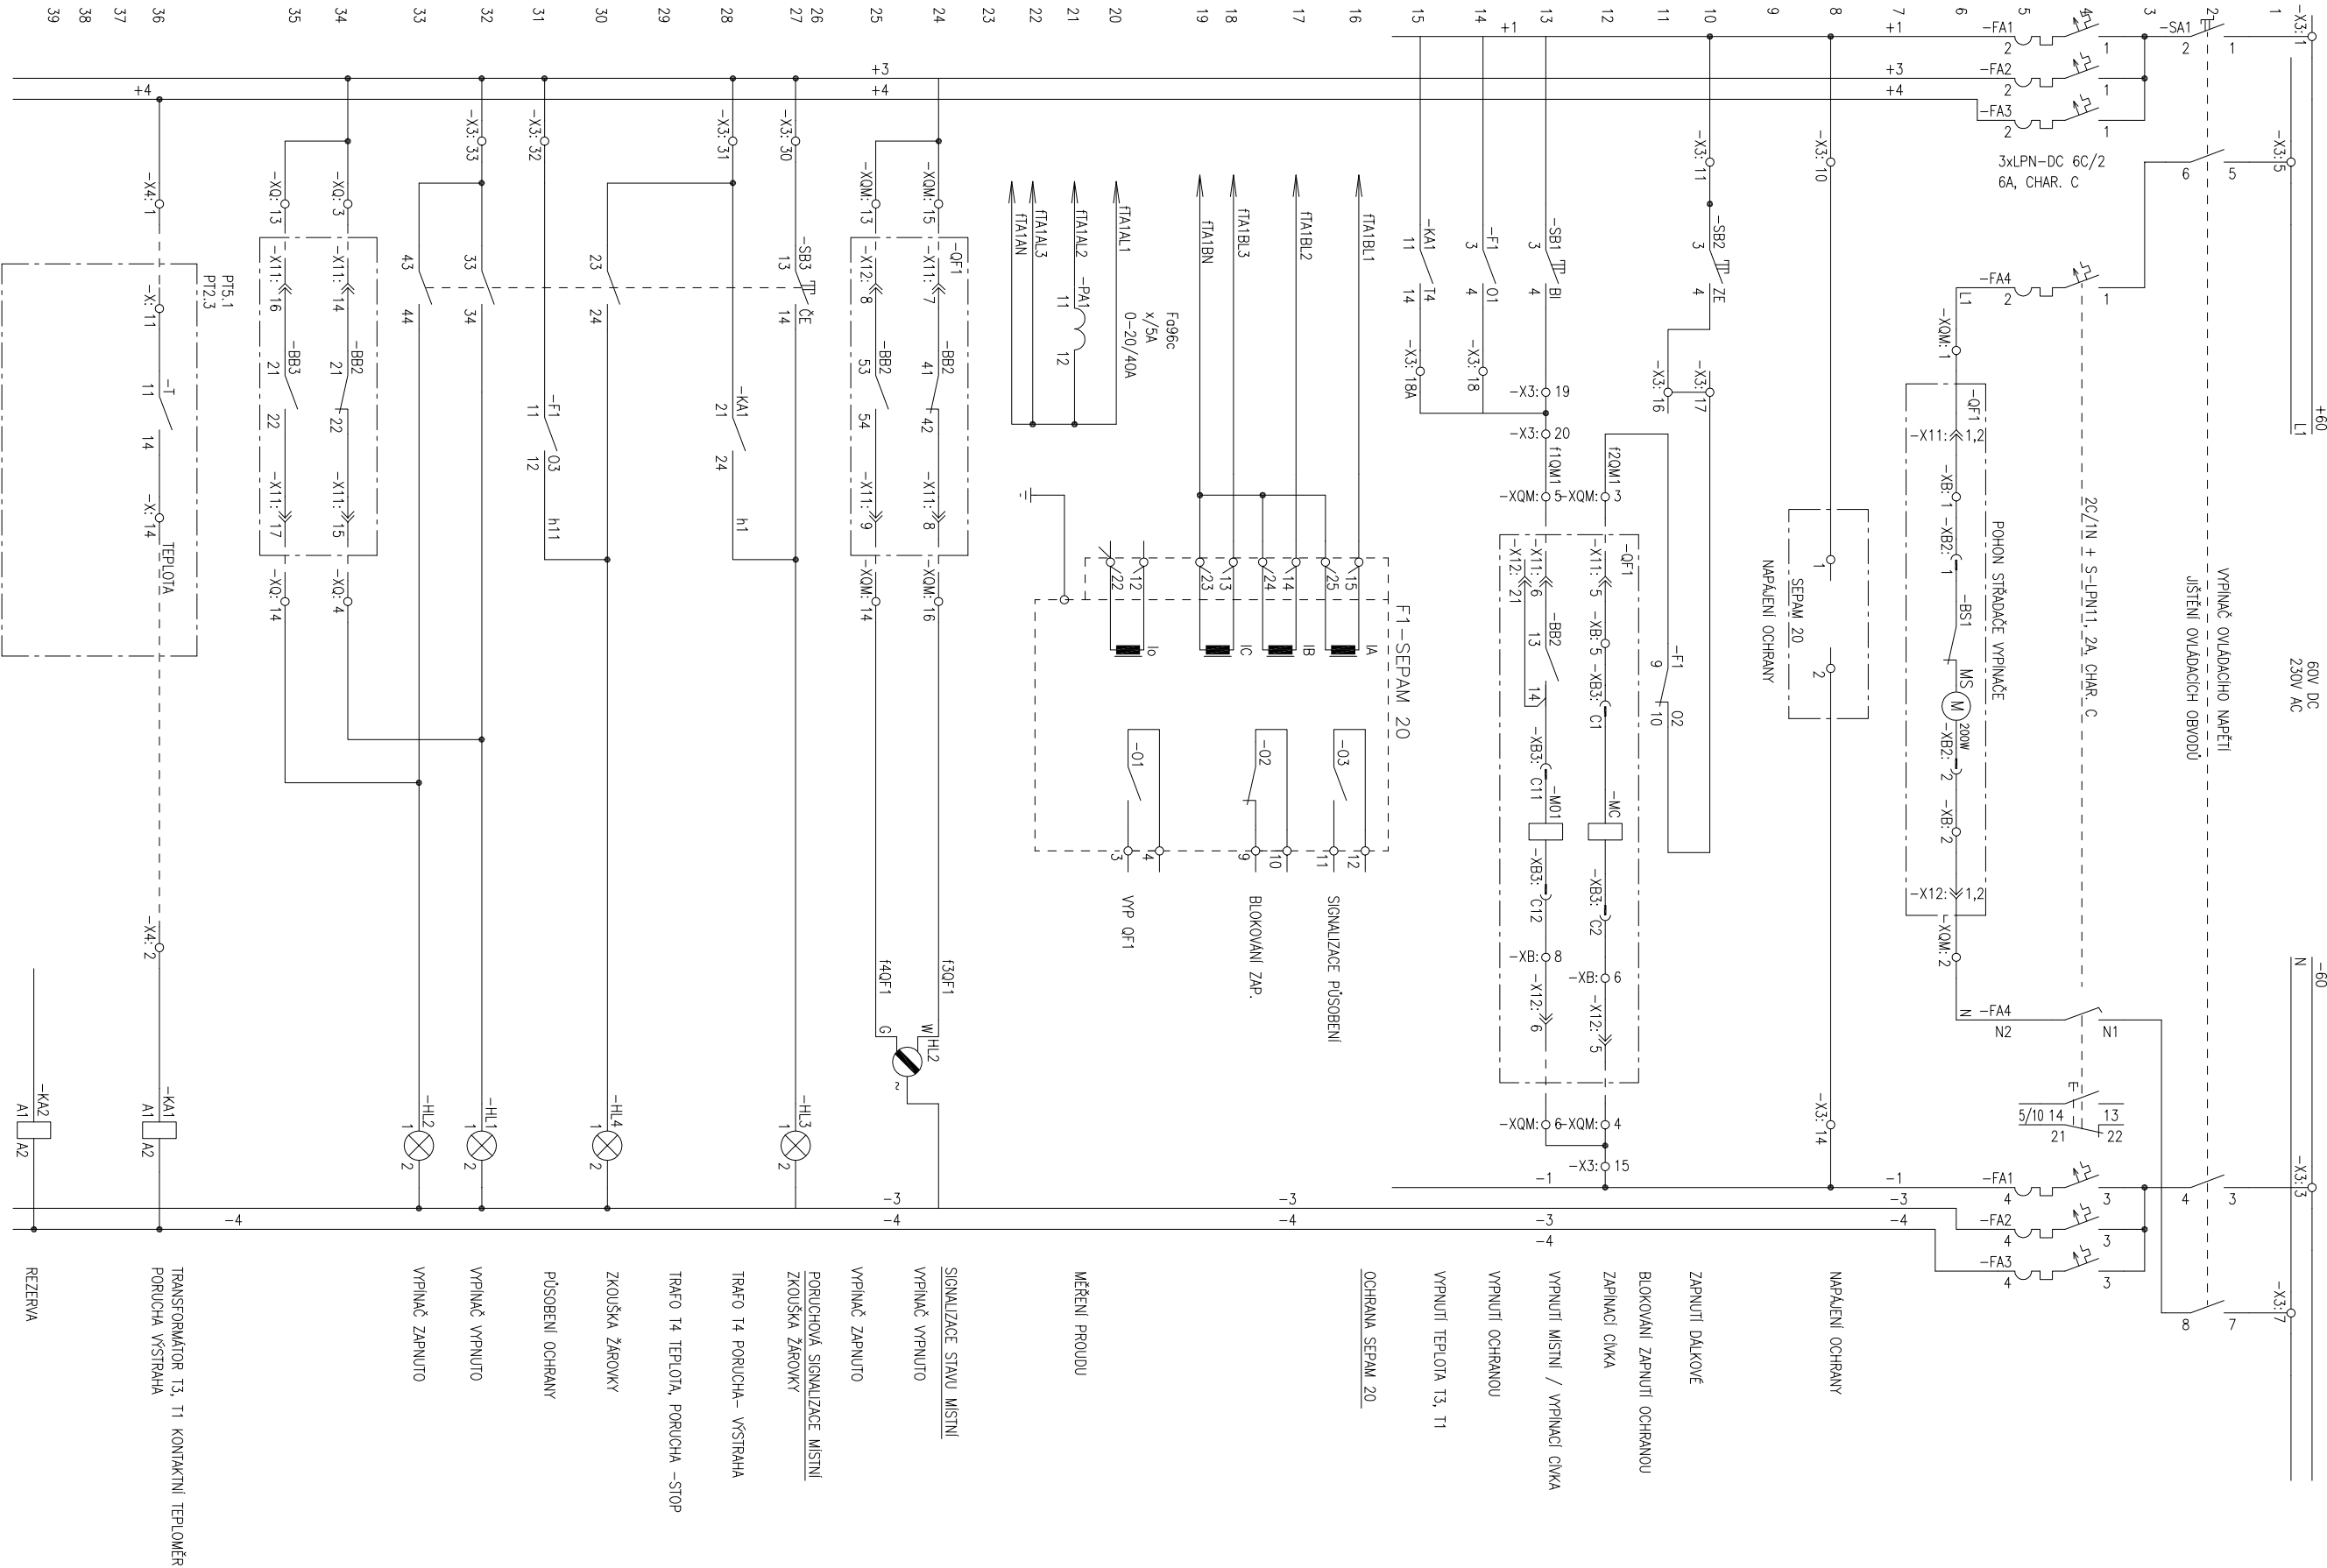


KOBKA č.5 – VÝVOD T1
KOBKA č.2 – VÝVOD T3

L1,2,3 3~50Hz 22 000V / IT

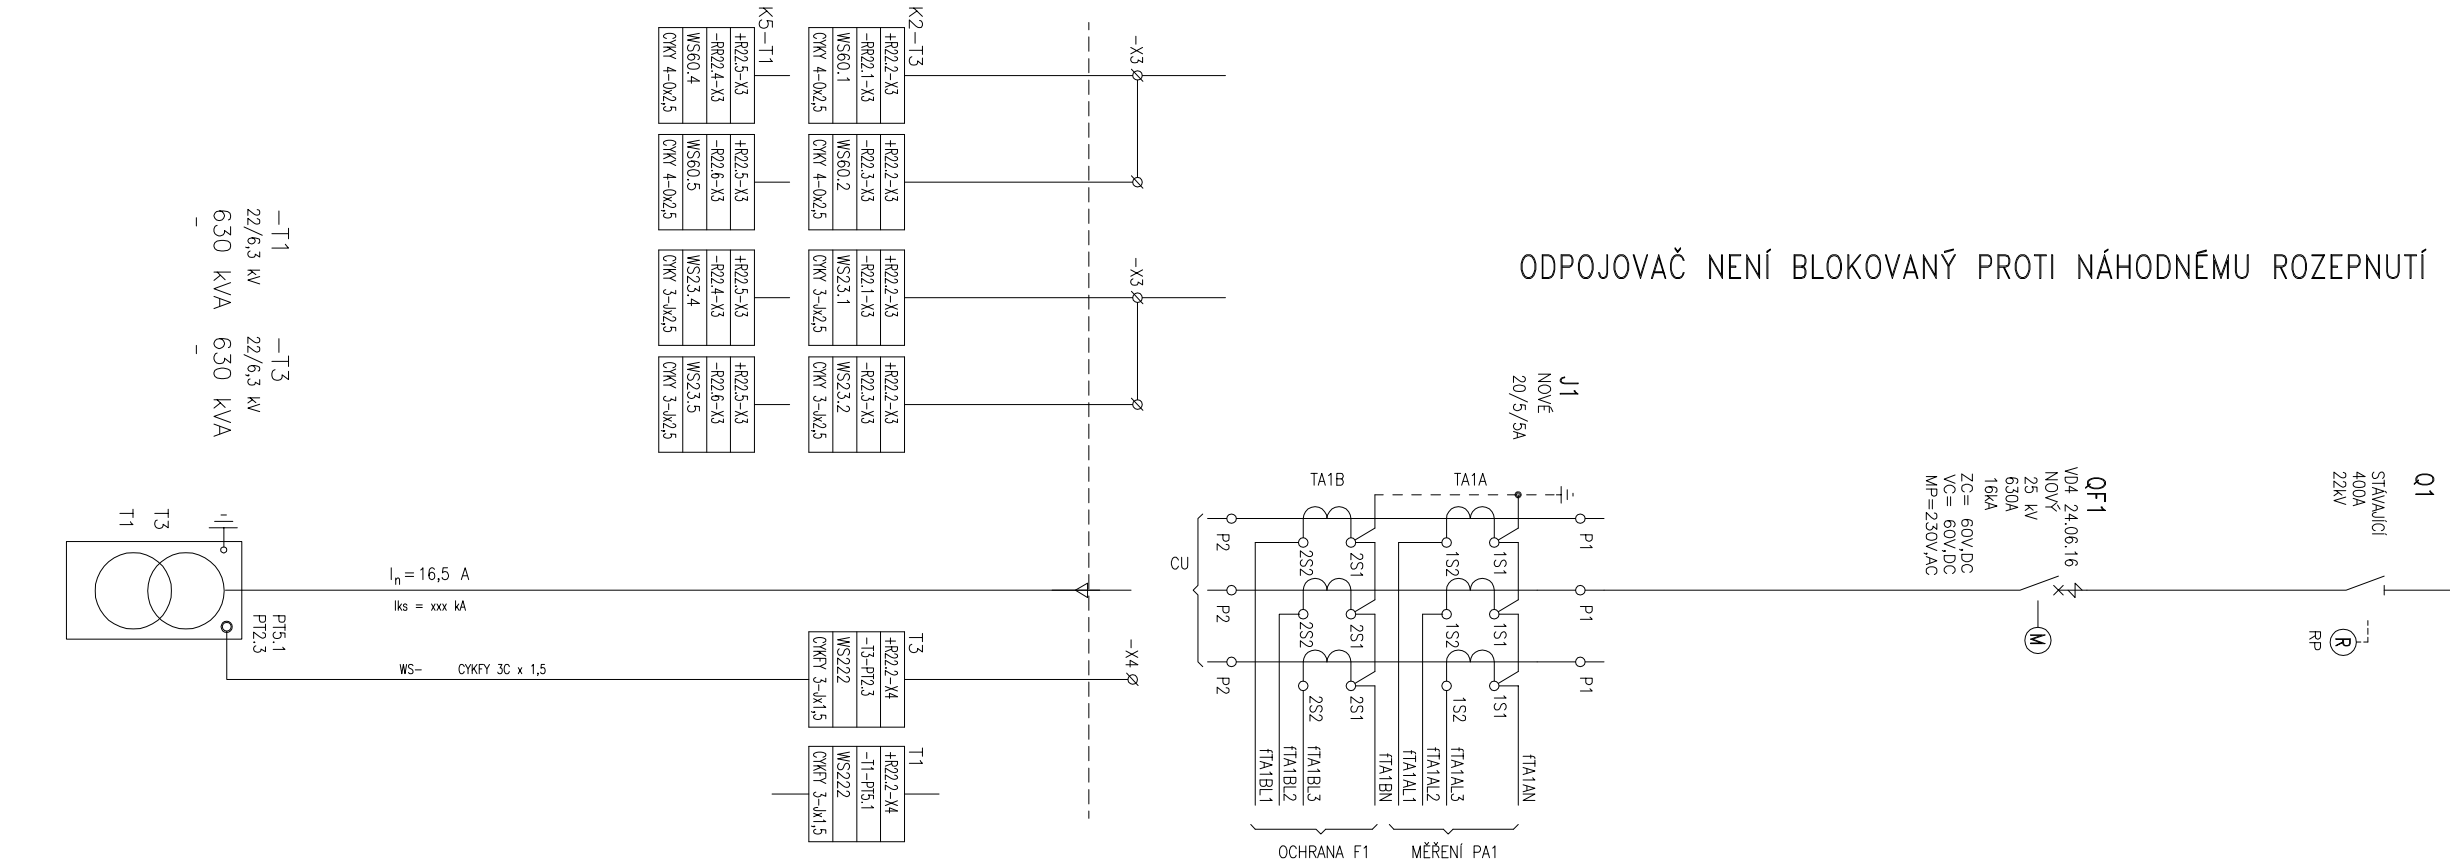

ROZVODNA 22 kV V OBJEKTU 6 VOP ŠENOV
REKONSTRUKCE ROZVODNY 22 kV
KOBKA č.2, KOBKA č.5 – OBVODOVÉ SCHEMA

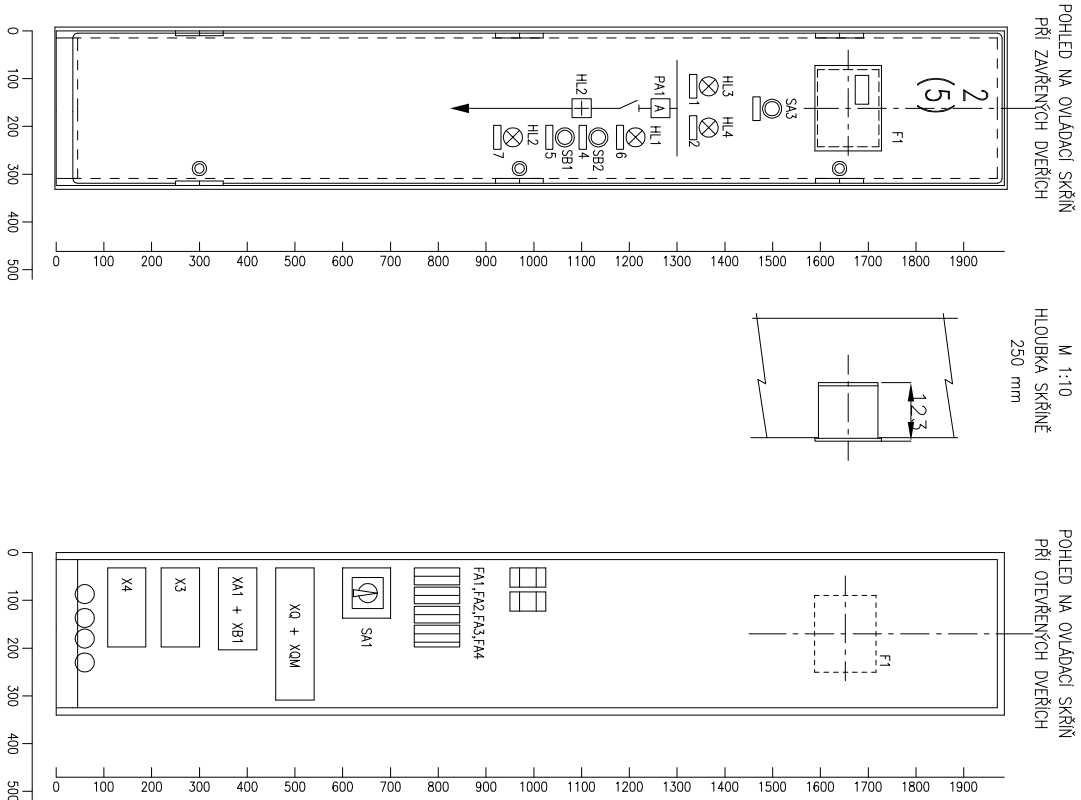

Projektant:	Kreslí:	
Ing. Jindřich MAREK	Ing. Josef HUBÁČEK	
Objednatel:	VOP 025 Nový Jičín, s.p.	
Stupeň PD:	OPM- Dokumentace pro výběr zhotovitele	
Katolí území:	Šenov u Nového Jičína	Parcela č.:
Název díky:	VOP Šenov	
Objekt:	Rekonstrukce rozvodny 22 kV v objektu 6 VOP Šenov.	
Název výkresu:	OBVODOVÉ SCHEMA, KOBKY 2 a 5	
		Formát: 6x A4
		Datum: 09/2022
		Čís.zak.:
		Měřko:
		0/12