


Objekt č. 62 - SEGMENT I a Hutní sklad

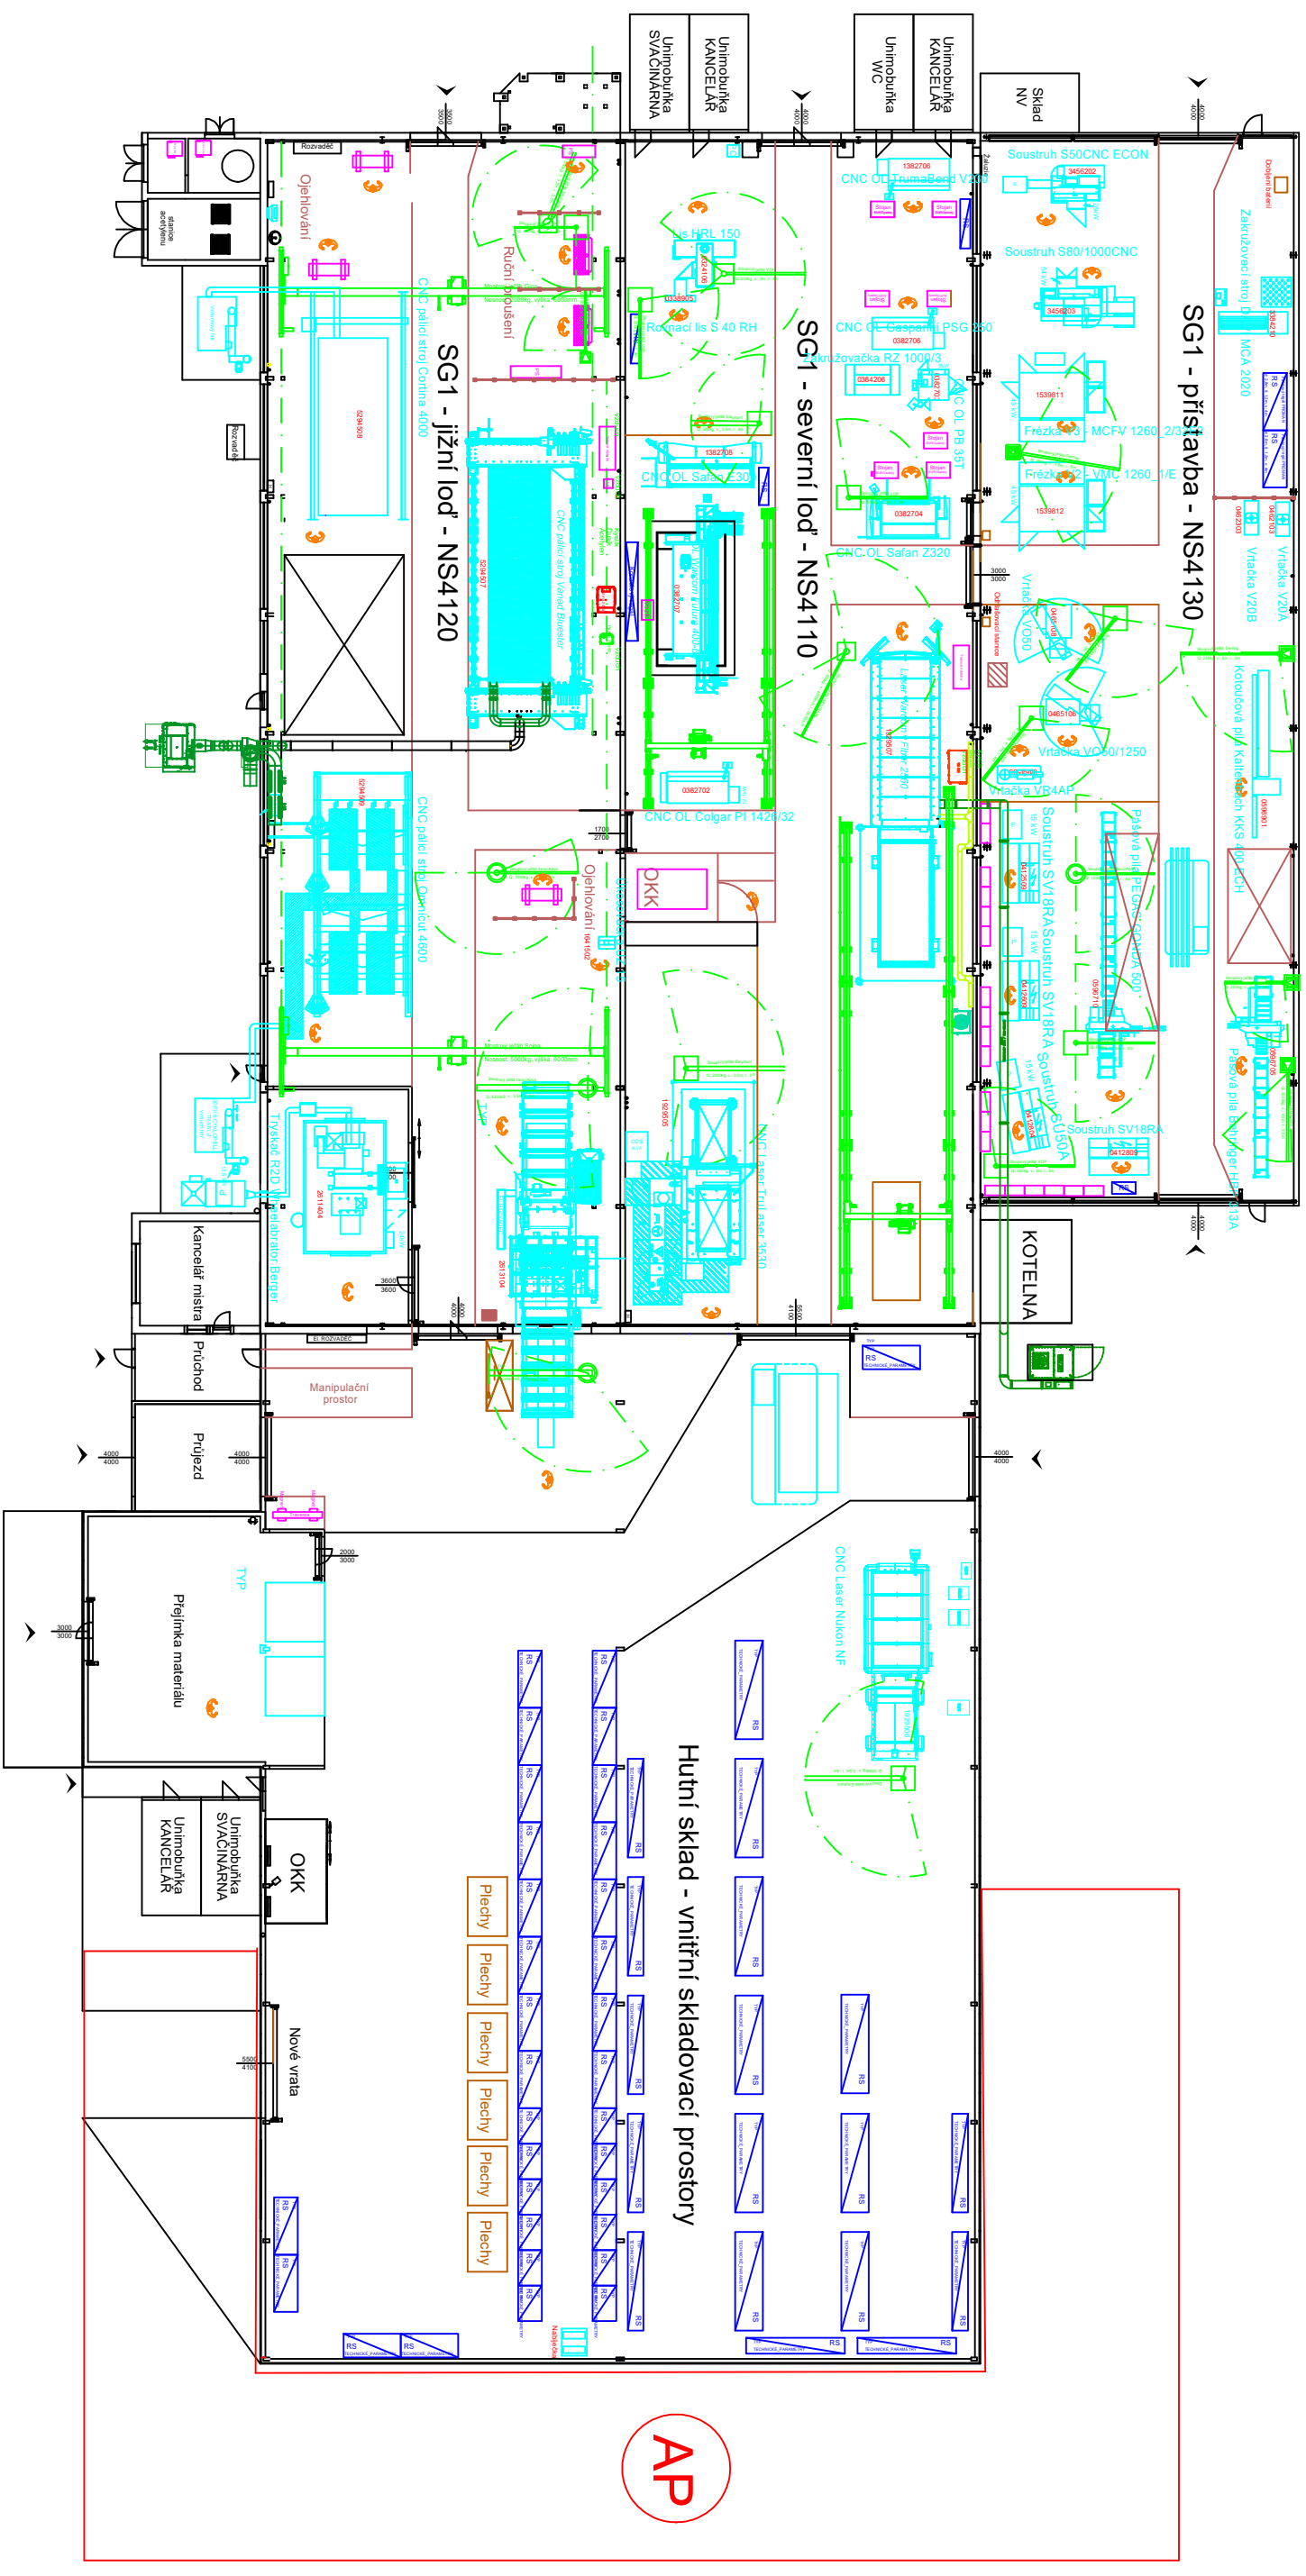

LEGENDA

AP

PROSTOR POKRYTÍ WIFI