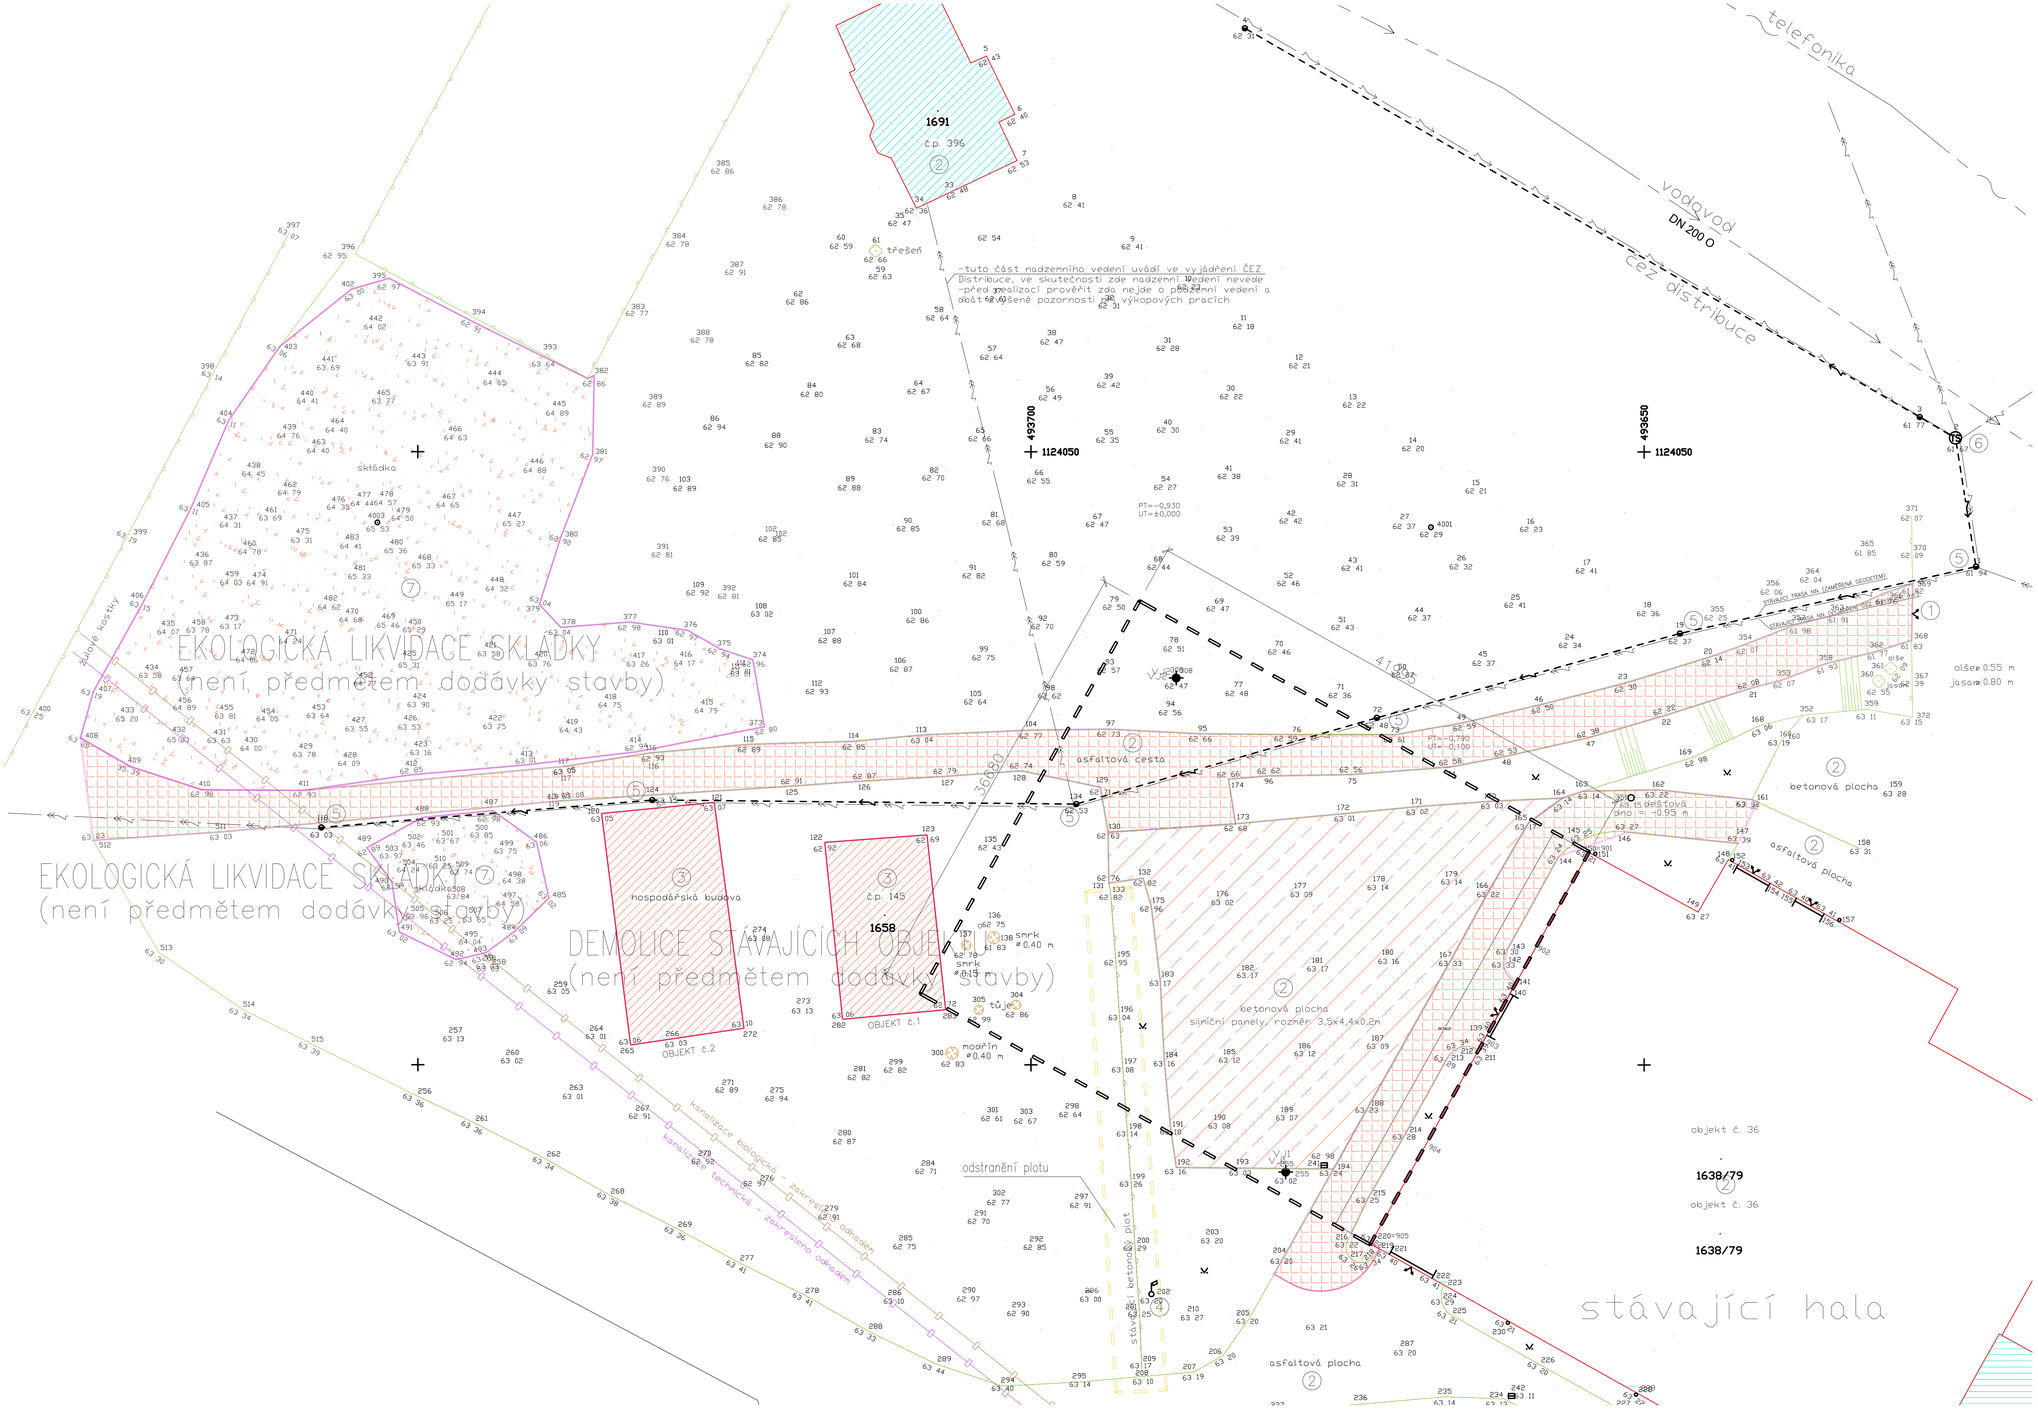

LEGENDA PŘÍPRAVY ÚZEMÍ:

- DEMOLICE STÁVAJÍCÍCH OBJEKTŮ – VIZ SAMOSTATNÁ PD (není předmětem dodávky stavby)
- EKOLOGICKÁ LIKVIDACE SKLÁDKY (není předmětem dodávky stavby)
- ODSTRANĚNÍ ZPEVNĚNÝCH ASFALTOVÝCH PLOCH VČETNĚ PODKLADNÍCH VRSTEV
- ODSTRANĚNÍ A PŘESUN SILNIČNÍCH PANELŮ NA DOČASNOU DEPONII
- OBRYS NOVÝCH STAVEBNÍCH OBJEKTŮ

LEGENDA STÁVAJÍCÍCH KONSTRUKCÍ A PRVKŮ:

1. STÁVAJÍCÍ BRÁNA
2. STÁVAJÍCÍ ZPEVNĚNÉ PLOCHY
3. STÁVAJÍCÍ OBJEKTY
4. SLOUP VO, (ocelový)
5. SLOUP EL. – NADZEMNÍ VEDENÍ, (betonový)
6. STANICE ČEZ, DO 52 kV, STOŽÁROVÁ
7. SKLÁDKA NAVÁŽEK, ZEMINY A DALŠÍHO MATERIÁLU

LEGENDA OZNAČENÍ:

- STROMY (pozn. jedná se o stromy na které se vztahuje povolení ke kácení dřevin)
- 1658 KATASTRÁLNÍ MAPA, PARCELNÍ ČÍSLA
- HRANICE STÁVAJÍCÍCH ZPEVNĚNÝCH PLOCH
- 17 / 62 41 GEODETICKÉ ZAMĚŘENÍ V RELATIVNÍCH VÝŠKÁCH

LEGENDA STÁVAJÍCÍCH SÍTÍ:

– podrobněji viz vyjádření správců jednotlivých sítí (dokladová část PD)
– vnitřní sítě v rámci pozemků investora – polohu projednat s investorem stavby

- STÁVAJÍCÍ OPLOCENÍ, (betonové sloupky, betonové desky)
- DEŠŤOVÁ KANALIZACE
- KANALIZACE
- EL. NADZEMNÍ VEDENÍ VN, ČEZ Distribuce, a.s.
- EL. NADZEMNÍ VEDENÍ NN, ČEZ Distribuce, a.s.

pozn. přeložka NN – viz samostatná PD – v řešení ČEZ Distribuce, a.s.

- SÍTĚ ELEKTRONICKÝCH KOMUNIKACÍ, Telefónica Czech Republic, a.s.
- VODOVOD SmVaK Ostrava a.s.,

Při provádění přípravných prací respektovat všechna ochranná pásma dotčených sítí.

---

příprava území – přehled:

1) demolice stávajících objektu č.1 a č.2
(není předmětem dodávky stavby)
2) přeložka NN
(není předmětem dodávky stavby)
3) přeložka nebo zrušení sloupu VO
4) ekologická likvidace skládek zeminy, navážek a kameniva na pozemku parc. č. 1758/5, 1758/1, 1690/1
(není předmětem dodávky stavby)
5) odstranění ŽB plotu, odvoz na skládku
6) odstranění silničních panelů a jejich přesunutí mimo staveniště na dočasnou skládku
7) vyklizení plochy stavby
8) pokácení stromů vč. odstranění pařezů na pozemku parc.č. 1659 a 1660/3,
9) odstranění okrasných dřevin u štítové stěny stávající haly (tůje, tysy apod.)
10) odstranění dotčených asfaltových ploch

pozn. všechny vzniklé hmoty, materiály, konstrukce apod. budou ekologicky likvidovány a odvezeny na příslušnou skládku.

KONTROLOVAL	ING. MARTIN MRLÍK	boog PLAN	
VYPRACOVAL	ING. ANTONÍN POSPÍŠIL		
ZODPOVĚDNÝ PROJEKTANT	ING. ANTONÍN POSPÍŠIL		
SCHVÁLIL	ING. JAN HURTÍK		
ČÍSLO ZAKÁZKY	2014_01	VOP CZ	
INVESTOR	VOP CZ s.p., ŠENOV U NOVÉHO JIČÍNA, DUKELSKÁ 102		
STAVBA	VOP Šenov u Nového Jičína LAKOVNA – PŘÍSTAVBA OBJEKTU 36	DATUM	03/2014
		FORMÁT	8 x A4
OBJEKT	SOUBOR STAVEBNÍCH OBJEKTŮ SO 01 až SO 03	ÚČEL	DVD
		MĚŘÍTKO	1:200
NÁZEV	SITUACE – PŘÍPRAVA ÚZEMÍ	ARCH. ČÍSLO	2014_01
		C2	