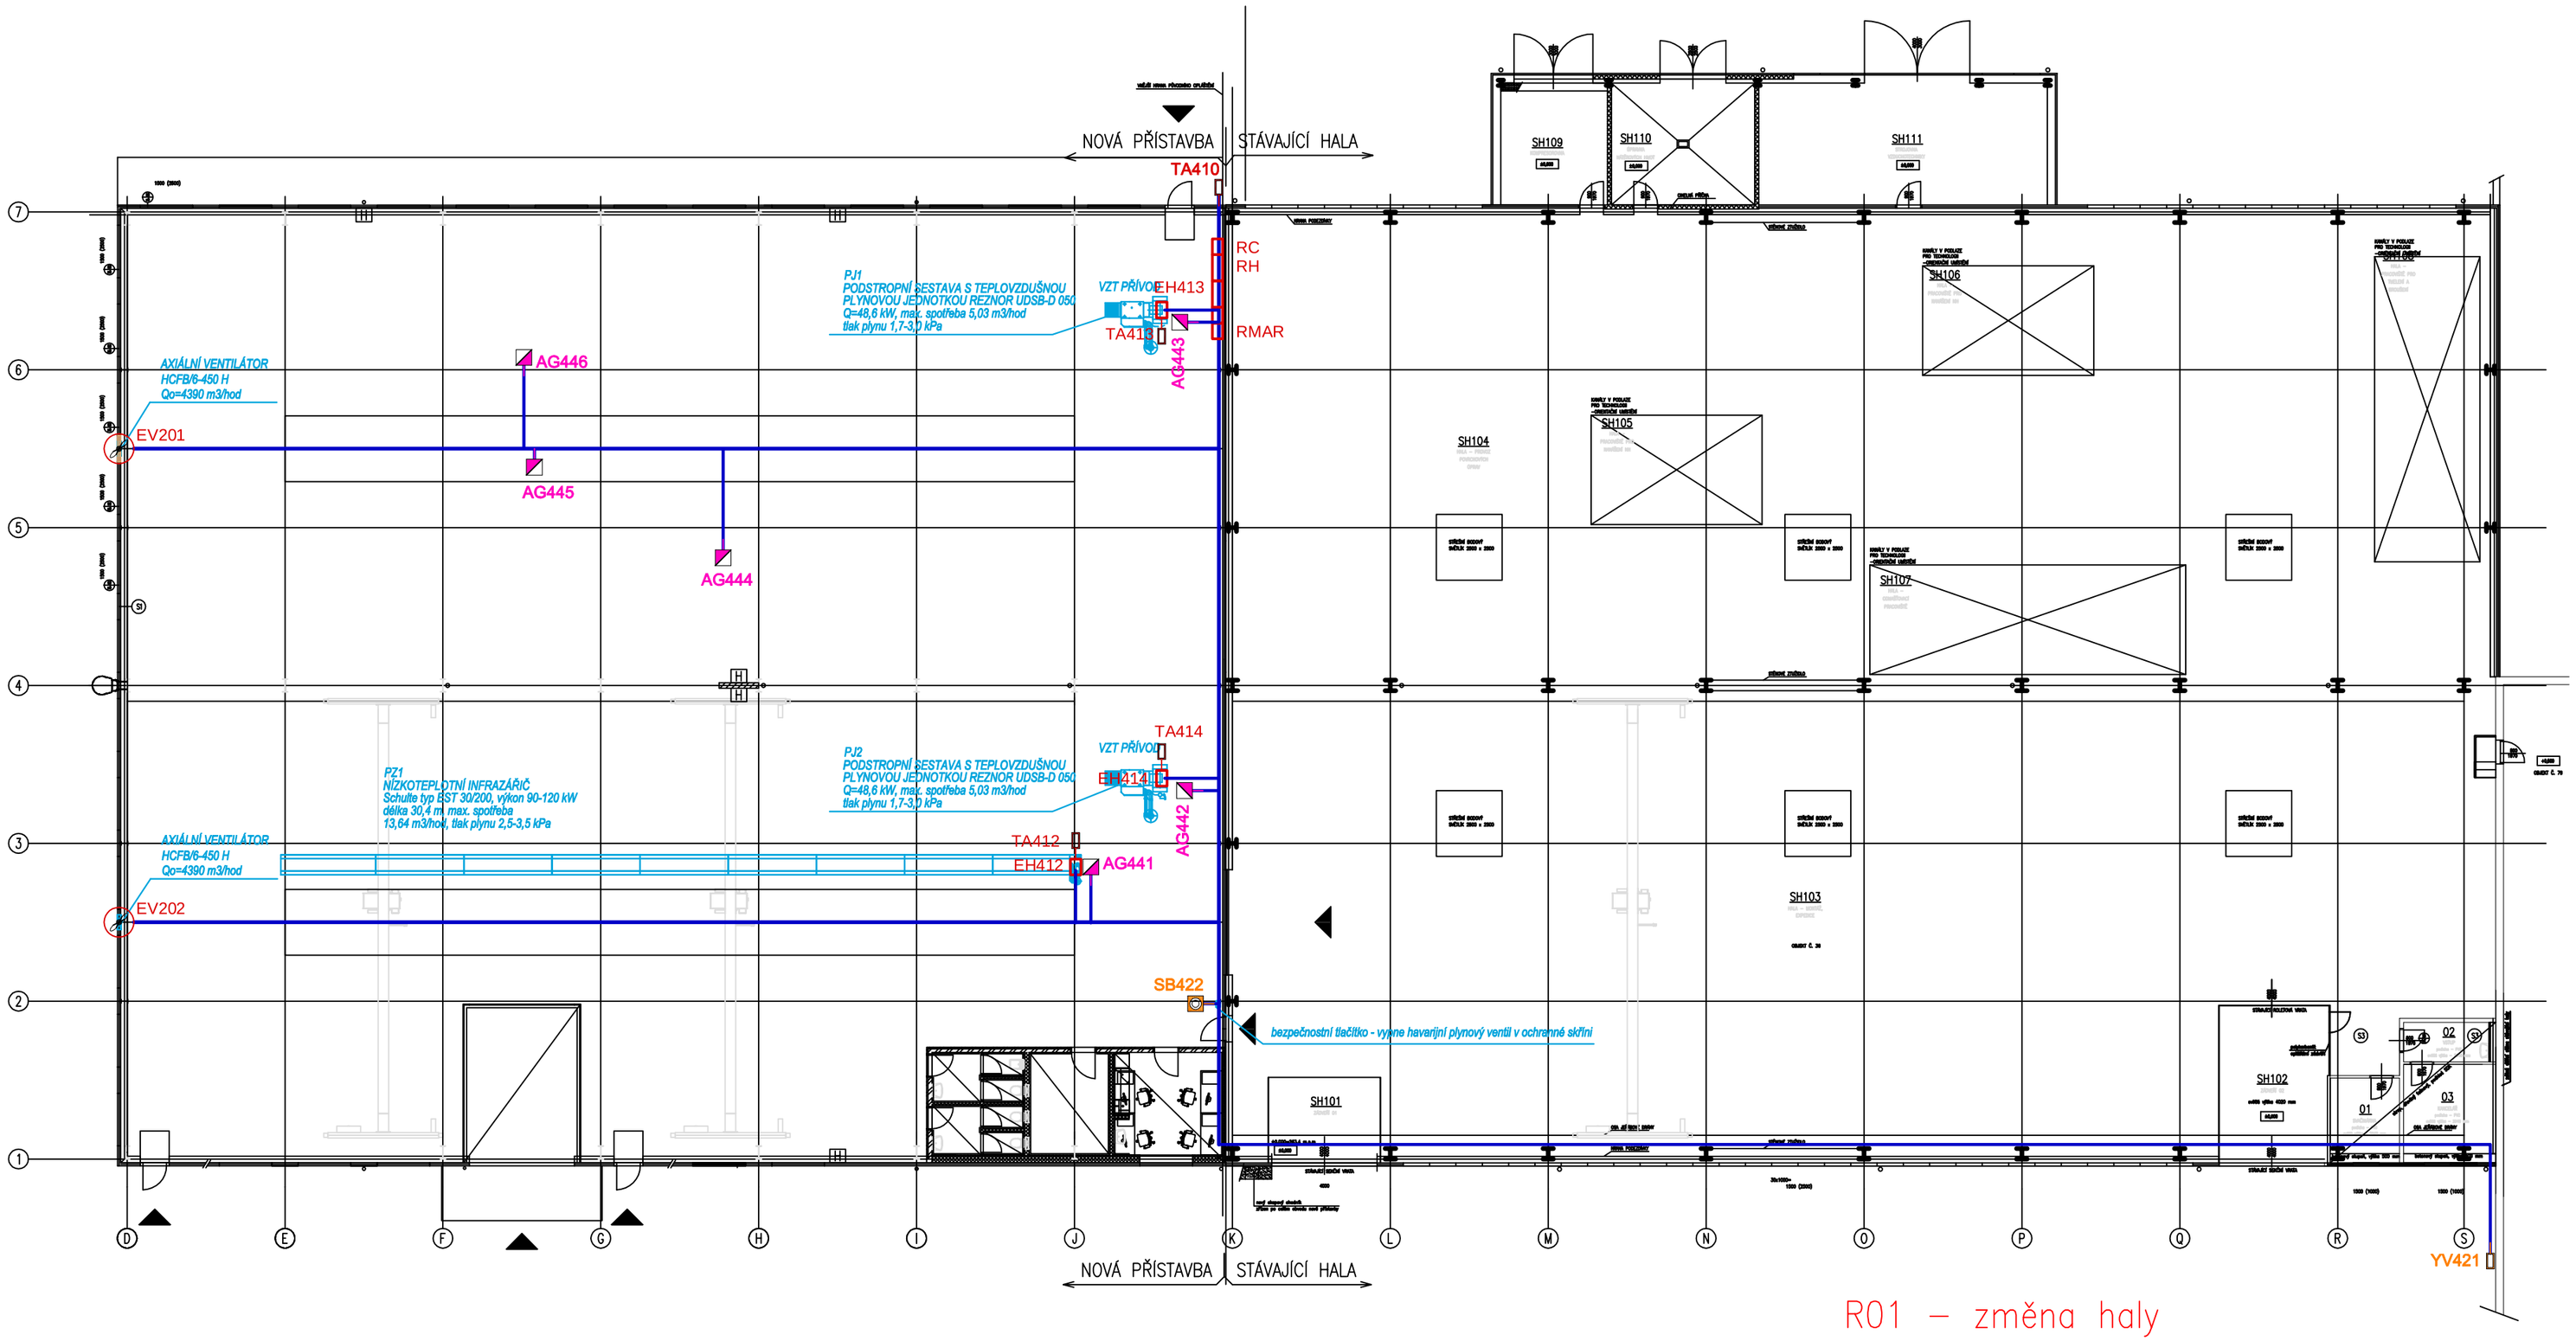

R01 – změna haly

POZN. všechny uvedené výrobky je možné, při dodržení stejných parametrů a vlastností, nahradit výrobky jiného výrobce

POZNÁMKA :

Instalace je provedena kabely CYKY, JYTY, J-Y(St)Y a PRAFLADUR uloženými na povrchu v ocelových kanálech, nebo v plastových trubkách.

ROZVODNÁ SOUSTAVA : TN-C-S, 3x400/230V, 50Hz, OCHRANA PŘED ÚRAZEM ELEKTRICKÝM PROUDEM DLE ČSN 33-2000-4-41 AUTOMATICKÝM ODPOJENÍM OD ZDROJE.

KONTROLOVAL	Miroslav Pavelka	PLAN boos	
VYPRACOVAL	Miroslav Pavelka		
ZODPOVĚDNÝ PROJEKTANT	Miroslav Pavelka		
SCHVÁLIL	Miroslav Pavelka	VOP CZ	
ČÍSLO ZAKÁZKY	2014_01		
INVESTOR	VOP CZ s.p.		
STAVBA	VOP Šenov u Nového Jičína LAKOVNA – PŘÍSTAVBA OBJEKTU 36	DATUM	03/2014
		FORMÁT	
		ÚČEL	DVD
OBJEKT	SO 02.8 – MAR Měření a regulace	MĚŘÍTKO	1:200
		ARCH. ČÍSLO	2014_01
NÁZEV	SITUAČNÍ SCHÉMA ROZVODŮ		02.8–10–004