




STŘECHA

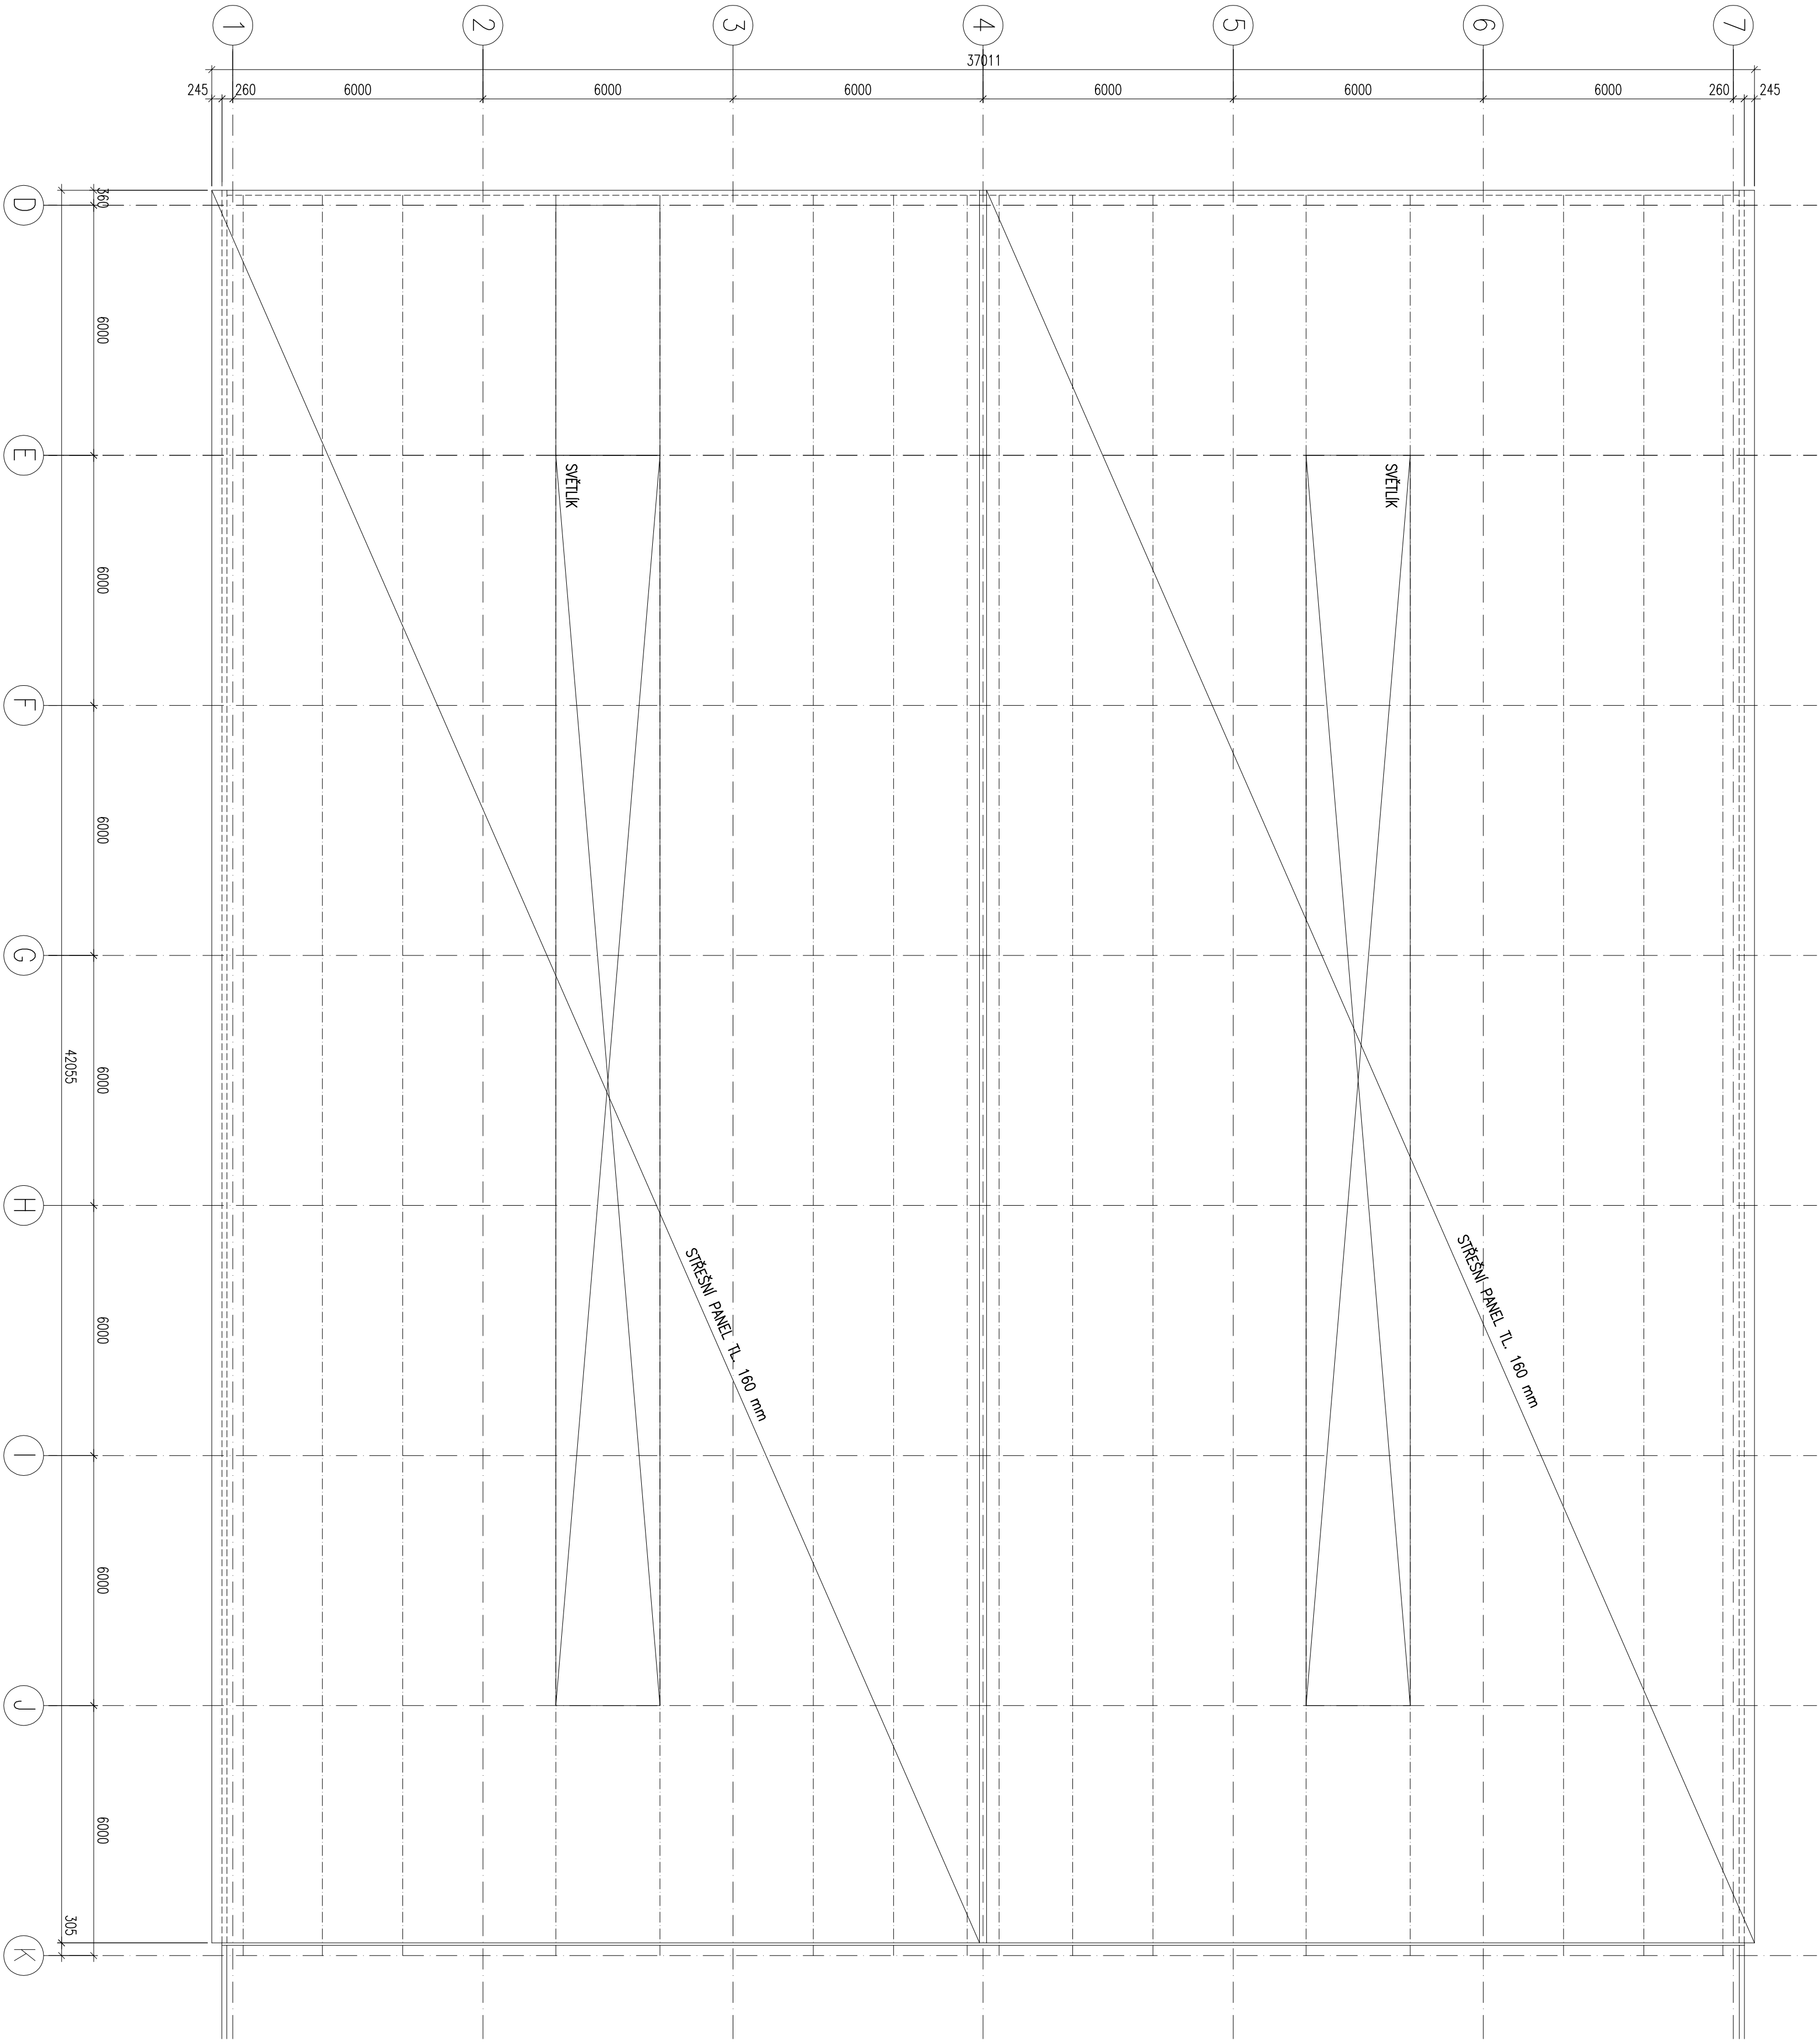


POHLED NA OSU D

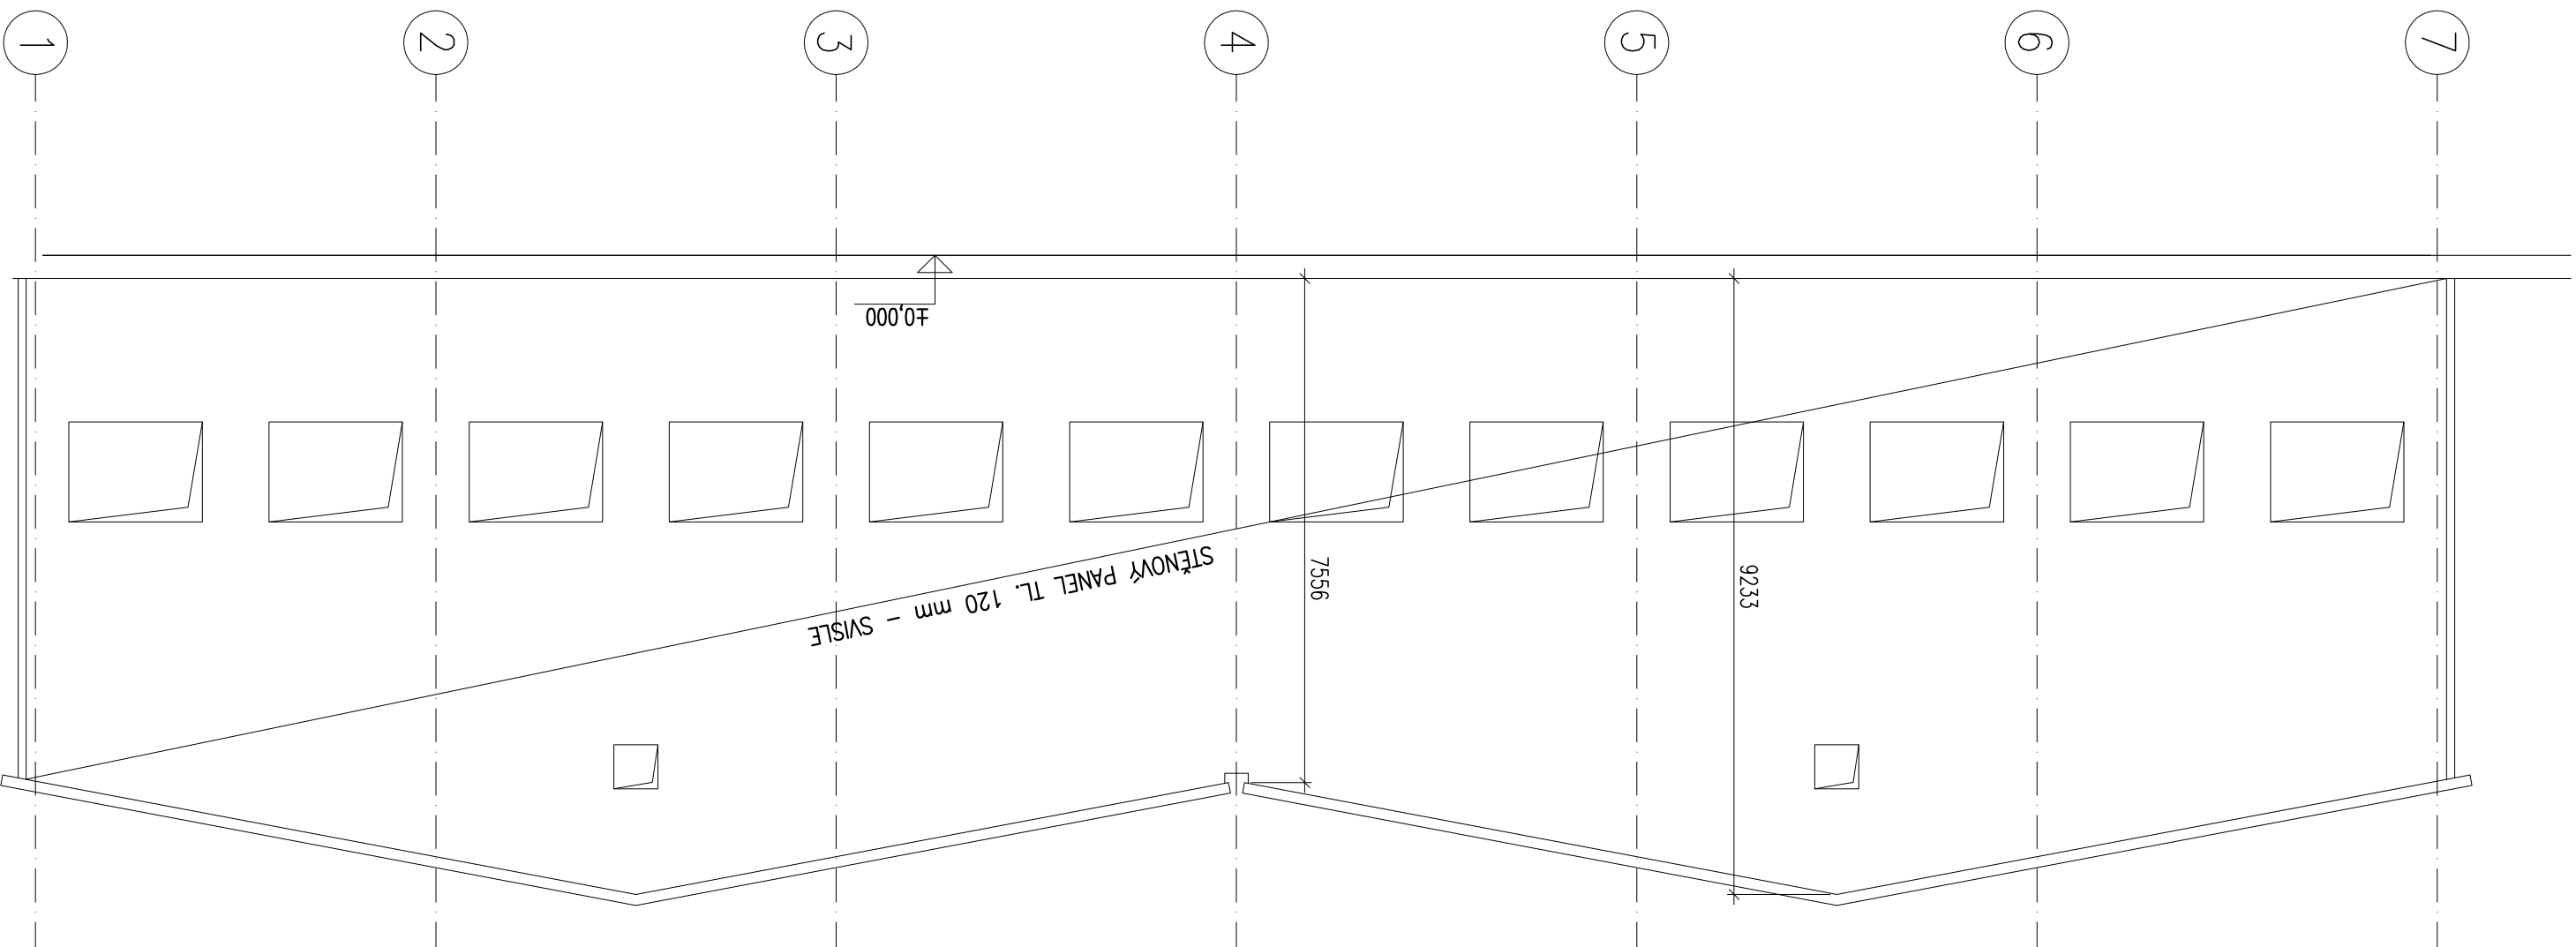


POHLED NA OSU K
STAVAJÍCÍ STĚNA

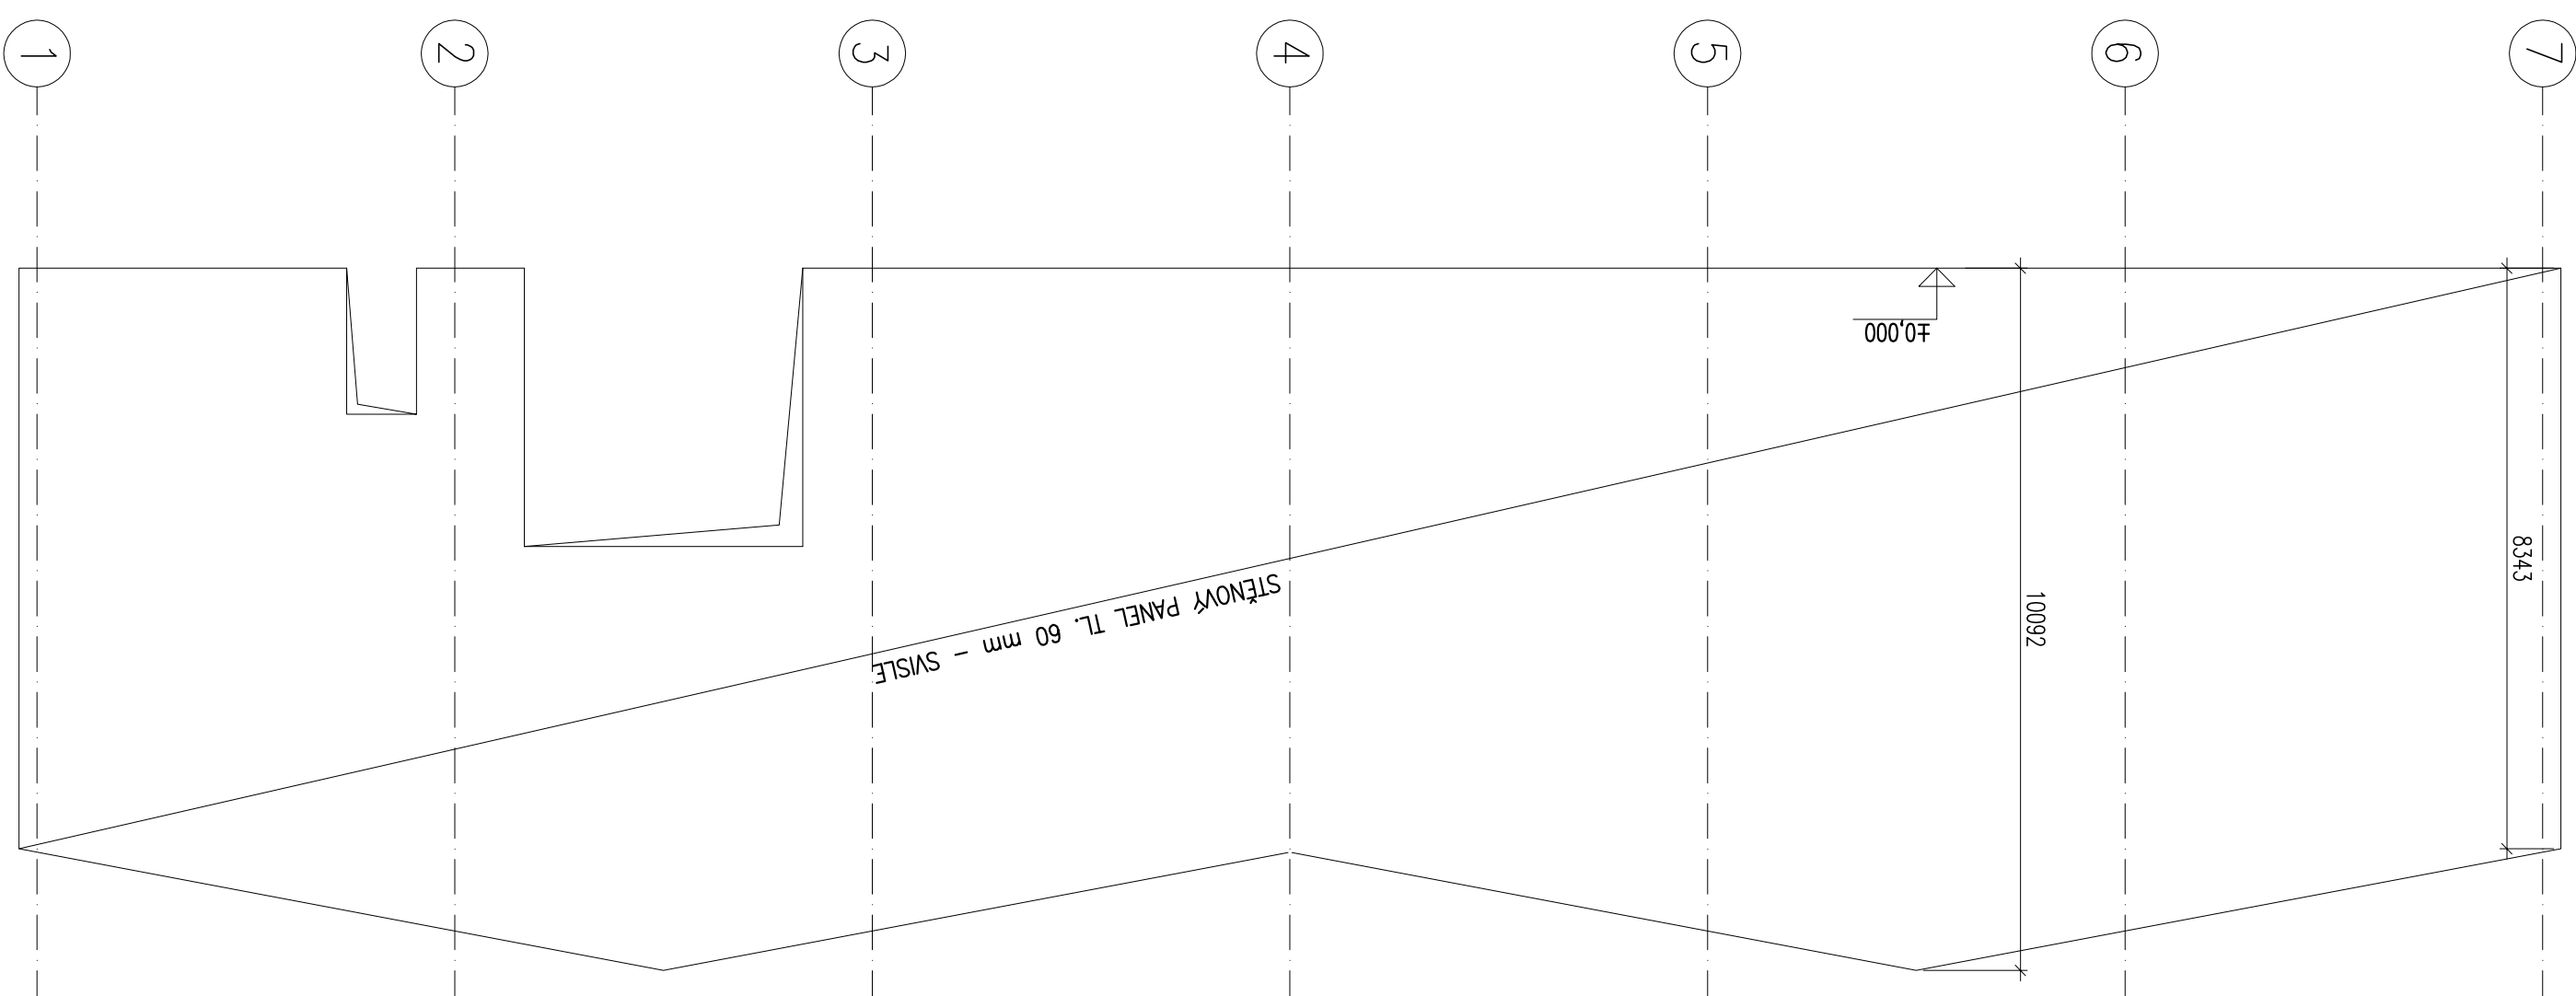

POHLED NA OSU 1

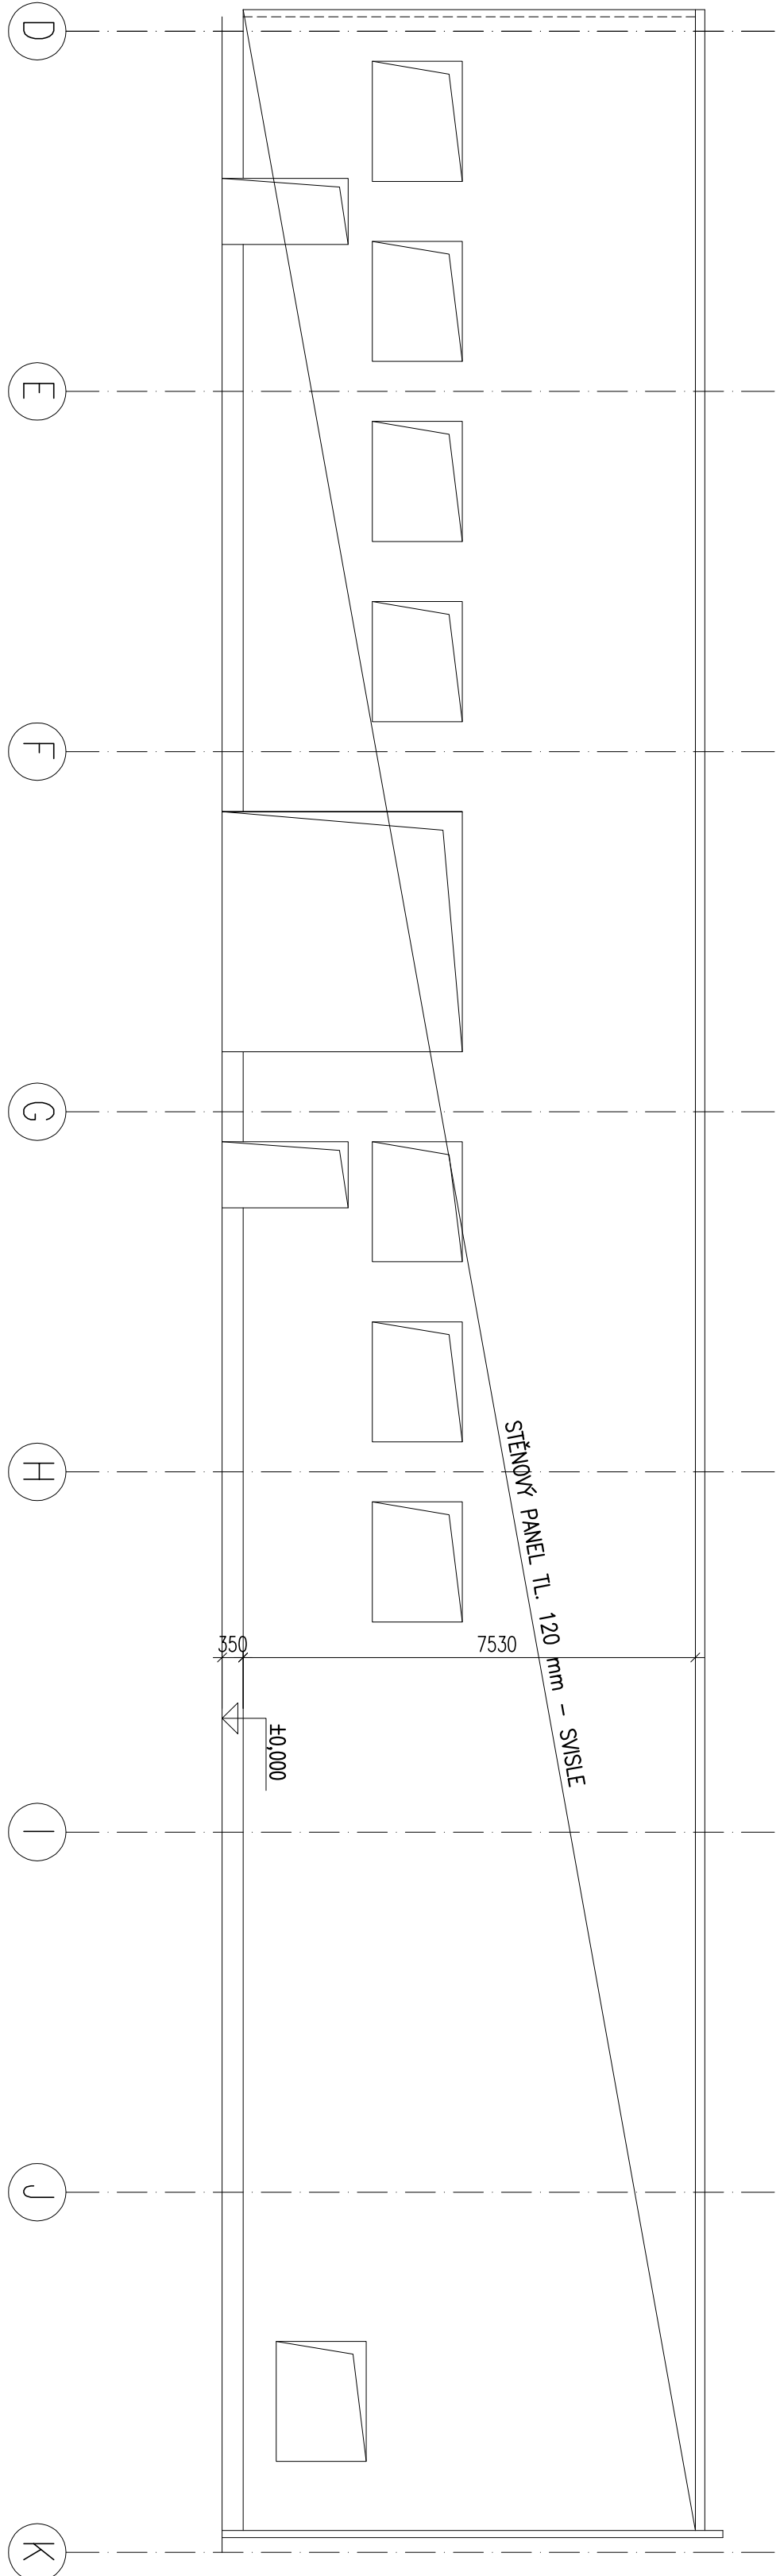

POHLED NA OSU 7

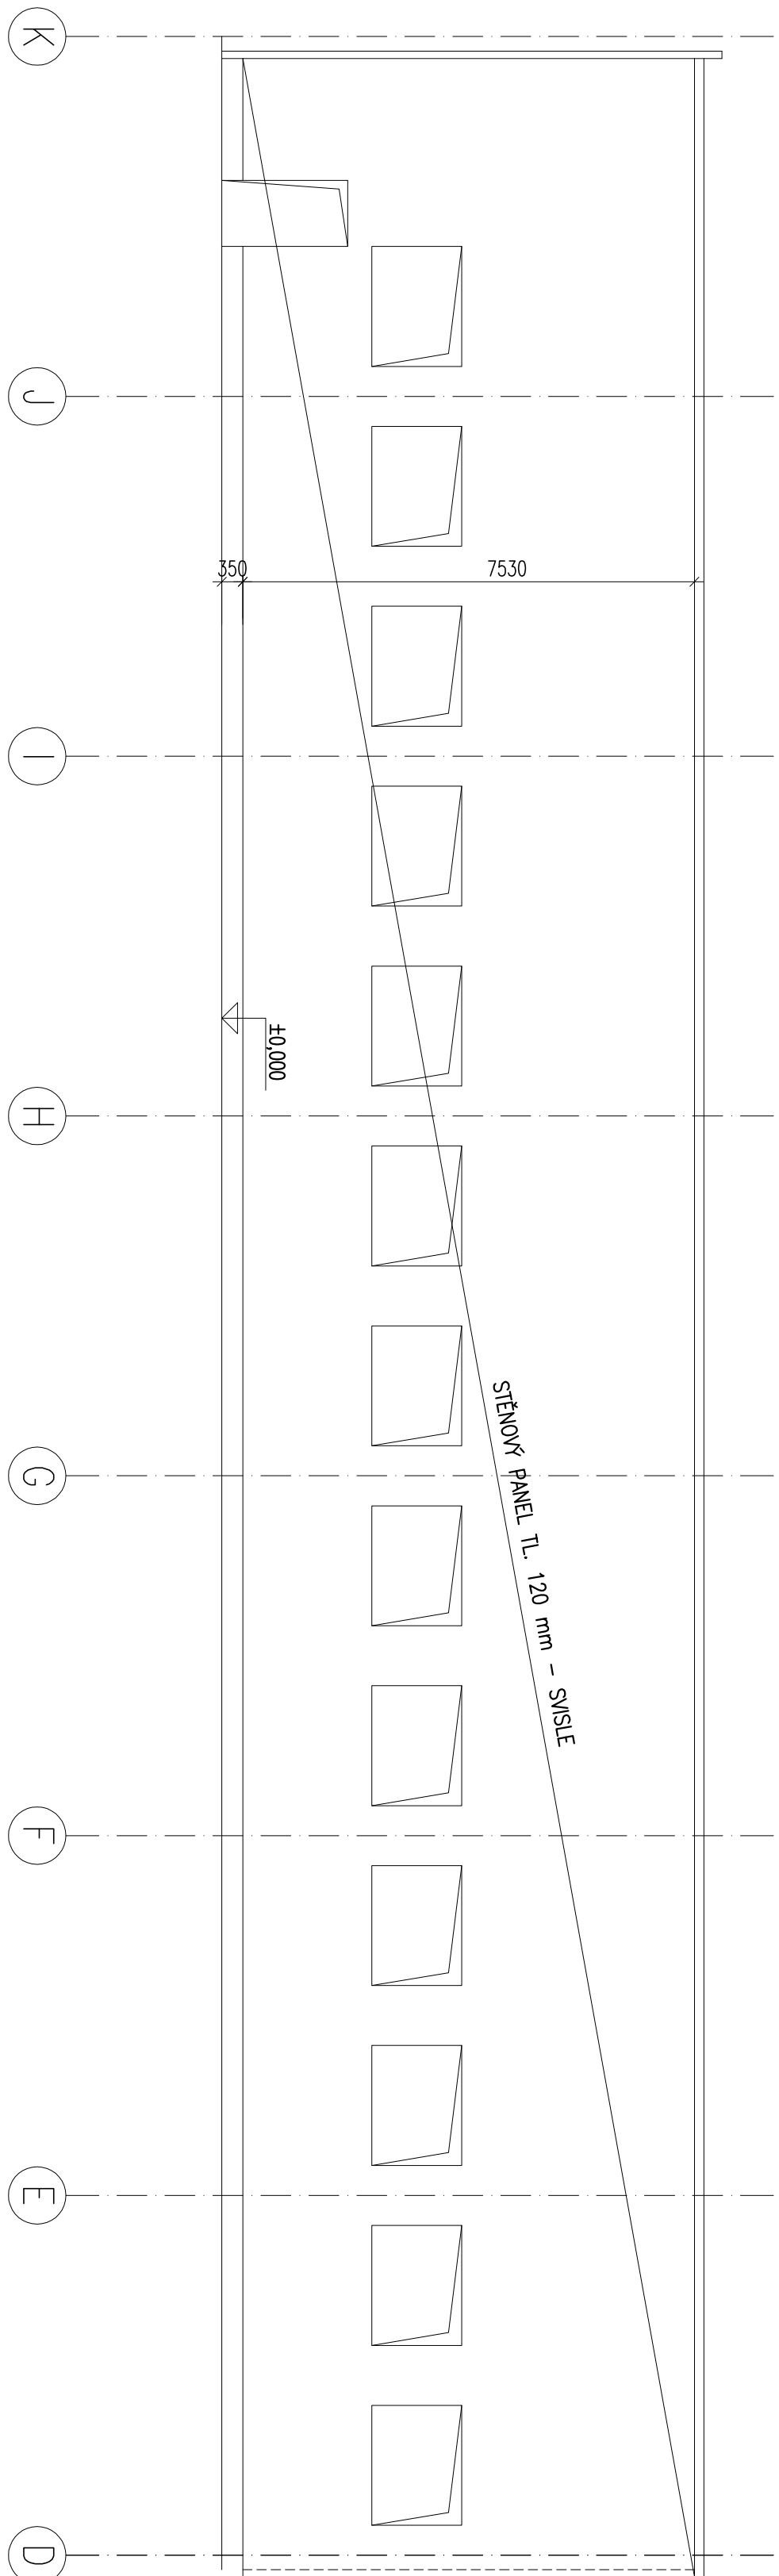

POZNÁMKY:

- 1) BARVY POKRCHŮ DLE ARCHITEKTONICKO – STAVENÍ ČÁSTI DOKUMENTACE
- 2) ZDVOŘENÍ V NOVÉ HALE Z VNĚŠNÍHO OPĚŠTĚNÍ POVYBAROVATELNĚ TL. 40 mm
- 3) KESYMEK V NOVÉ HALE Z VNĚŠNÍHO OPĚŠTĚNÍ PR12/79/0/5
- 4) OPĚŠTĚNÍ KOTVÍ DLE POKYNU VYROBCE
- 5) STAVUJÍCÍ STĚNU JE NUTNÉ ZAMĚŘIT NA STAVĚ
- 6) VŠECHNY UVEDENÉ VÝROBKY JE MOŽNÉ ZAMĚŘIT ZA TECHNIKY ODPOVÍDÁJÍCÍ VÝROBKU JINÉHO VYROBCE

R01 – ZMĚNA HALY

| | | | | | |
|--|-------|---------------------|---------|------------------|--|
| 0 | | | | | |
| REV. | DATUM | PROJEKT | SKUPINA | PRŮBĚH VÝVOJE | |
| VÝROBCE: | | VED. PROJEKTANT: | | SCHVÁLIL: | |
| Ing. MAREK TOMEČEK | | Ing. ROMAN MALÝ | | Ing. ROMAN MALÝ | |
| OBJEDNATEL: EUROHARD spol. s r.o. | | FILE: 1400017222JMC | | | |
| INVESTOR: VOP CZ a.s. - STAVBY U NOVÉHO JIČINA, DOKETSKÁ 102 | | | | | |
| AKCE: VOP Šenov u Nového Jičína | | | | M4: | |
| LAKOVNA – PŘÍSTAVBA OBJEKTU 36 | | | | DATUM: 28.3.2014 | |
| | | | | STUPEŇ: D9+1D | |
| | | | | MĚŘITVO: 1:100 | |
| | | | | ZODPOVĚD: H4002 | |
| OBDRH: OSLOVĚ KONTAKT | | | | ČÍSLO DOKUMENTU | |
| OPĚŠTĚNÍ | | | | REV. | |
| | | | | D.1.2.2.2 | |
| | | | | 0 | |

