

POZNÁMKA :

HALA: Instalace je p. p. na dva kabely CRYK a PRAFLADUR ułożených na povrchu v ocelových kanálech, nebo v plastových trubkách. Kabely PRAFLADUR jsou ułożeny samostatně na povrchu, v samostatné ohnoudové trubce.


ADMINISTRATIVNÍ/ESTABLA: Instalace je prováděna skřítě - kabely CRYK ułożených ve stěách, nebo v parapetním žblbu.

Sčítavou rozvodu jsou ułożeny skřítě, v parapetním žblbu.

Před zahájením montáže je nutné provést kontrolu připojení rozmištní svitidel dle parametru svitidel konkrétního výrobce a dle určeného zón 300 lux / 1000 lux tak, aby svitidla byla opimálně rozmištněta.

ROZVODNÁ SOUSTAVA : TN-C-S, 3x400/230V, 50Hz. OCHRANA PŘED ÚRAZEM ELEKTRICKÝM PROUDEM DLE ČSN 33-2000-4-41 AUTOMATICKÝM ODPOJENÍM OD ZDROJE.

M 1:50

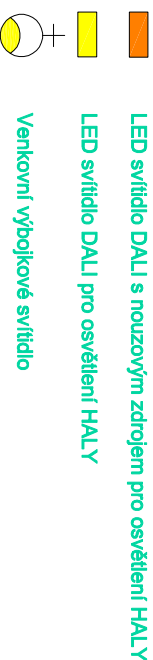





| Číslo místnosti | Popis místnosti | Prostor | Em (lux) |
|-----------------|---------------------------|------------|------------------|
| 101 | Zatvři | Nebezpečný | 200 |
| 102 | Hala - Montáž | Nebezpečný | 300 |
| 103 | Hala - Lakovna | Nebezpečný | 300, místně 1000 |
| 108 | WC Předstř. ŽENY | Normální | 200 |
| 109 | Sklad hygienických potřeb | Normální | 100 |
| 110 | WC ŽENY kabinka | Normální | 100 |
| 111 | WC Předstř. MUŽI | Normální | 200 |
| 112 | WC MUŽI kabinka | Normální | 100 |
| 113 | WC MUŽI kabinka | Normální | 100 |
| 114 | Přídavný sklad | Normální | 100 |
| 115 | Karanténa | Normální | 500 |

LEGENDA MÍSTNOSTÍ:

R01 – změna halby

POZN. všechny uvedené výrobky je možné, při dodržení stejných parametrů a vlastností, nahradit výrobky jiného výrobce

| | | |
|-----------------------|---|---|
| KONTROLOVAL | Miroslav Poveklo |  |
| VYPRACOVÁL | Miroslav Poveklo | |
| ZODPOVĚDNÝ PROJEKTANT | Miroslav Poveklo | |
| SOŠVÁLÍ | Miroslav Poveklo | |
| ČÍSLO ZAKÁZKY | 2014_01 | |
| INVESTOR | VOP CZ s.p. |  |
| STAVBA | VOP Šenov u Nového Jičína LAKOVNA – PŘÍSTAVBA OBJEKTU 36 | |
| OBJEKT | SO 02.6 – EL. Vnitřní silnoproudé rozvody | |
| MAŽEV | SITUAČNÍ SCHÉMA ROZVODŮ | |
| | |  |
| | |  |
| DATUM | | 03/2014 |
| FORMAT | | |
| ÚČEL | | DVD |
| MĚŘÍTKO | | 1:200, 1:50 |
| ARCH. ČÍSLO | | 2014_01 |
| 02.6-10-009 | | |