



AXONOMETRIE 1:100

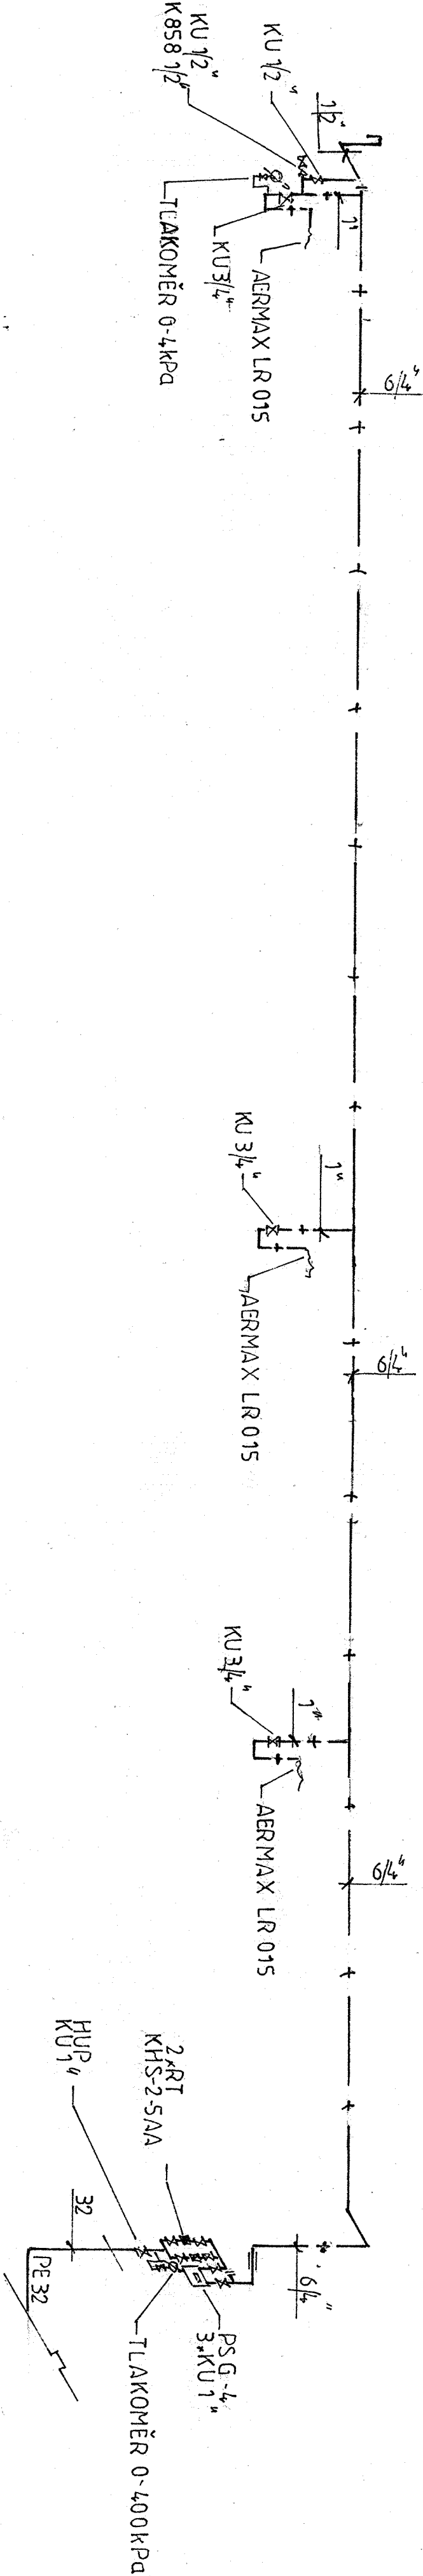

ŘEZ 1 : 50

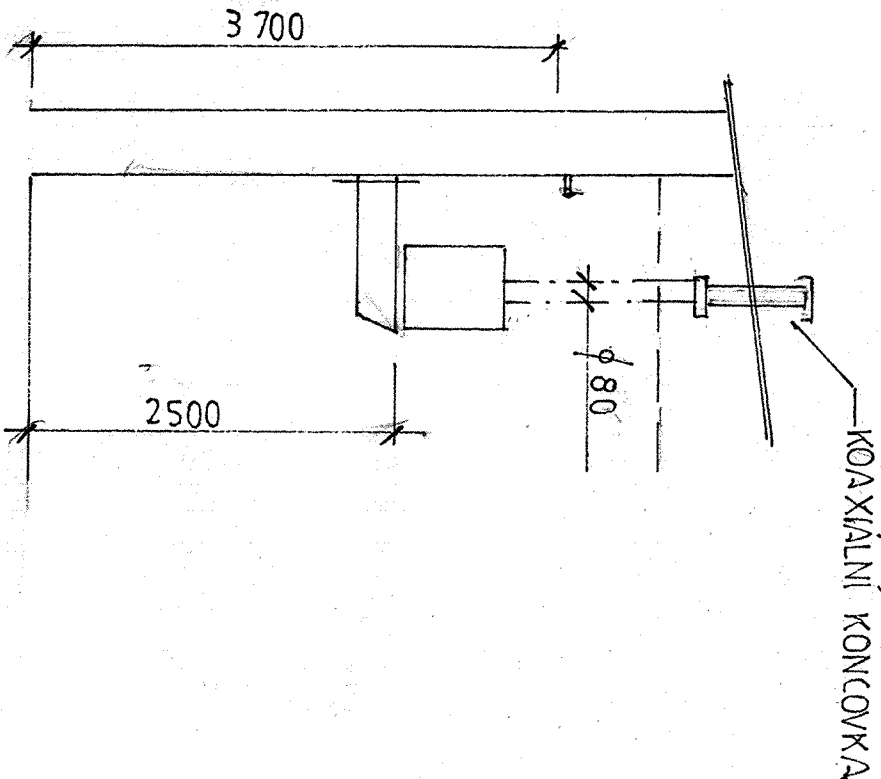

PROJEKTANT	KRESLIL		
PLANDOR	PLANDOR		
INVESTOR: VOP CZ, s.p. DUKELSKÁ 102			
SENDOVŮ N.J.CIČINA			
AKCE:	FORMÁT		
DECENTRALIZACE VYTÁPĚNÍ OBJEKT B3	DATUM	3 A 4	
VOP BLUDOVCE	ÚČEL	10017	
	ZAK. ČÍSLO	DSP	
OBSAH:	MĚŘÍTKO:	Č. VVK:	
AXONOMETRIE, ŘEZ	1:100	D.1.302	