


PŘÍZEMÍ 1:100

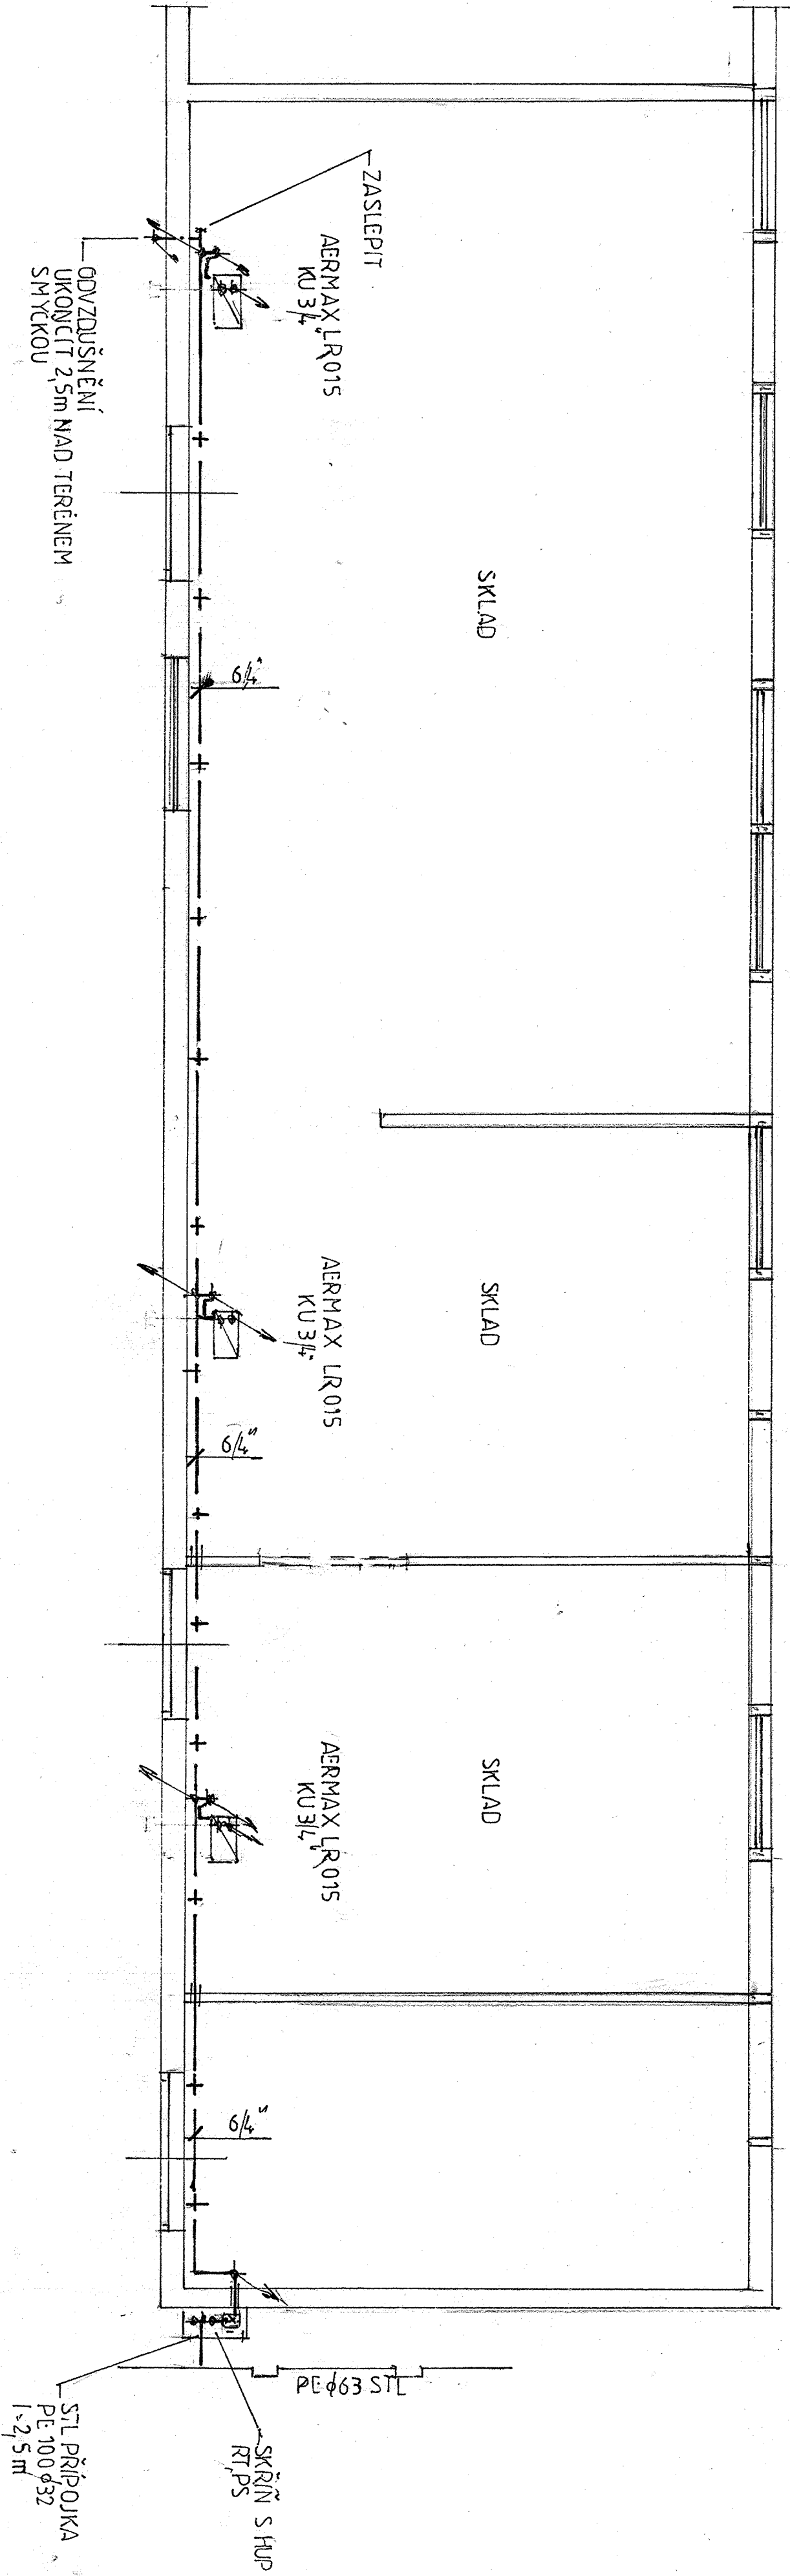

PROJEKTANT	KRESLIL		
PLANDOR	PLANDOR		
INVESTOR: VOP CZ, s.p. DUKELSKÁ 102			
SENŮV U NJČINA			
AKCE:			
DECENTRALIZACE VYTÁPĚNÍ OBJEKT B3			
VOP BLUDOVICE			
	FORMÁT	3A4	
	DATUM	10/017	
	ÚČEL	SP	
	ZAK. ČÍSLO		
OBSAH:	MĚŘÍTKO:	1:100	Č. VÝK.: D.1.301
PŮDORYS PLYNOVÝSTALACE			