


Objekt č. B16 přízemí – SEGMENT VI
Návrh montáže Dapper a Probst

Pokrytí signálem WiFi 1.np

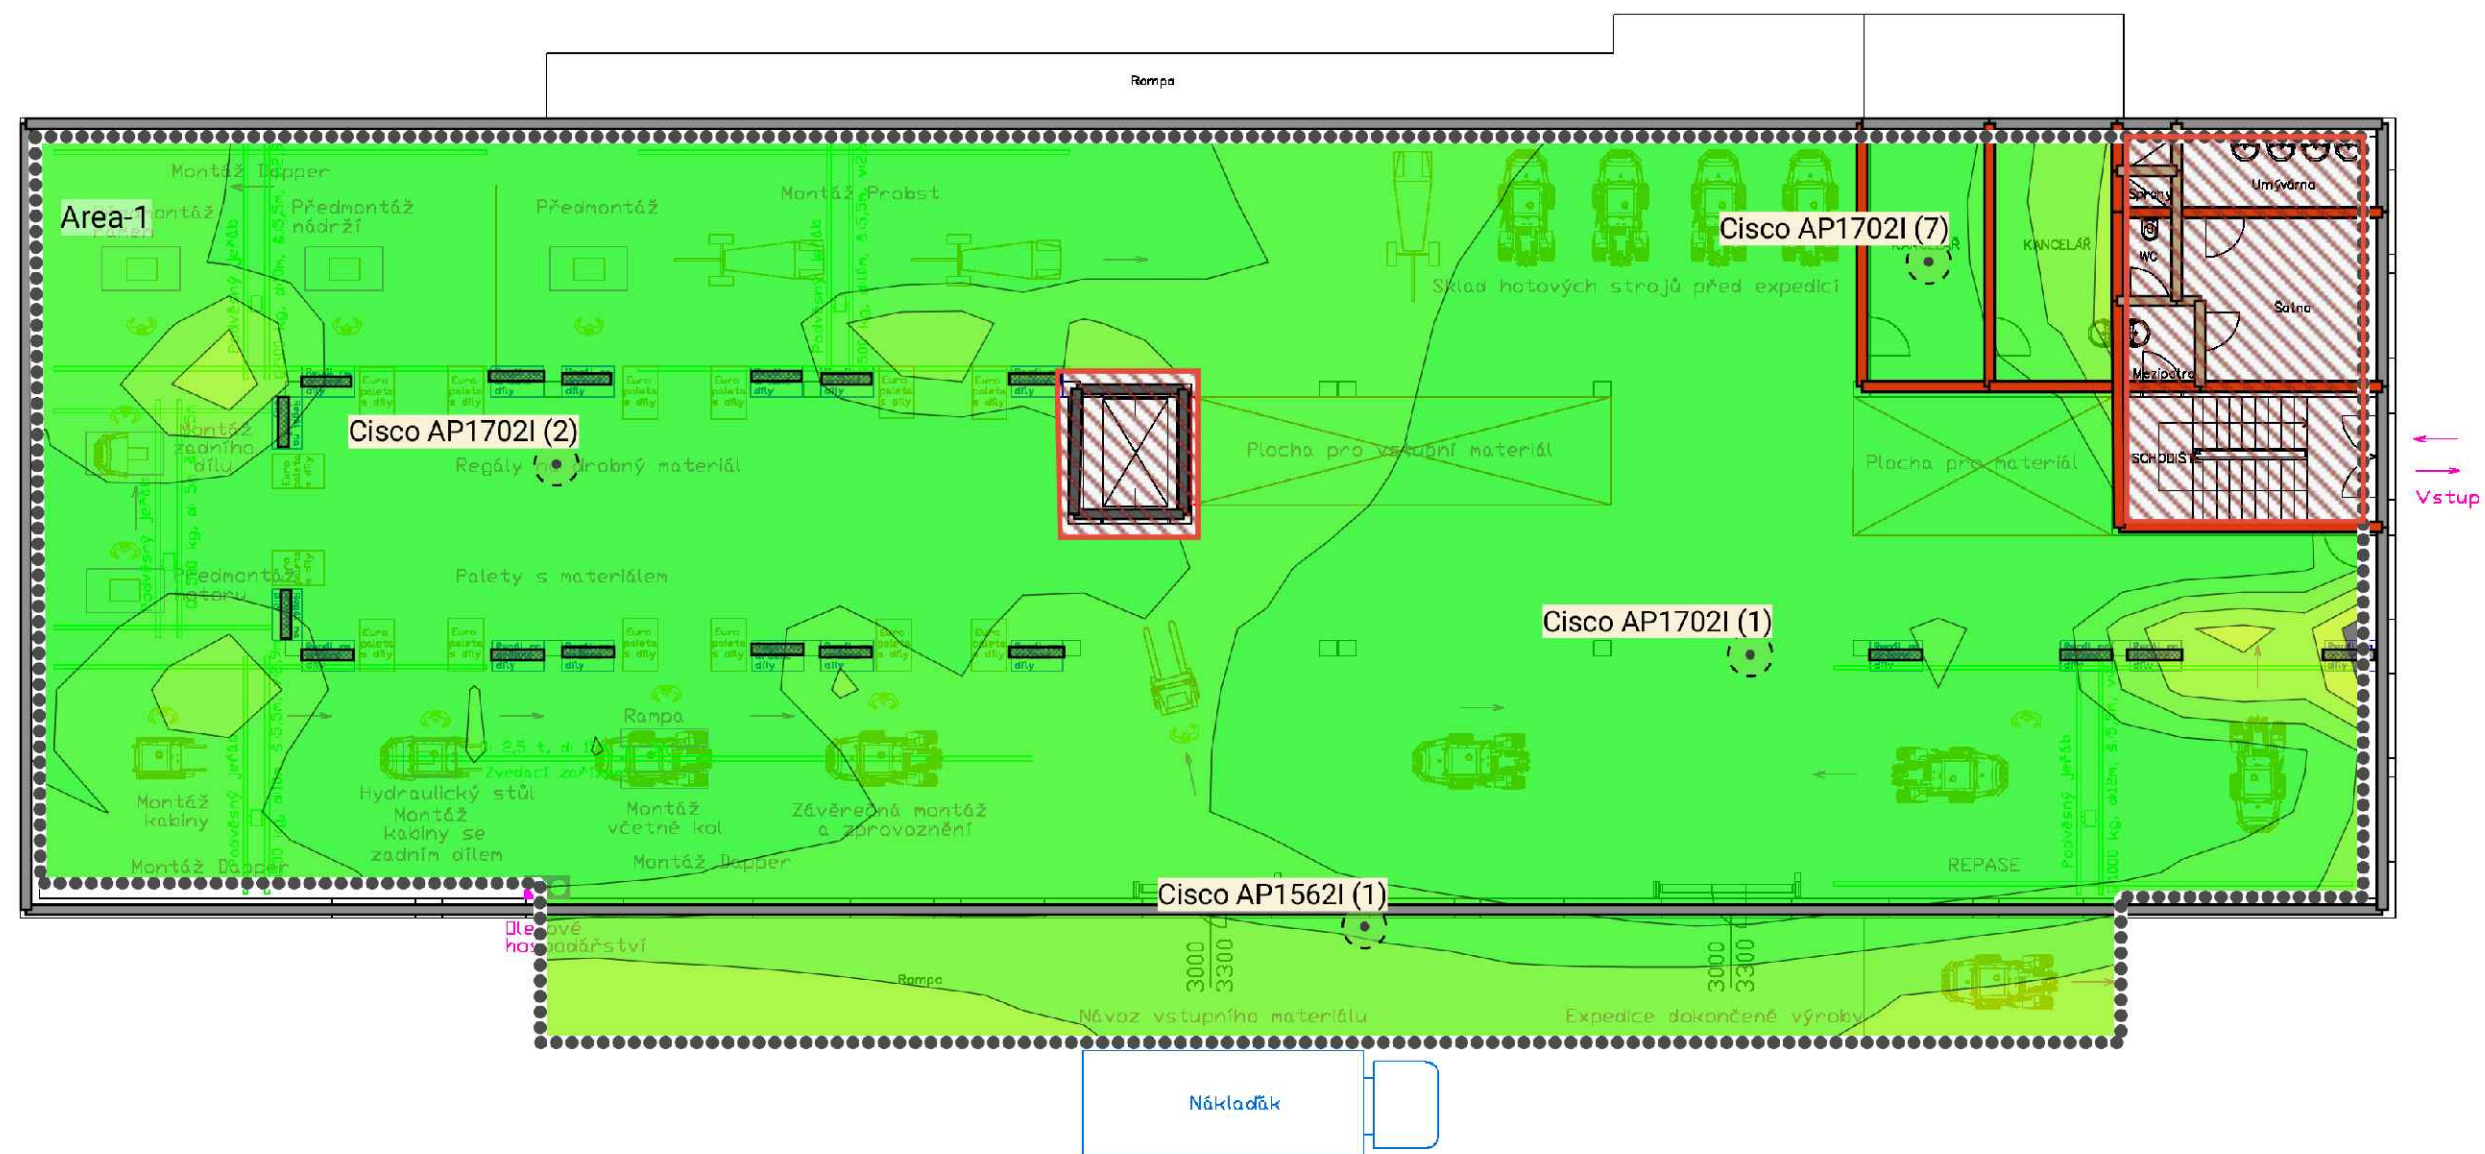

VOP CZ, s.p. Šenov u Nového Jičína			
IND.	ZMĚNA	DAT.1.12.2017	
ZN.MAT.	T.O.		HMOTNOST kg
ROZN.POLOT.			Měřítka pro výkres A3 1:150
Č.POM.ZAR.			
VYPRAC.	Ing. Jan Hurlík	NORM.R.	POZN.
PREZK.			Č.KUSOVN.
TECHN.	SCHVÁLIL Ing. Martin Sturka		STARÝ V.
NÁZEV	TYP:		Č.V.
Návrh montáže Dapper a Probst		Objekt č. B16 přízemí SEGMENT VI	
List		List	LST

SL-102