


Objekt č. B16 1. patro – Nákup
Sklad Dapper a Probst

Pokrytí signálem WiFi 2.np

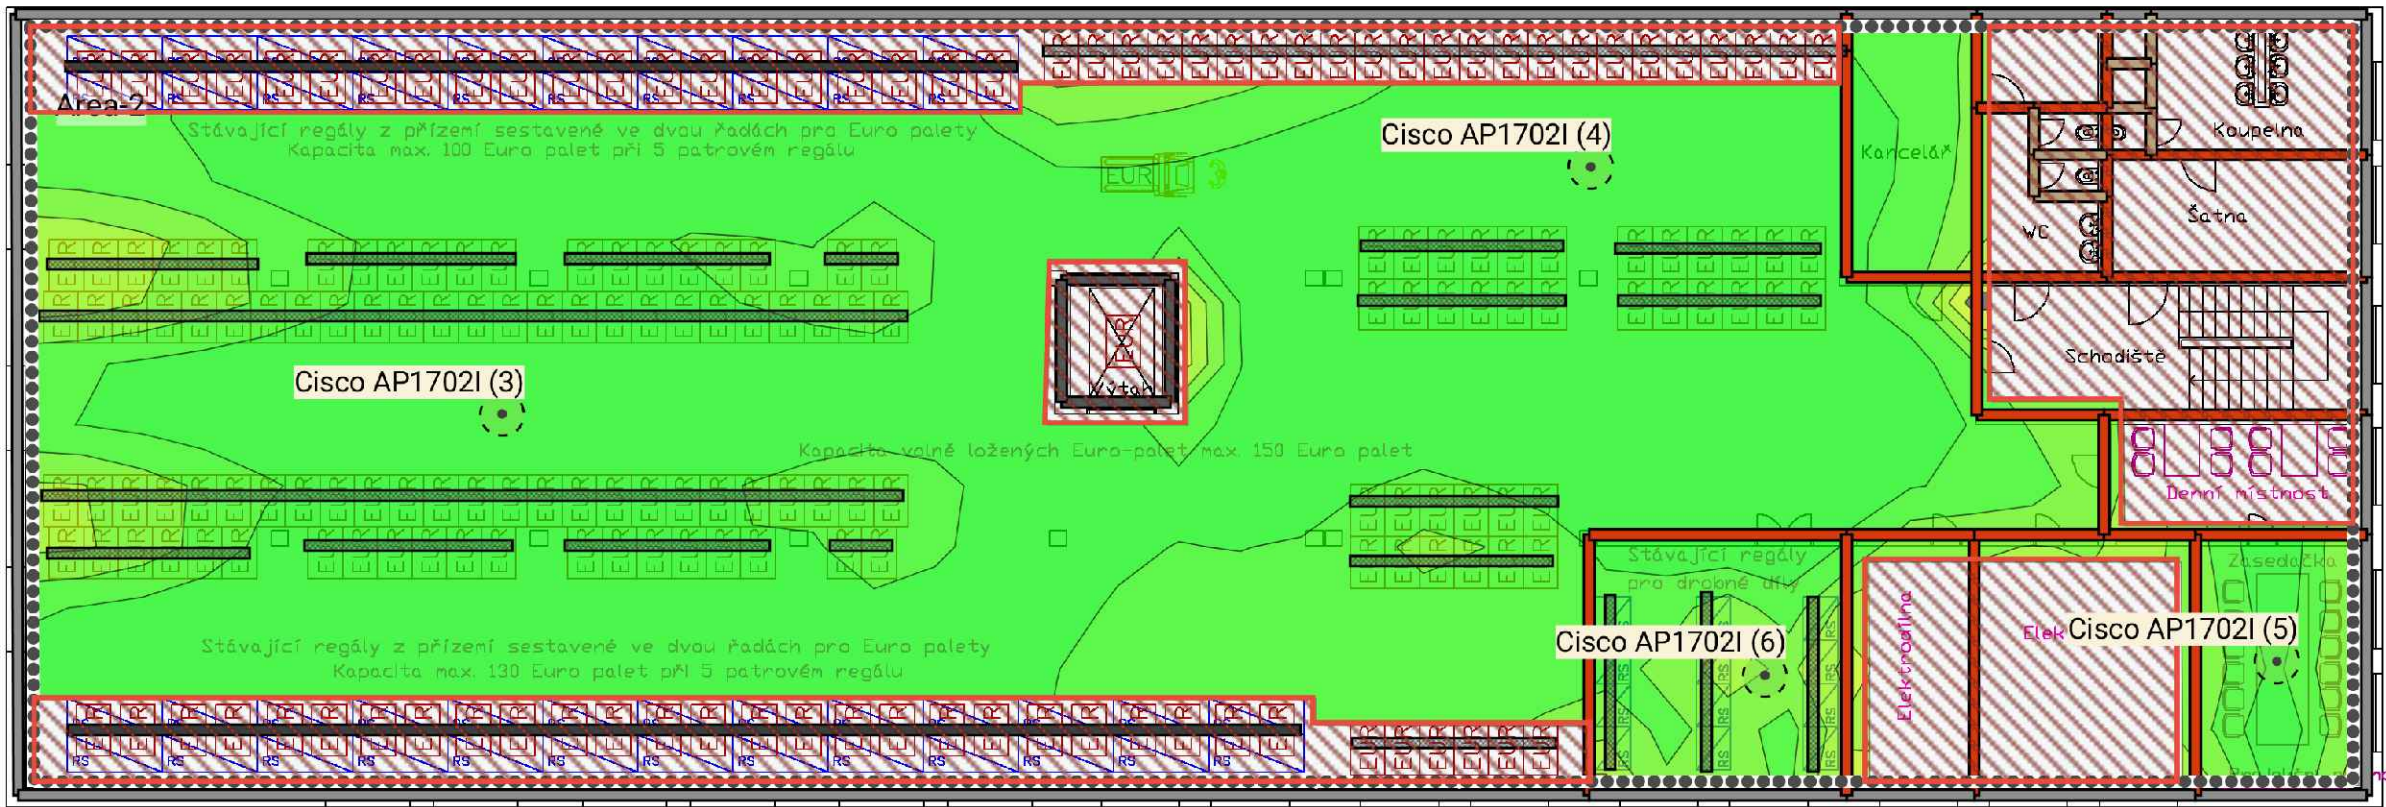

VOP CZ, s.p.			
Šenov u Nového Jičína			
IND.	ZMĚNA	DAT. 1.12.2017	
ZN.MAT.		T.O.	HMOTNOST kg
ROZN.POLOT.			Měřítko pro výkres A3
Č.POM.ZAR.			1:150
VYPRAC.	Ing. Jan Hruška	NORM.R.	POZN.
PREZK.			Č.KUSOVN.
TECHN.	SCHVÁLIL Ing. Martin Sturka	STARÝ V.	Č.V.
NÁZEV	TYP:	Objekt č. B16 – Nákup	
Sklad Dapper a Probst		1. patro	
		Listů	List LST