


Areál VOP CZ, s.p. - schema propojení datových rozvaděčů

AREÁL BLUDOVICE - Datové připojení objektu č.16

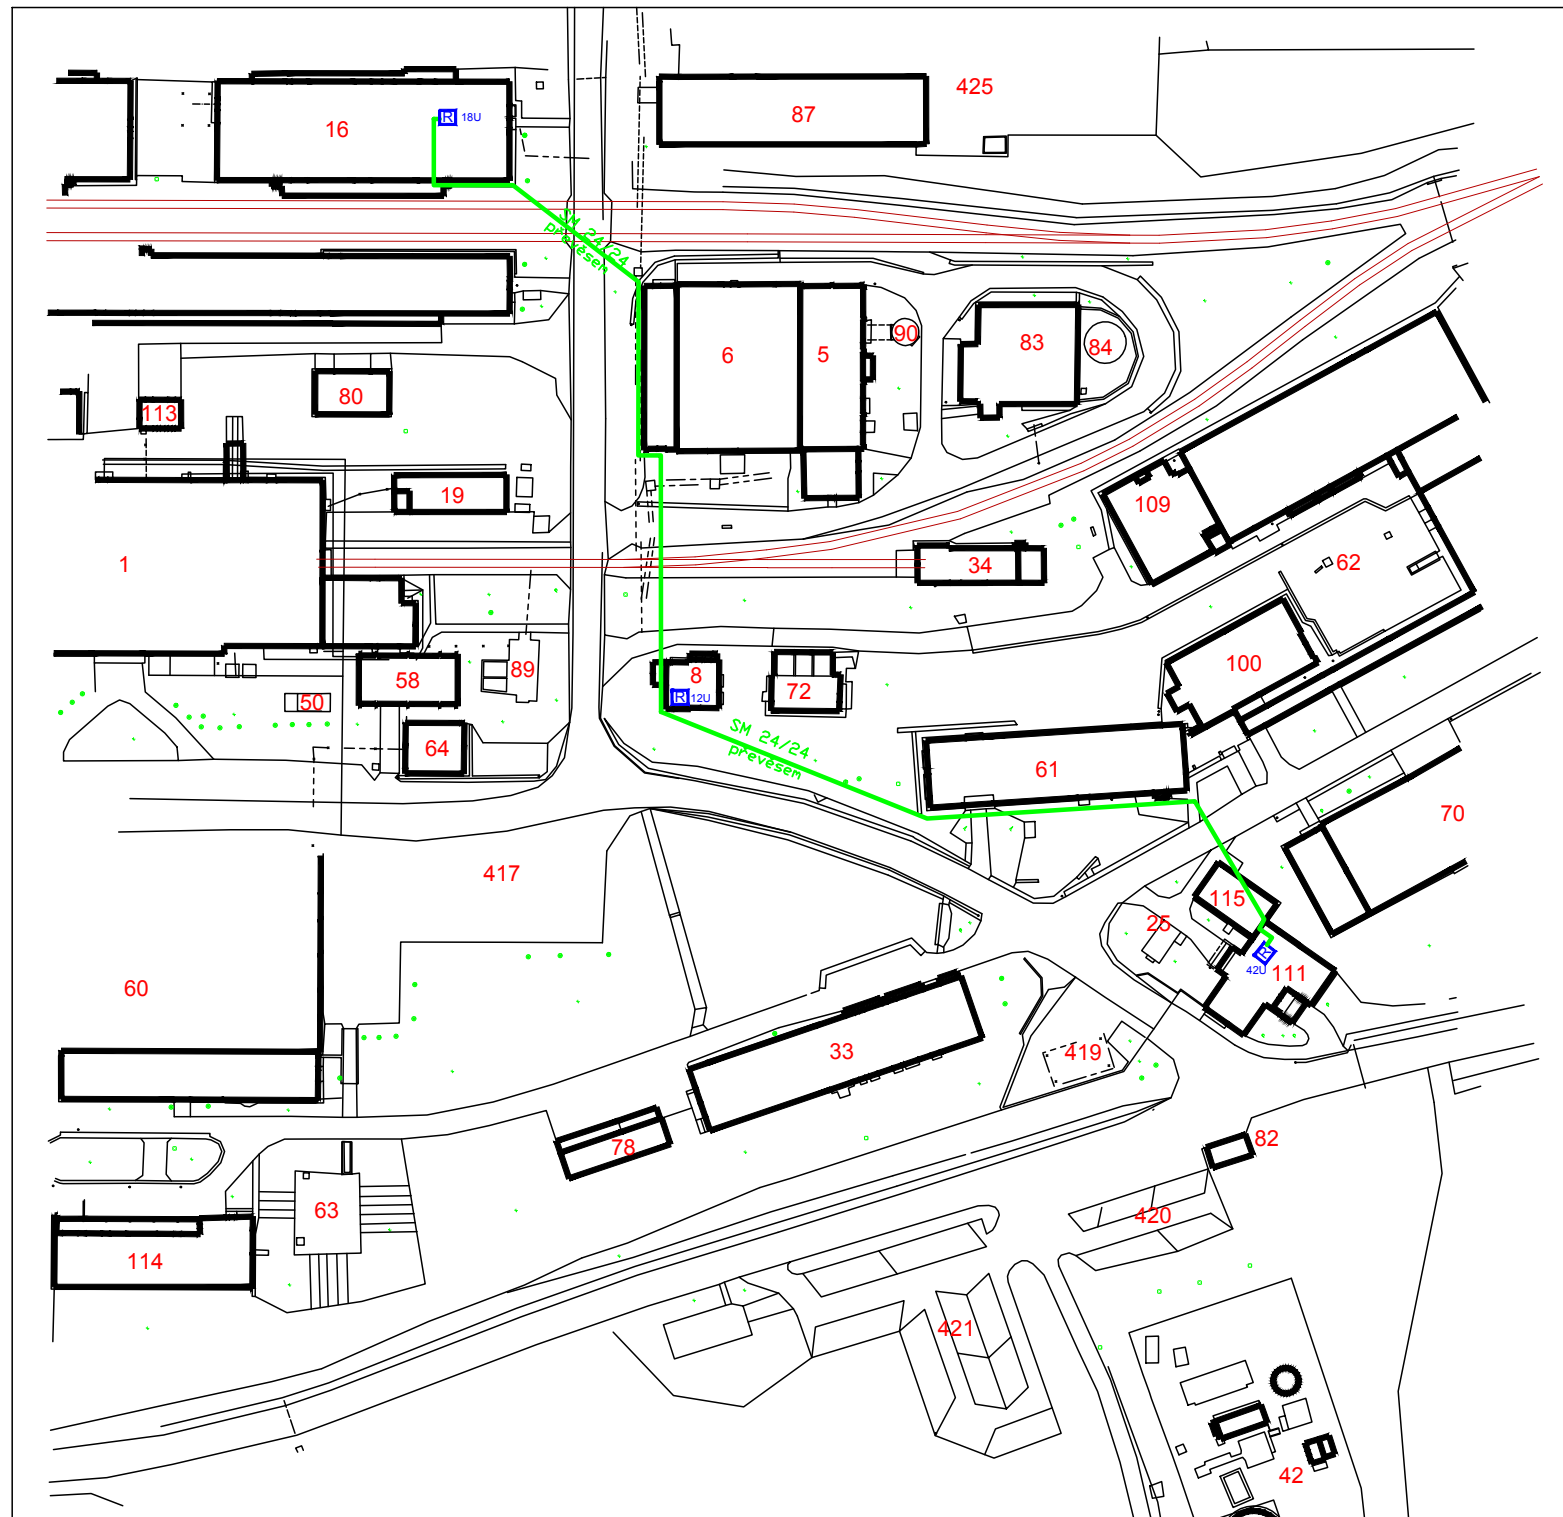

LEGENDA

- Obrysy, popisy
- Trasy optických kabelů
- Trasy metalických kabelů
- ◁ Zásuvka max. 3xRJ-45
- D1,2 Označ. datových linek
- R Datový rozvaděč
- SM 6/2 SingleMode 6párů/zapojeno
- ⬇ Zatravněné plochy

0 50m 100m

Datum: 11.12.2017	Číslo smlouvy/objednávky:	
Revize: 0	Zakázka:	Kabeláž PC sítě
Navrhl: J.KNESL	Kontroloval: J.TÜMA	Kreslil: J.KNESL
Projekt:	VOP CZ, s.p. Dukelská 102, 724 42 Šenov u Nového Jičína Czech Republic, www.vop.cz	
Název výkresu:	Areál VOP CZ, s.p. -BLUDOVICE připoj. B16	Výkres: 1/1
	Číslo výkresu:	SL-203
	Soubor:	VOPB_areal_vyrez.dwg

UNIS COMPUTERS, a. s. Jundrovská 31 BRNO, Tel.: 544 528 301 Fax.: 541 223 134