



BLUDOVICE Objekt č. 16 přízemí  
Návrh kabeláže datových rozvodů

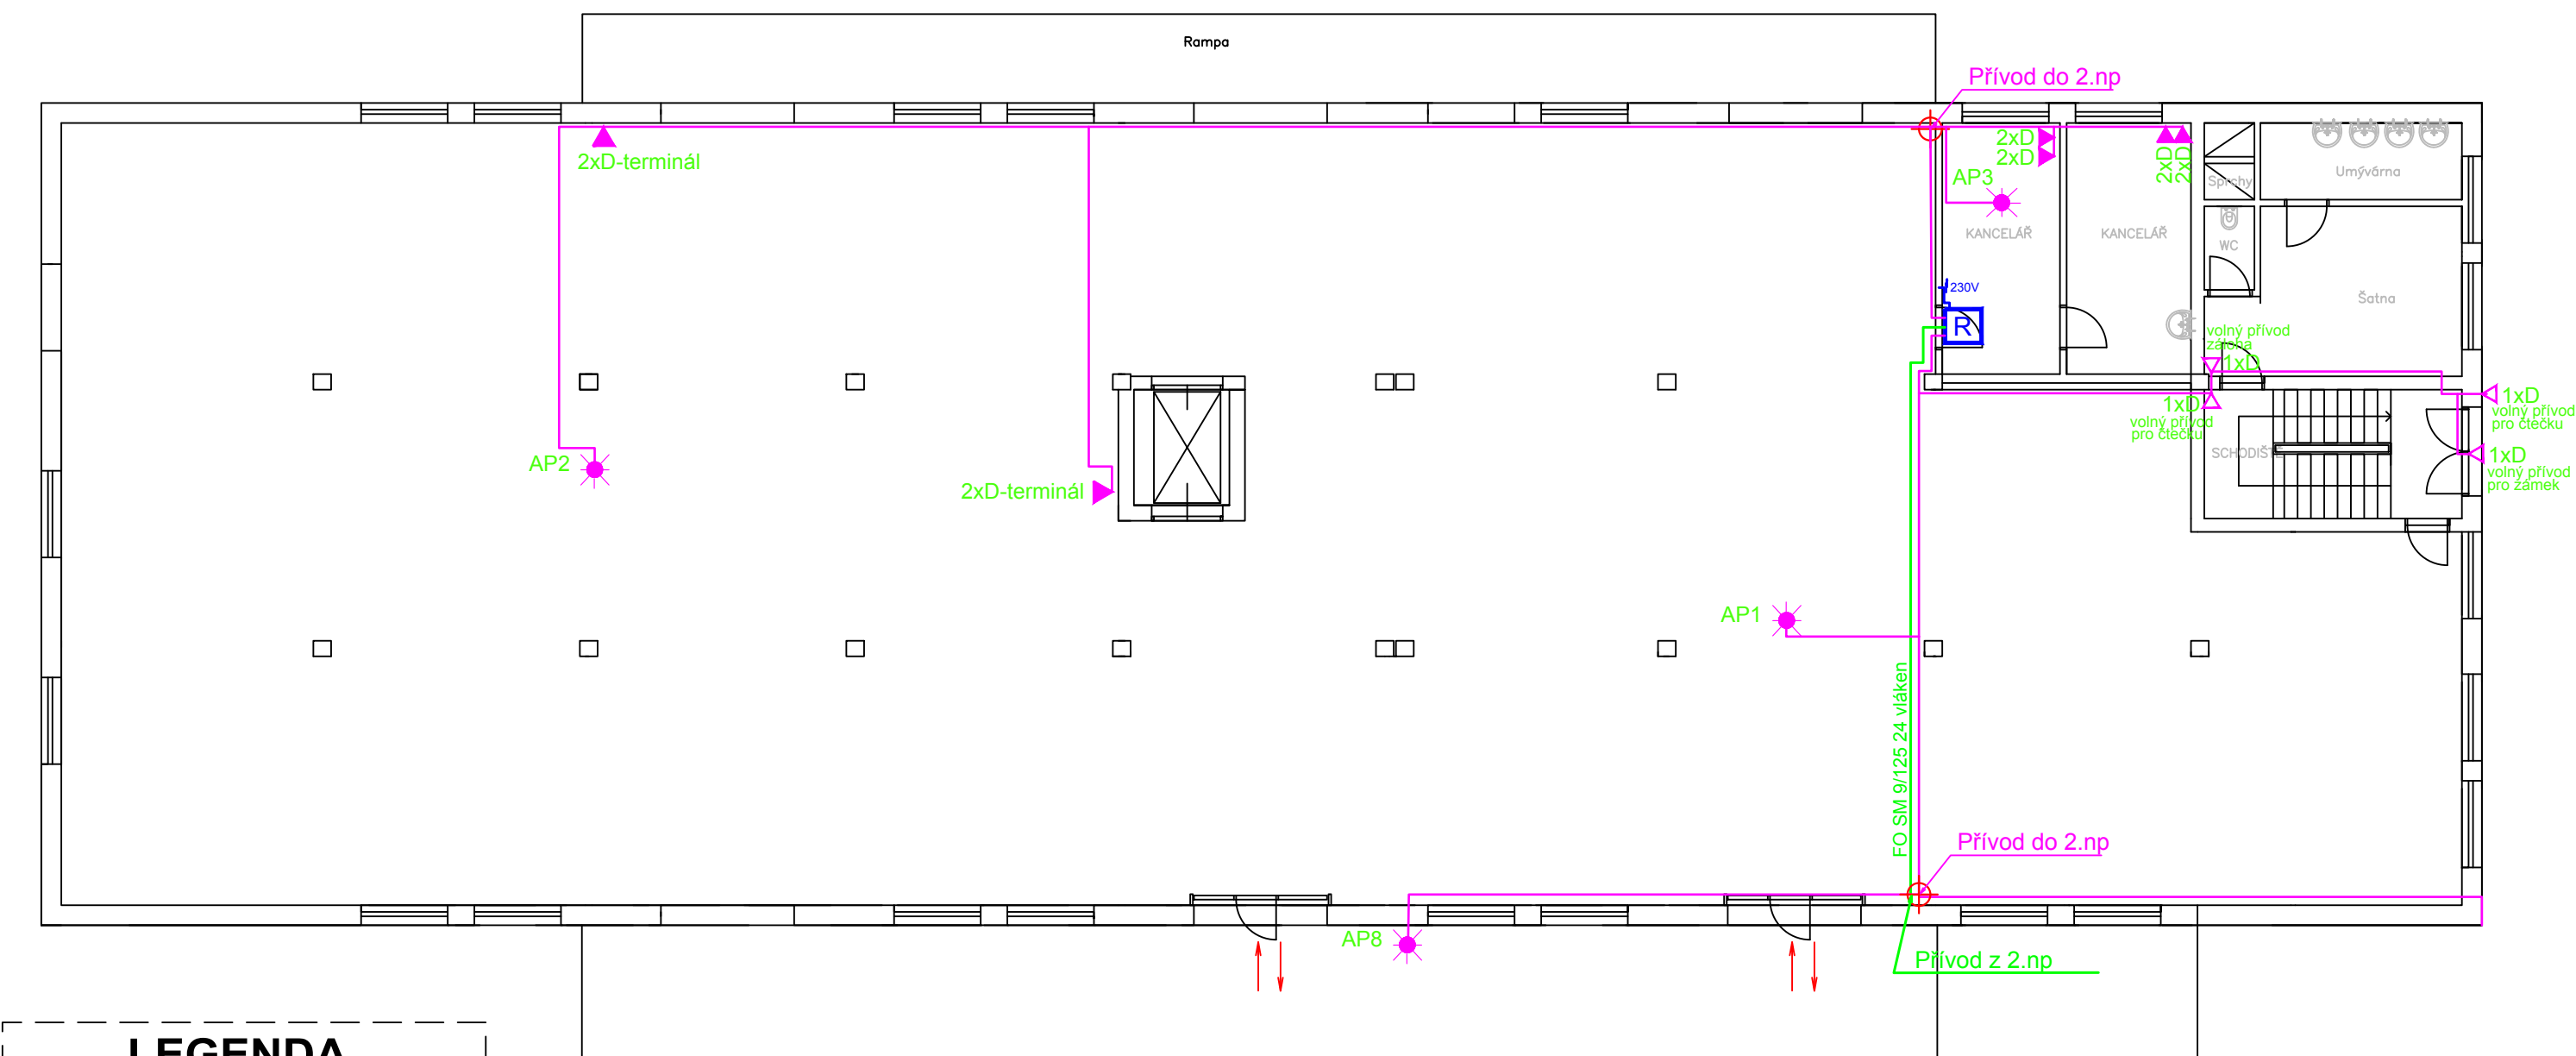

LEGENDA

- Obrysy, popisy
- Twisted pair UTP Cat.5
- Optické kabely
- APx Access point
- Přípojně místo RJ-45
- Datový rozvaděč
- Prostup mezi podlažími

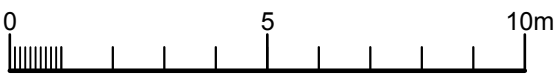

Datum: 11.12.2017	Číslo smlouvy/objednávky:	
Revize: 0	Zakázka:	Návrh kabeláž datových rozvodů
Navrhl: J.KNESL	Kontroloval: J.TÚMA	Kreslil: J.KNESL
Projekt: VOP CZ, s.p. Dukelská 102, 724 42 Šenov u Nového Jičína Czech Republic, www.vop.cz		
Název výkresu: BLUDOVICE Objekt č.16 - 1.np		Výkres:
	Číslo výkresu: SL-201	1/2
	Soubor: VOP_B16_1np.dwg	