


BLUDOVICE Objekt č. 16 1. patro

Návrh kabeláže datových rozvodů

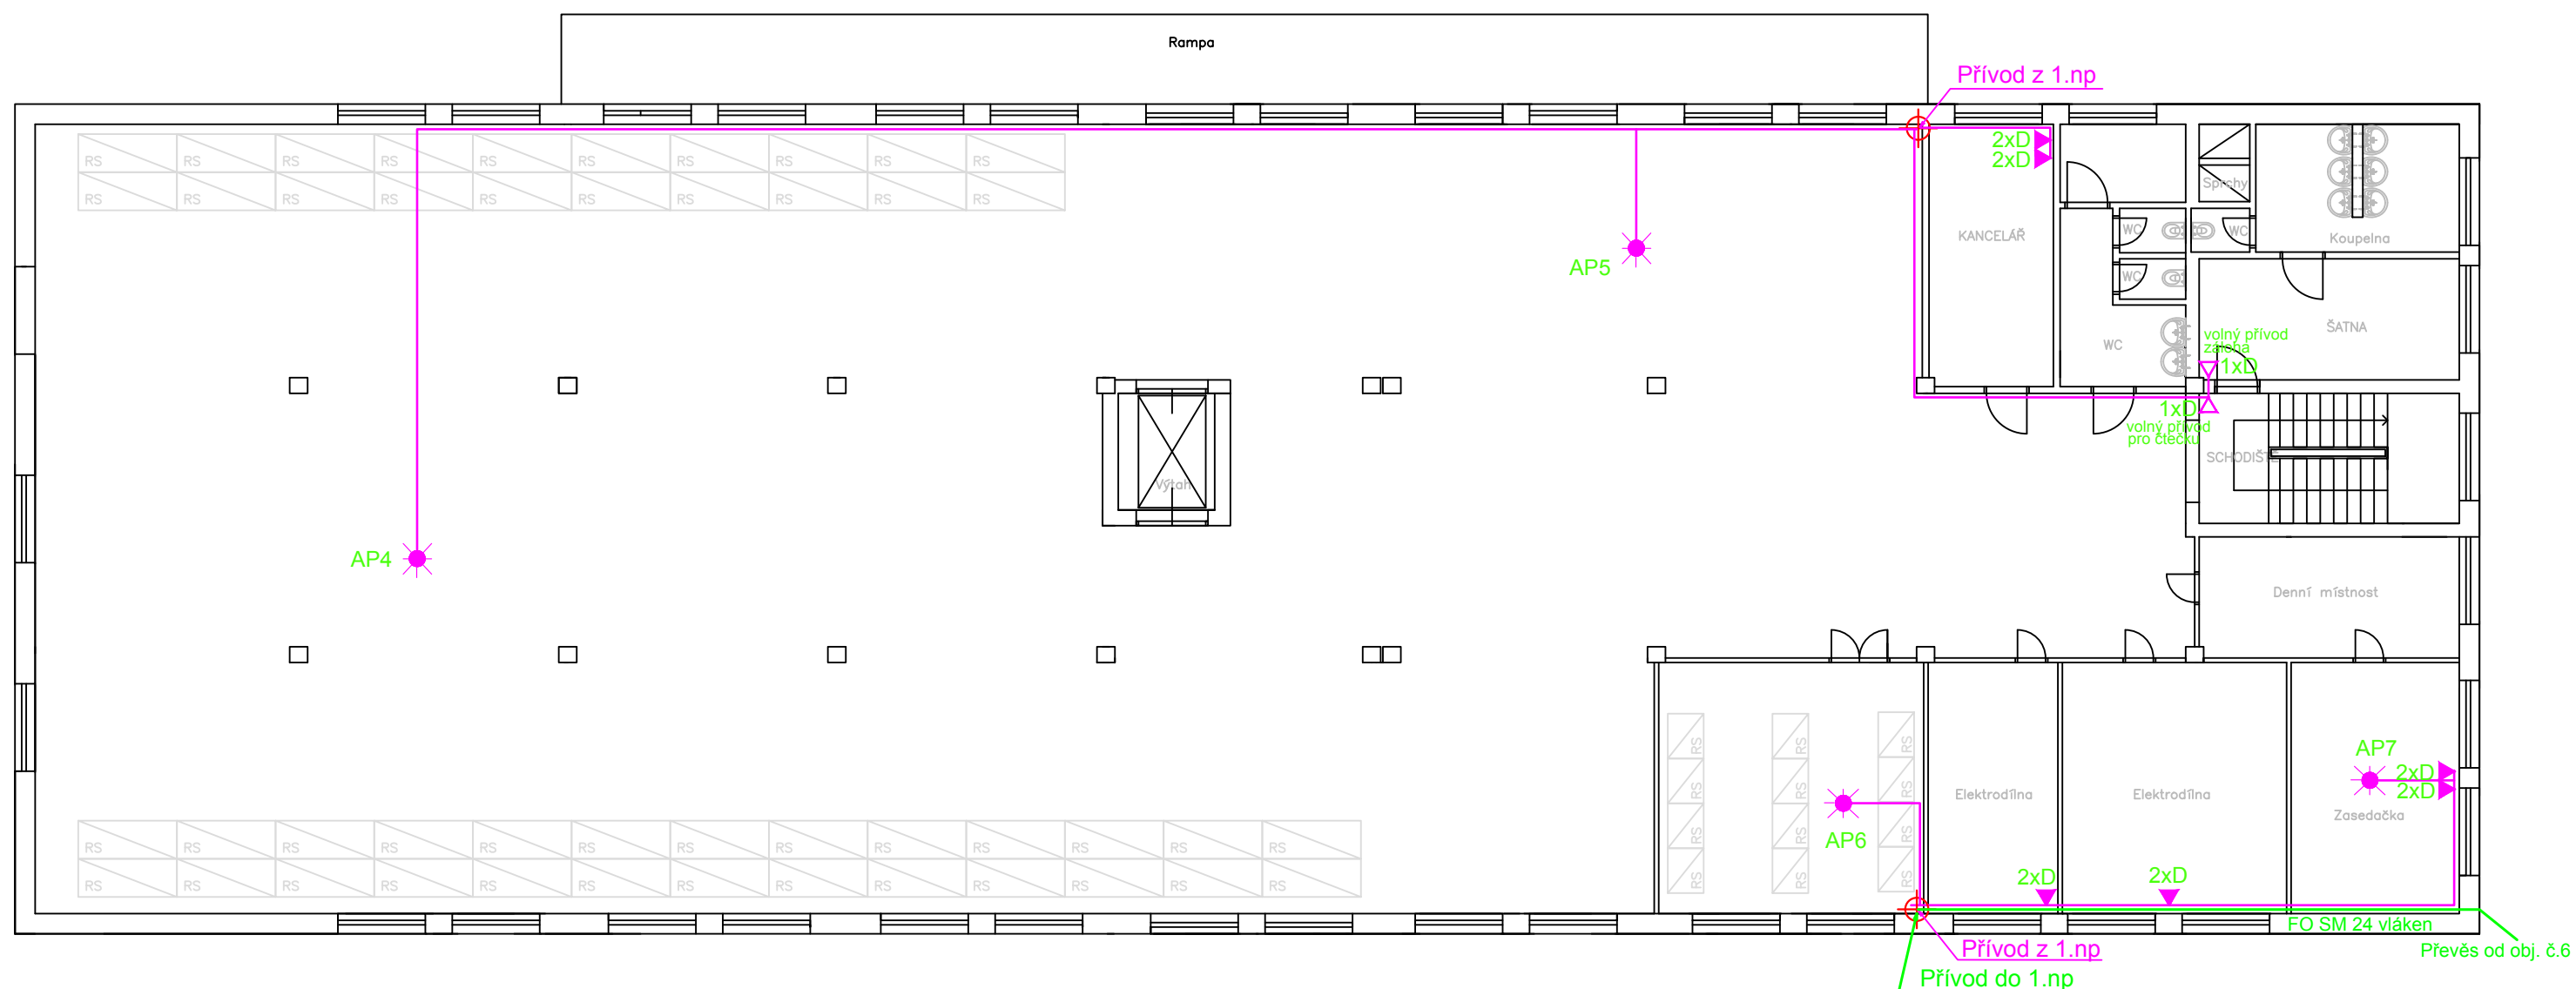

LEGENDA

- Obrysy, popisy
- Twisted pair UTP Cat.5
- Optické kabely
- APx Access point pro WiFi
- Přípojný místo RJ-45
- Datový rozvaděč
- Prostup mezi podlažími

Datum: 11.12.2017	Číslo smlouvy/objednávky:
Revize: 0	Zakázka: Návrh kabeláž datových rozvodů
Navrhl: J.KNESL	Kontroloval: J.TÚMA
Kreslil: J.KNESL	
Projekt: VOP CZ, s.p. Dukelská 102, 724 42 Šenov u Nového Jičína Czech Republic, www.vop.cz	
Název výkresu: BLUDOVICE Objekt č.16 - 2.np	Výkres: 2/2
Číslo výkresu: SL-202	
Soubor: VOP_B16_2np.dwg	