


MONTÁŽNÍ SCHEMA - SOC. ZAŘÍZENÍ - /1:50

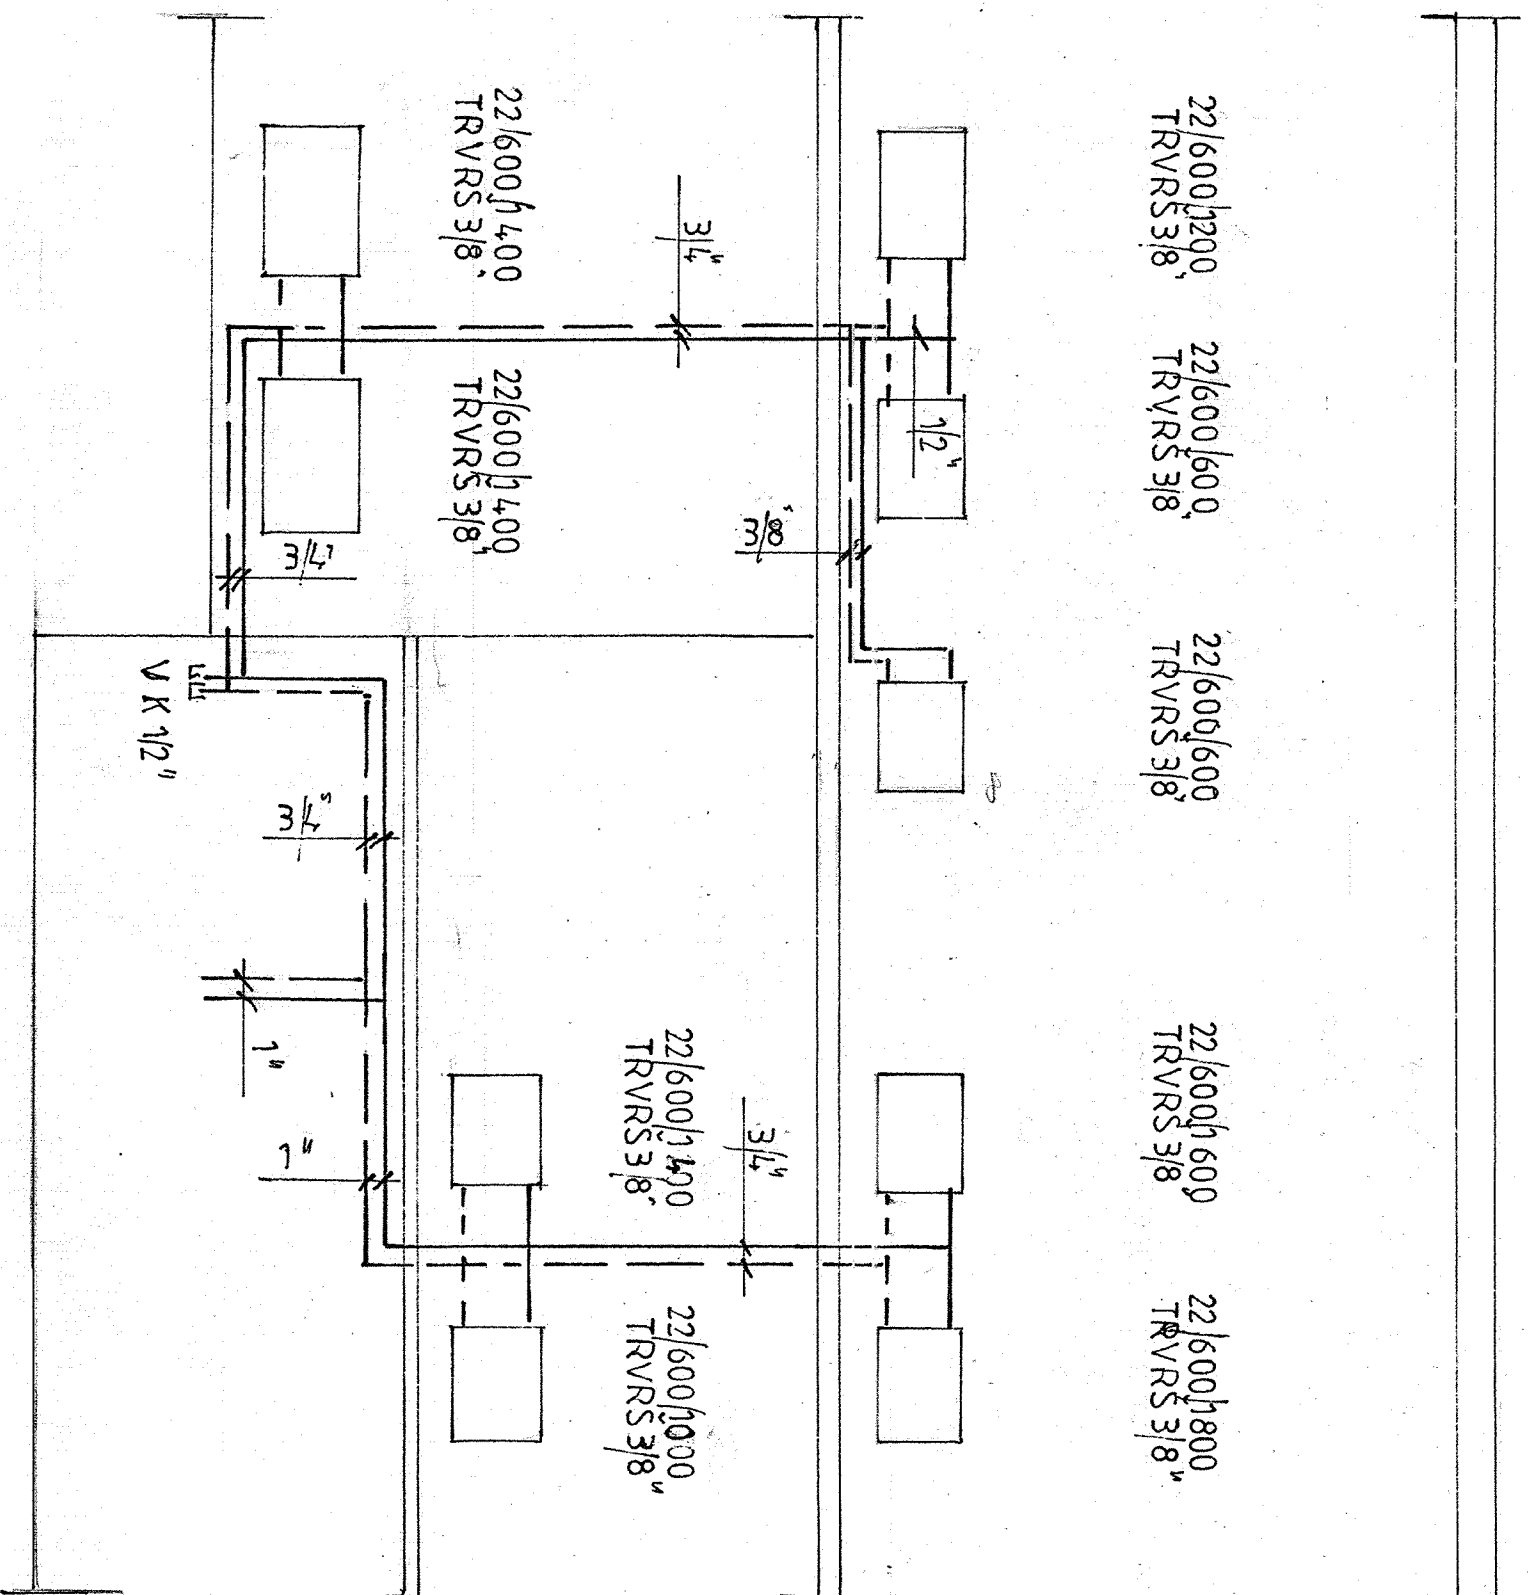

| | | | |
|------------------------------------|---------|---------------------|--|
| PROJEKTANT | KRESLIL | | |
| PLANDOR | PLANDOR | | |
| INVESTOR: VOP CZ s.p. DUKELSKÁ 102 | | | |
| SENŮV U N.JICINA | | | |
| AKCE: | | | |
| DĚCENTRALIZACE VYTÁPĚNÍ OBJ.16 | | | |
| BLUDOVICE | | | |
| OBSAH: MONT.SCHÉMA -SOC.ZAŘ. | | | |
| MĚŘÍTKO: 1:50 | | Č. VÝK.: D.1.508 | |
| ZAK. ČÍSLO | | | |
| ÚČEL | | SP | |
| DATUM | | 9/017 | |
| FORMÁT | | 2 A 4 | |