



SUTERÉN 1:100

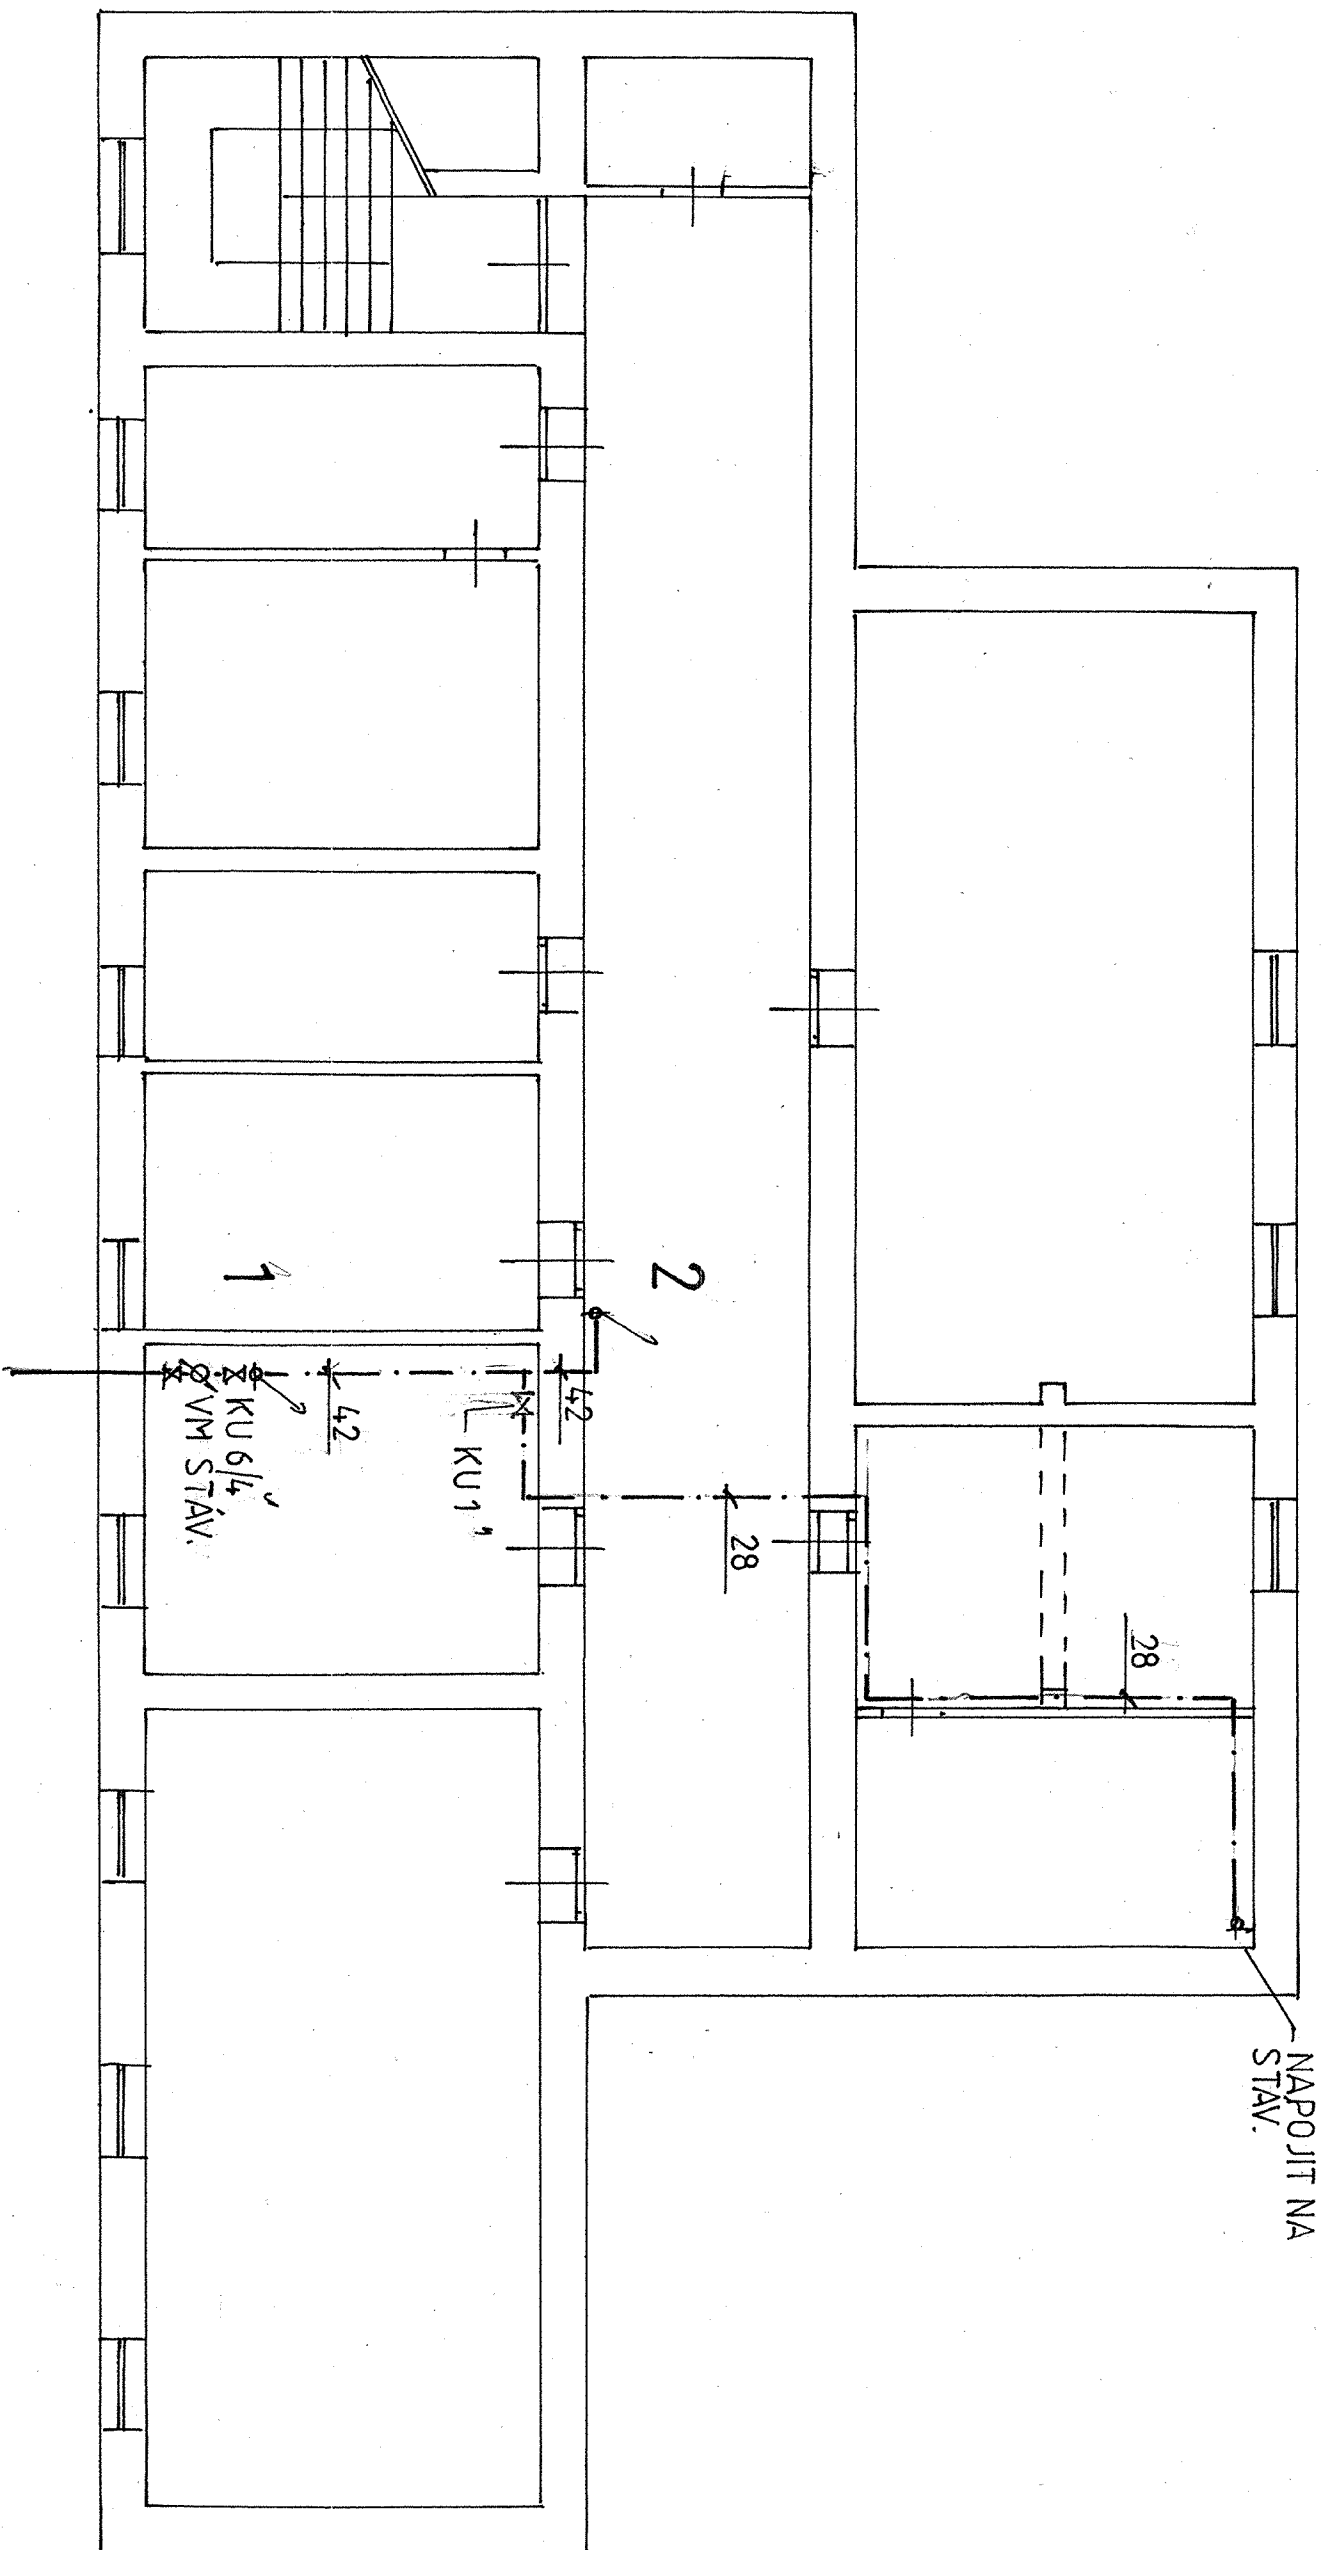

AXONOMETRIE 1:50

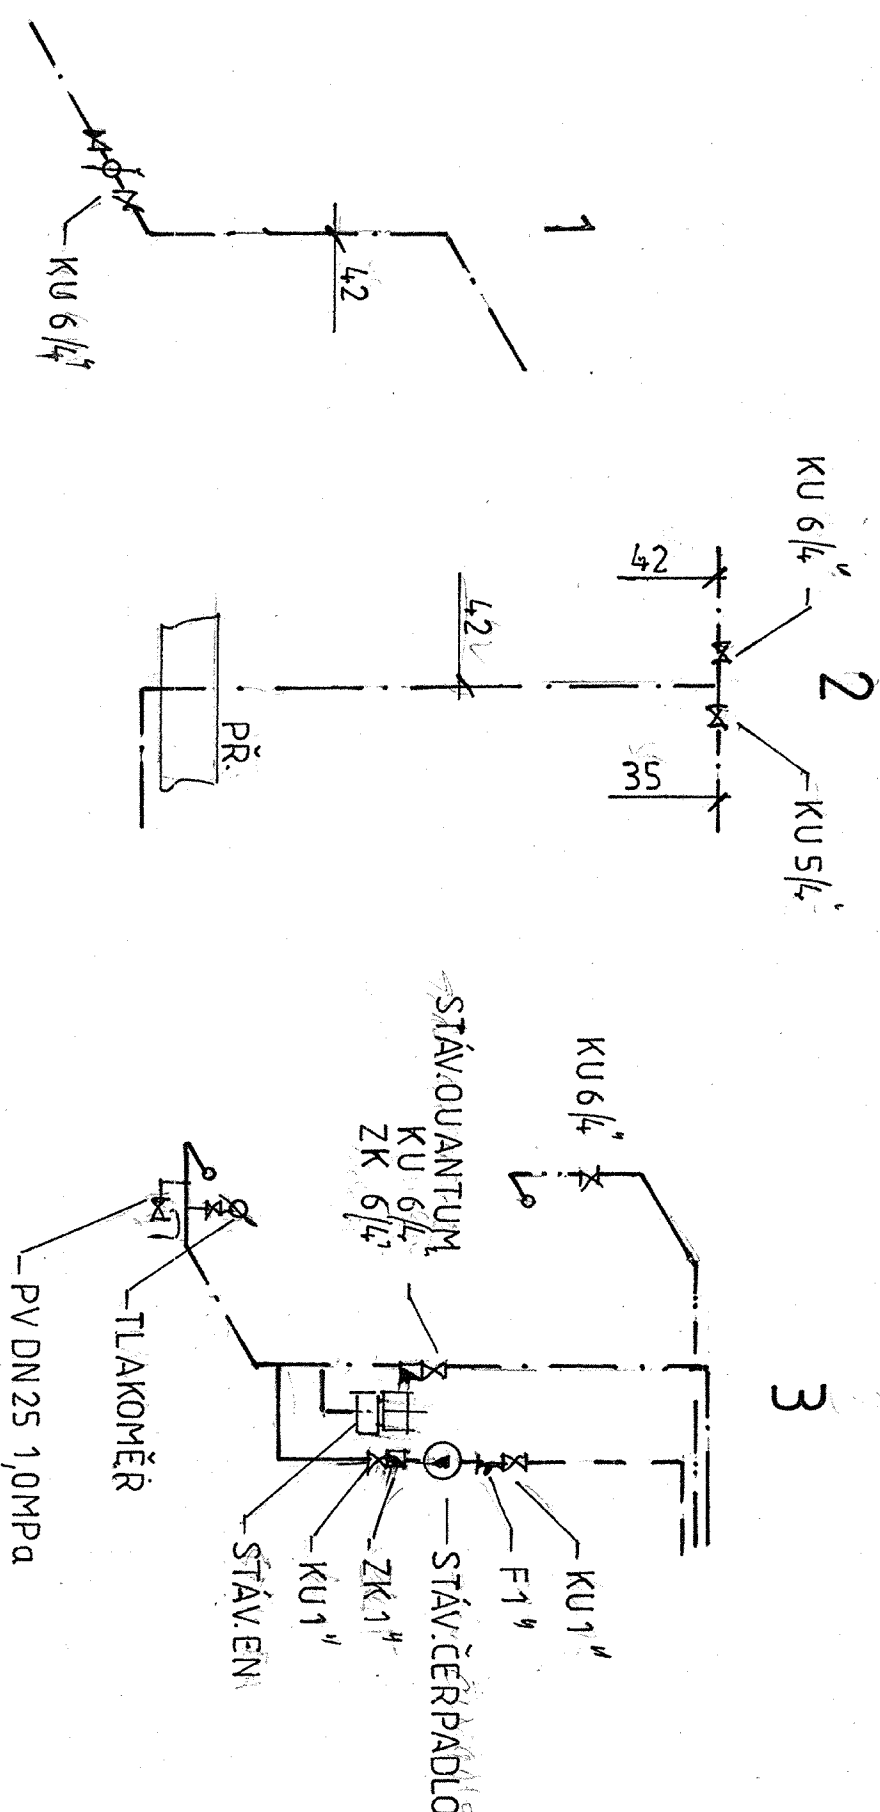

PROJEKTANT	KRESLIL	FORMÁT	3A 4
PLANDOR	PLANDOR	DATUM	6/018
INVESTOR: VOP CZ s.p. - DUKELSKA 102		ÚČEL	PP
SENŮV U N.JICINA		ZAK. ČÍSLO	
AKCE:		MĚŘÍTKO:	1:100
OBJEKT č.24 VOP REKONSTRUKCE VODONSTANICE		Č. VÝK.	301
LACE			
OBSAH: SUTERÉN, AXONOMETRIE			