


SITUACE PODNIKU - ŠENOV U N.J.

MĚŘ. 1:2000

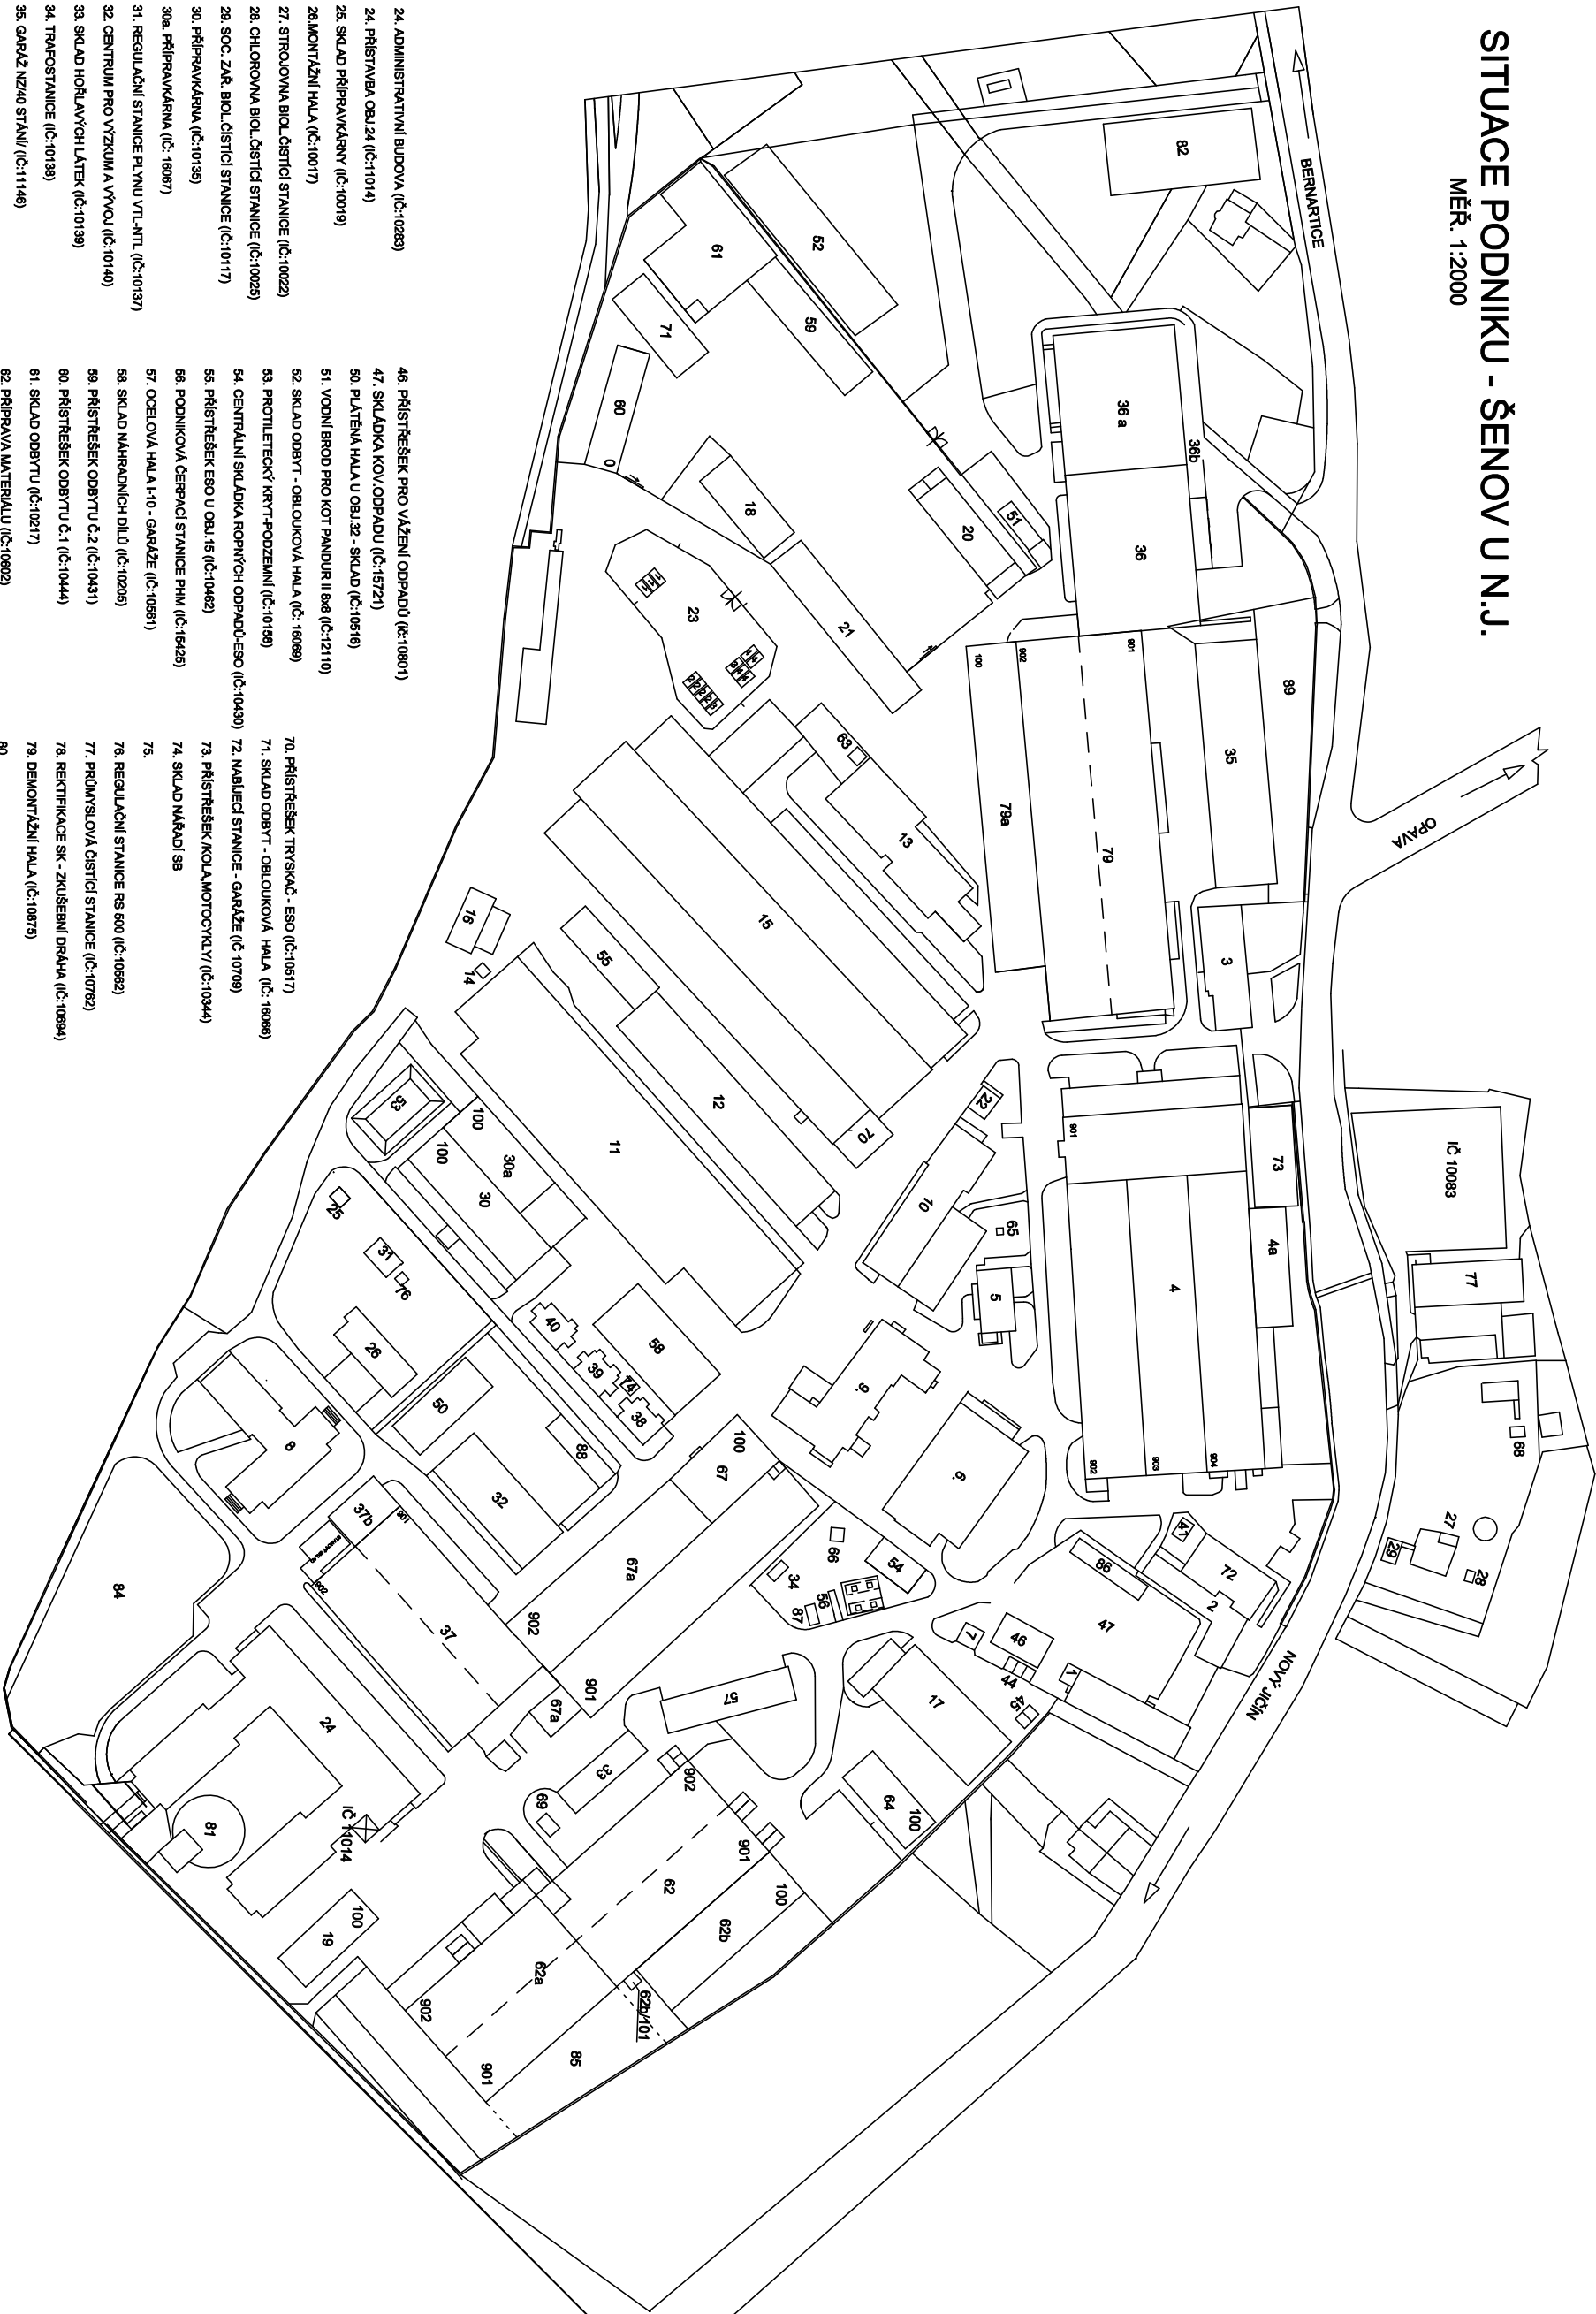

LEGENDA OBJEKTŮ

1. BUDOVA I. (IČ:10002)

2. TRANŽITNÍ UBYTOVNA+KUK. (IČ:10003, 10004)

3. VRÁTNICE HLAVNÍ VSTUP DO ZÁVODU (IČ. 10376)

4. VÝROBNÍ HALA (IČ:10103)

4a. PŘÍSTŘEŠEK VÝROBNÍ HALY (IČ:10103)

5. KOMPRESOROVNA (IČ:10107)

6. BRZDOVNA MOTORŮ+TRAFOSTANICE (IČ:10136)

7. BUDOVA Č.7 - ŠKOTIŠTĚ (IČ:10108)

8. ZÁVODNÍ KUCHYŇE+JIDELNA (IČ:10044)

9. KOTELNA (IČ:10020)

10. ZÁMEČNICKO-SVÁŘECKÁ HALA (IČ:10001)

11. SKLAD NÁHRADNÍCH DÍLŮ (IČ:10016)

12. SKLAD KOMPLETČNÍ+MEZISKLAD (IČ 10086)

13. LAKOVNA+REPASE (IČ:10046)

14. STROJOVNA MNOHO MÍSTKŮ (IČ:10021)

15. HALA TANKOVÁ (IČ:10016)

16. MŮSTEK (IČ:10023)

17. ZÁMEČNICKÁ DÍLNA (IČ 10600)

18. SKLAD ODBYT. - OBLOUKOVÁ HALA (IČ:10644)

19. SKLAD HUT. MAT. - OBLOUKOVÁ HALA (IČ:10646)

20. SKLAD ODBYTŮ (IČ:10163)

21. SKLAD ODBYTŮ (IČ:10156)

22. TRAFOSTANICE (IČ:10 806)

23. SKLADY (IČ:10024)

24. ADMINISTRATIVNÍ BUDOVA (IČ:10283)

24. PŘÍSTAVBA OBJ.24 (IČ:11014)

25. SKLAD PŘÍPRAVKY (IČ:10019)

26.MONTÁŽNÍ HALA (IČ:10017)

27. STROJOVNA BIOL.ČISTIČI STANICE (IČ:10022)

28. CHLADOVNA BIOL.ČISTIČI STANICE (IČ:10029)

29. SOC. ZÁŘ. BIOL.ČISTIČI STANICE (IČ:10117)

30. PŘÍPRAVKÁRNA (IČ:10136)

30a. PŘÍPRAVKÁRNA (IČ. 16067)

31. REGULÁČNÍ STANICE PLYNU VTL+NTL (IČ:10137)

32. CENTRUM PRO VÝZKUM A VÝVOJ (IČ:10140)

33. SKLAD HOŘLAVÝCH LATEK (IČ:10139)

34. TRAFOSTANICE (IČ:10138)

35. GARÁŽ NÍŽŠÍ STÁTNÍ (IČ:11146)

36. LAKOVNA VELKÝCH DÍLŮ (IČ. 16083)

36a. LAKOVNA II. (IČ. 16229)

36b. SKLAD BAREV (IČ. 16426)

37. VÝCEJŠÍ HALA (IČ. 10815)

37. SOCIÁLNÍ PŘÍSTAVBA VŮH (IČ. 10814)

37b. PŘÍSTAVBA - TRYSKAČ GELTART (IČ. 16316)

38. DÍLNA INSTALATÉRŮ (IČ:10075)

38. SKLAD BAREV (IČ: 16426)

39. OMÍČ KANCELÁŘE (IČ:10077)

40. SOCIÁLNÍ ZAŘÍZENÍ A SKLAD SB (IČ:10079)

41. TLAKOVÁ STANICE CORGONU (IČ:11886)

44. GARÁŽE 101 (IČ:11121), 102 (IČ:11122), 103 (IČ:11123)

45. GARÁŽE 101 (IČ:11124), 102 (IČ:11126)

46. PŘÍSTŘEŠEK PRO VÁŽENÍ ODPADŮ (IČ:10801)

47. SKLADYKA KOV.ODPADŮ (IČ:15721)

50. PLÁTEŇNÁ HALA U OBJ.32 - SKLAD (IČ:10616)

51. VODNÍ BRÁNĚ PRO KOT.PANIDUR II 8x6 (IČ:12110)

52. SKLAD ODBYT. - OBLOUKOVÁ HALA (IČ. 16086)

53. PROTILETECKÝ KRYT+PODZEMNÍ (IČ:10158)

54. CENTRÁLNÍ SKLADKA KOPNÝCH ODPADŮ-ESO (IČ:10430)

55. PŘÍSTŘEŠEK ESO U OBJ.16 (IČ:10462)

56. PODNIKOVÁ ČERPAČI STANICE PHM (IČ:16426)

57. OCELOVÁ HALA I+II - GARÁŽE (IČ:10661)

58. SKLAD NÁHRADNÍCH DÍLŮ (IČ:10206)

59. PŘÍSTŘEŠEK ODBYTŮ Č.2 (IČ:10431)

60. PŘÍSTŘEŠEK ODBYTŮ Č.1 (IČ:10444)

61. SKLAD ODBYTŮ (IČ:10217)

62. PŘÍPRAVA MATERIÁLU (IČ:10602)

62a. SKLAD HUTNÍHO MATERIÁLU (IČ:11776)

62b. PŘÍPRAVA MATERIÁLU (IČ:16034)

62b/100 KOTELNA (IČ:16033)

63. ODPRAVOVACÍ STANICE KYSLIKU

64. SKLAD - OBLOUKOVÁ HALA (IČ. 16068)

65. MIKROCHLAUDIČ SAV10 (IČ:10429)

66. MIKROVĚŽ M10 (IČ:10428)

67. SVÁŘOVNA (IČ. 16079)

67a. SVÁŘOVNA (IČ. 16079)

68. PŘÍSTŘEŠEK PRO CHEMIKÁLE (IČ. 10173)

69. ODPRAVOVACÍ STANICE DUSÍKU (IČ:11663)

70. PŘÍSTŘEŠEK TRYSKAČ - ESO (IČ:10617)

71. SKLAD ODBYT. - OBLOUKOVÁ HALA (IČ. 16066)

72. NABÍLEČI STANICE - GARÁŽE (IČ 10709)

73. PŘÍSTŘEŠEK KOLA+MOTOCYKLY (IČ:10344)

74. SKLAD NÁHRADÍ SB

75.

76. REGULÁČNÍ STANICE RS 500 (IČ:10662)

77. PRŮMYSLOVÁ ČISTIČI STANICE (IČ:10762)

78. REKTRIFIKACE SK - ZKŮŠEBNÍ DRÁHA (IČ:10694)

79. DEMONTÁŽNÍ HALA (IČ:10676)

80.

81. VODOJEM (IČ. 11017)

81. ČERPAČI STANICE (IČ:11016)

82. SKLADKA SKVÁŘY (IČ:11061)

83.

84. ODSÁVNÁ PLOCHA (IČ. 16420)

86. ZREVNĚNÁ PLOCHA U OBJ.82b (IČ:11776)

86. PŘÍSTŘEŠEK NEBEZPEČNÝCH ODPADŮ (IČ:12021)

87. ČNG STANICE (IČ:15696)

88. SKLAD TLAKOVÝCH LAHVÍ (IČ. 16064)

89. PARKOVIŠTĚ U OBJ.35 (IČ. 16056)
- | | | |
|------------------|----------------------------------|---|
| VYPRACOVAL | NÁZEV

SITUACE VOP CZ s.p. | VOP CZ, s.p.
Dukelská 102
742 42 Šenov u N.Jičína |
| ZODP.PROJEKTANT | | |
| DRUH DOKUMENTACE | | |
| MĚŘÍTKO | | |
| 1:2000 | SITUACE ŠENOV U NOVEHO JIČÍNA | ARCHIVNÍ ČÍSLO:
ZAKAZ. ČÍSLO: |
| KÓTOVÁNO V | | |
| mm | | |