


HALA č.4 1:100

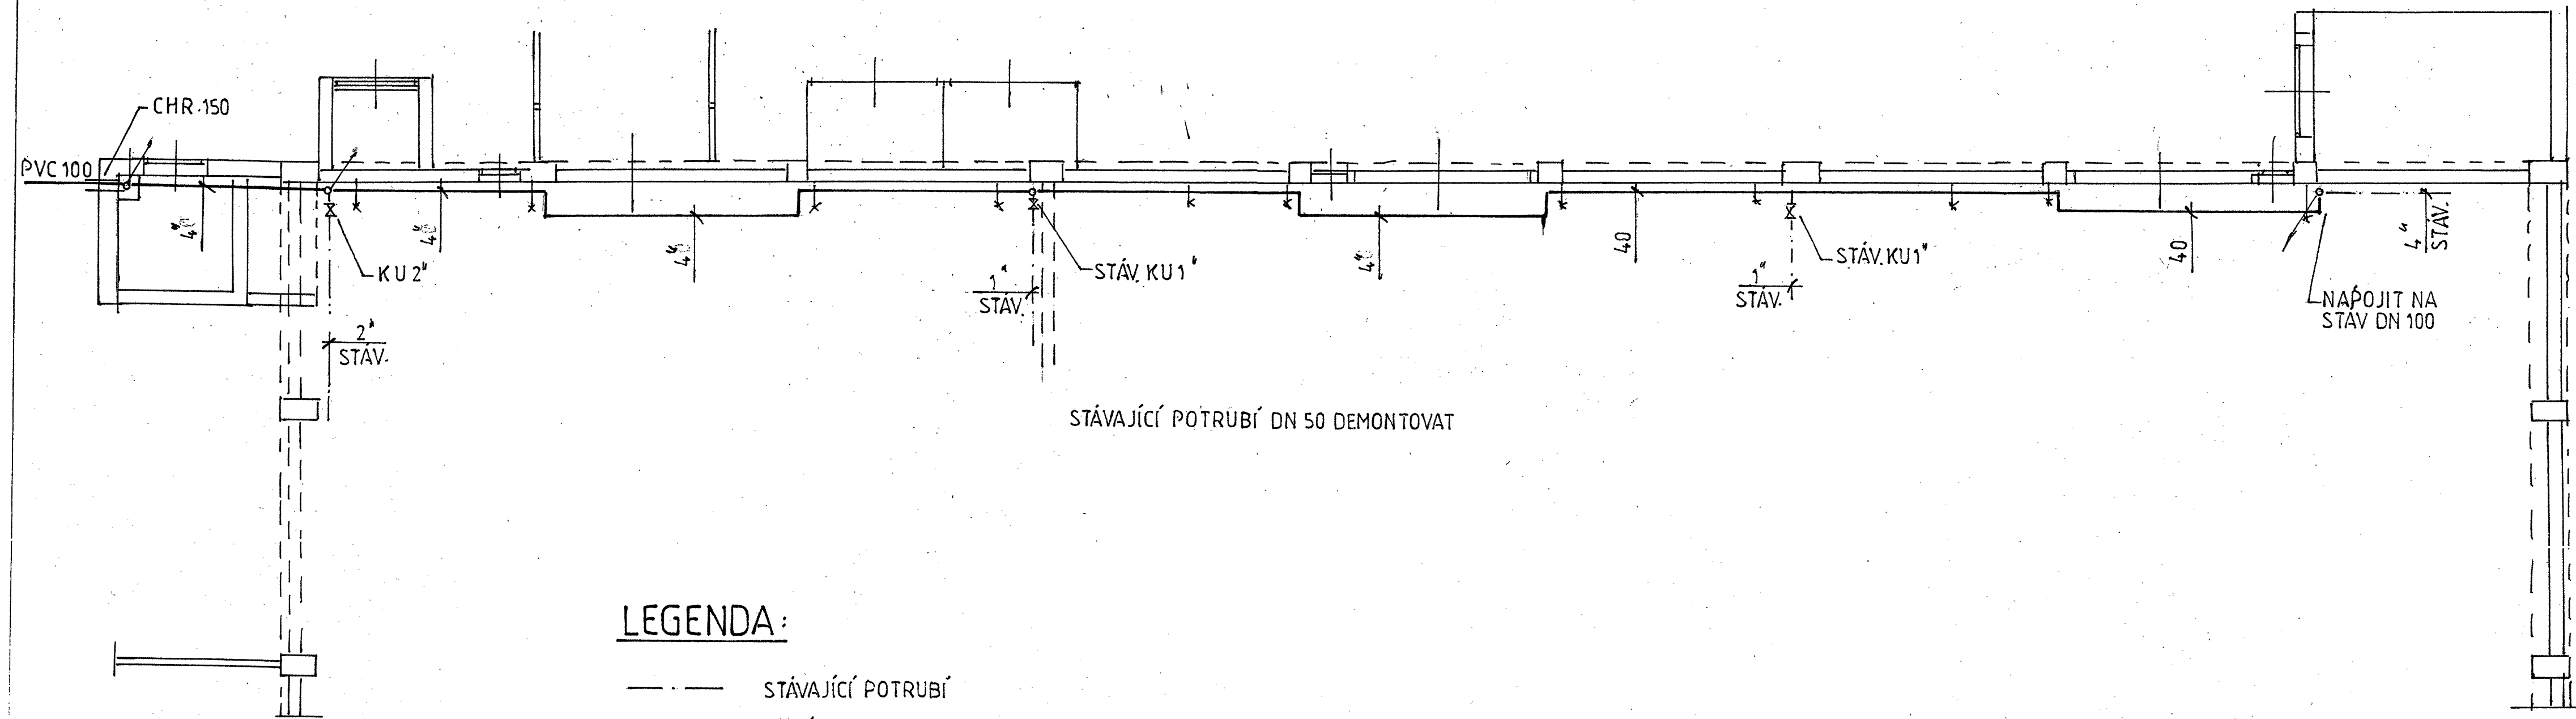

LEGENDA:

- STÁVAJÍCÍ POTRUBÍ
- NOVÝ ROZVOD

PROJEKTANT	KRESLIL		
PLANDOR	PLANDOR		
INVESTOR: VOP CZ s.p. DUKELSKÁ 102, SENOV U N. JICINA			
AKCE:		FORMÁT	4A 4
MODERNIZACE VODOVODNÍHO ŘÁDU V AREÁLU VOP CZ, S.P.		DATUM	8/2019
		ÚČEL	PS
		ZAK. ČÍSLO	
OBSAH:	HALA č.4	MĚŘÍTKO: 1:100	Č. VÝK.: D.1.303