
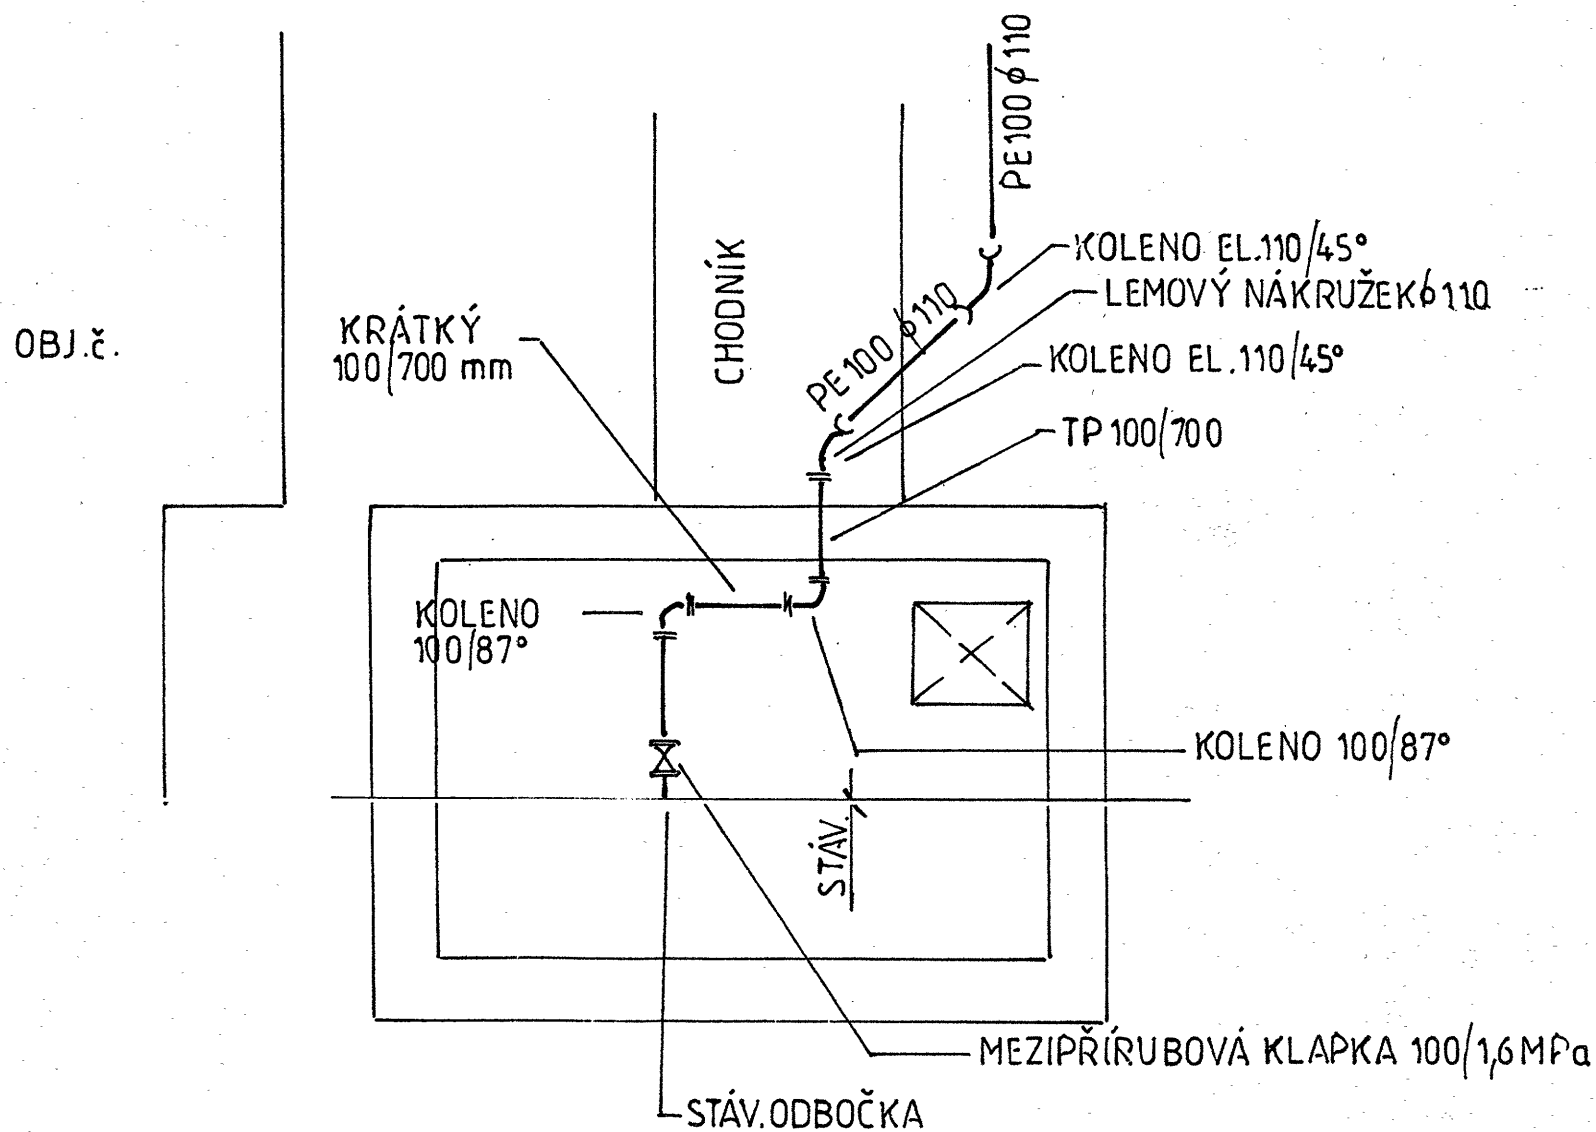



NAPOJENÍ V STÁV. VŠ 1:50

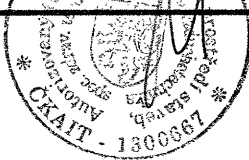

PROJEKTANT	KRESLIL					
PLANDOR	PLANDOR					
INVESTOR: VOP CZ s.p., DUKELSKÁ 102						
SENŮV U N. JICÍNA						
AKCE:			FORMÁT	2 A 4		
MODERNIZACE VODOVODNÍHO ŘÁDU			DATUM	6/019		
V AREÁLU VOP CZ, S.P.			ÚČEL	PS		
			ZAK. ČÍSLO			
OBSAH: NAPOJENÍ V VŠ			MĚŘÍTKO:	1:50	Č. VÝK.:	D.1.302