


NAVRŽENÁ ASFALTOVÁ PLOCHA V AREÁLU VOP CZ, A.S.  
 Š= 7,0 M, Z TOHO ODDĚLOVACÍ PRUH PRO PĚŠÍ 1,0M  
 CELKOVÁ DÉLKA 130,800 M  
 POVRCH ASFALTOVÝ BETON ABH II

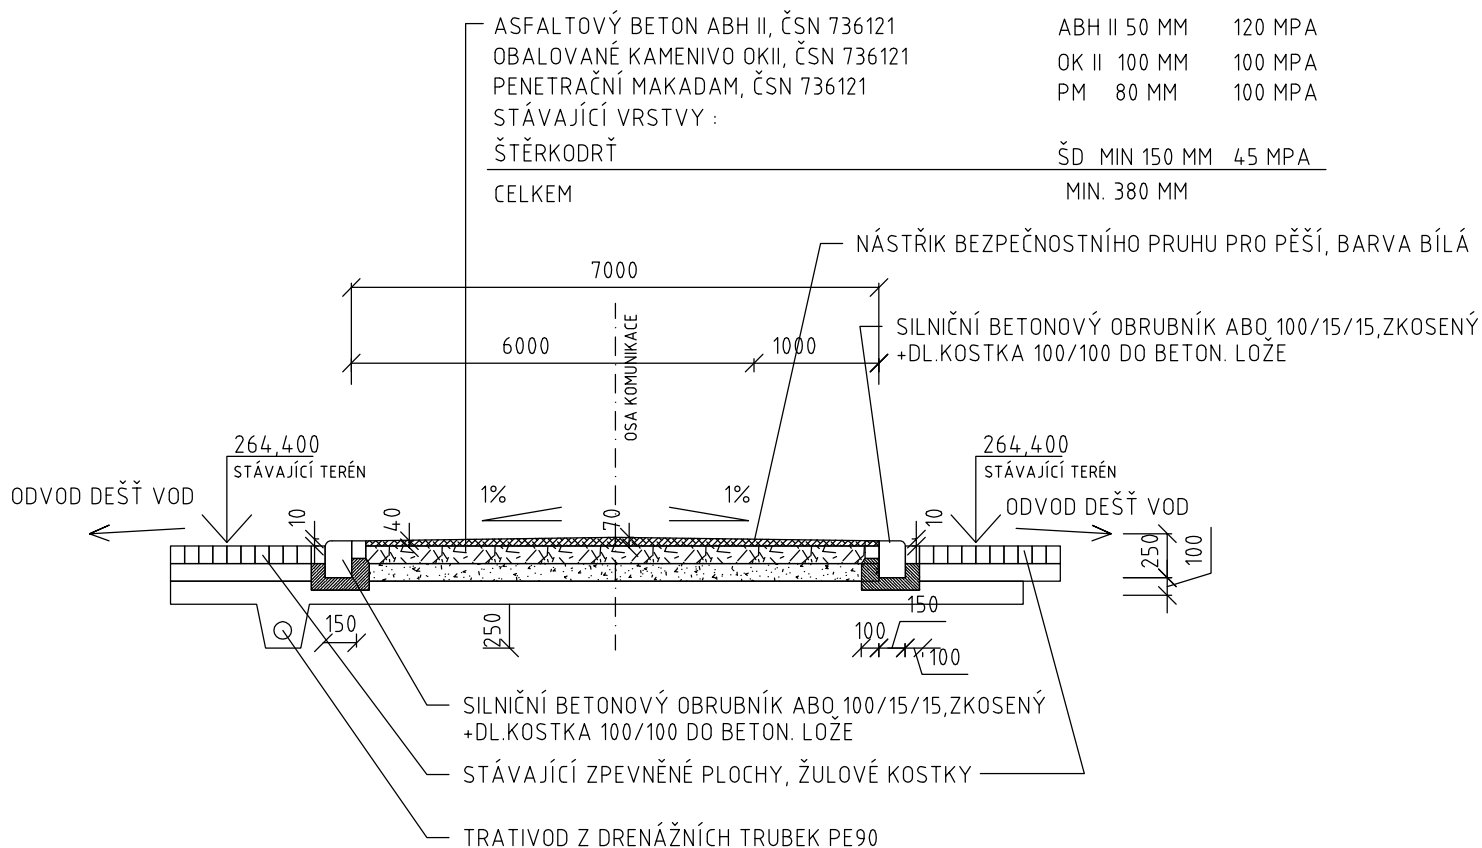

REVIZE 25.2.2013	
+0=264,400 Bpv	

AKCE

## REKONSTRUKCE ASFALTOVÝCH PLOCH V AREÁLU VOP CZ, s.p.

MÍSTO STAVBY : ŠENOV U NOVÉHO JIČINA, DUKELSKÁ 102, 742 42  
 K.Ú. ŠENOV U NOVÉHO JIČINA, Č.PARC. 1638/01, 1638/55

INVESTOR

VOP CZ, s.p.

VEDOUcí PROJEKTANT

DUPLEX s.r.o.

OBJEKT

ADRESA

DUKELSKÁ 102  
 742 42, ŠENOV U NOVÉHO JIČINA

28.ŘÍJNA 273/864

709 00, OSTRAVA MARIÁNSKÉ HORY

ČÍSLO SADY

### SO 01 - REKONSTRUKCE ASFALTOVÝCH PLOCH V AREÁLU VOP CZ, S.P.

STUPEŇ

DOKUMENTACE PRO  
 STAVEBNÍ POVOLENÍ

Část

C STAVEBNÍ ČÁST

OBJEKT

TYPICKÝ PŘÍČNÝ ŘEZ

OPROVĚZENÝ PROJEKTANT  
 ING. ARCH. DUŠAN ROSYPAL  
 AUTORIZOVANÝ ARCHITEKT ČKA 00752

FORMÁT

A3

DATUM

25.2.2013

PROJEKT

M 1:50

PROJEKTANT STAVEBNÍ ČÁSTI

**DUPLEX** s.r.o.  
 ARCHITECTONICKÝ ATELIER  
 28.ŘÍJNA 273/864  
 OSTRAVA MARIÁNSKÉ HORY  
 tel : +420 596 630 660, +420 604 311 041  
 fax : +420 596 630 660  
 e-mail : info@duplexarchitekt.cz  
 www.duplexarchitekt.cz

PROJEKTANT PROFESNÍ ČÁSTI

PROJEKT

08/13

ČÍSLO VÝKRESU

PROJEKT

PROJEKTANT:  
 ING. ARCH. D. ROSYPAL

VYPRACOVAL:  
 ING. VÁCLAV ŠÍMEK

PROJEKT Č. 08/13

OBJEKT DSP

STUPEŇ C

ČÍSLO DOK. 002

POŘAD. ČÍSLO

REVIZE A

DATUM

VYPRACOVAL:

ČÍSLO VÝKRESU