

DRUH POVRCHU ÚZEMÍ
KATASTRÁLNÍ ÚZEMÍ

OSTATNÍ PLOCHY
Šenov u Nového Jičína

Nový Jičín
Moravskoslezský kraj

SKLONOVÉ POMĚRY:

NIVELETA

MĚŘITKA:

1: 100., 1: 10.

ZEMNÍ PLÁŇ

PLÁŇ SANACE

SKLONOVÉ POMĚRY

KONSTRUKČNÍ VRSTVY

KÓTY NIVELETY:


KÓTY TERÉNU:

SROVNÁVACÍ ROVINA:

STANIČENÍ:

VZDÁLENOST PŘ. ŘEZŮ:

SMĚROVÉ POMĚRY:

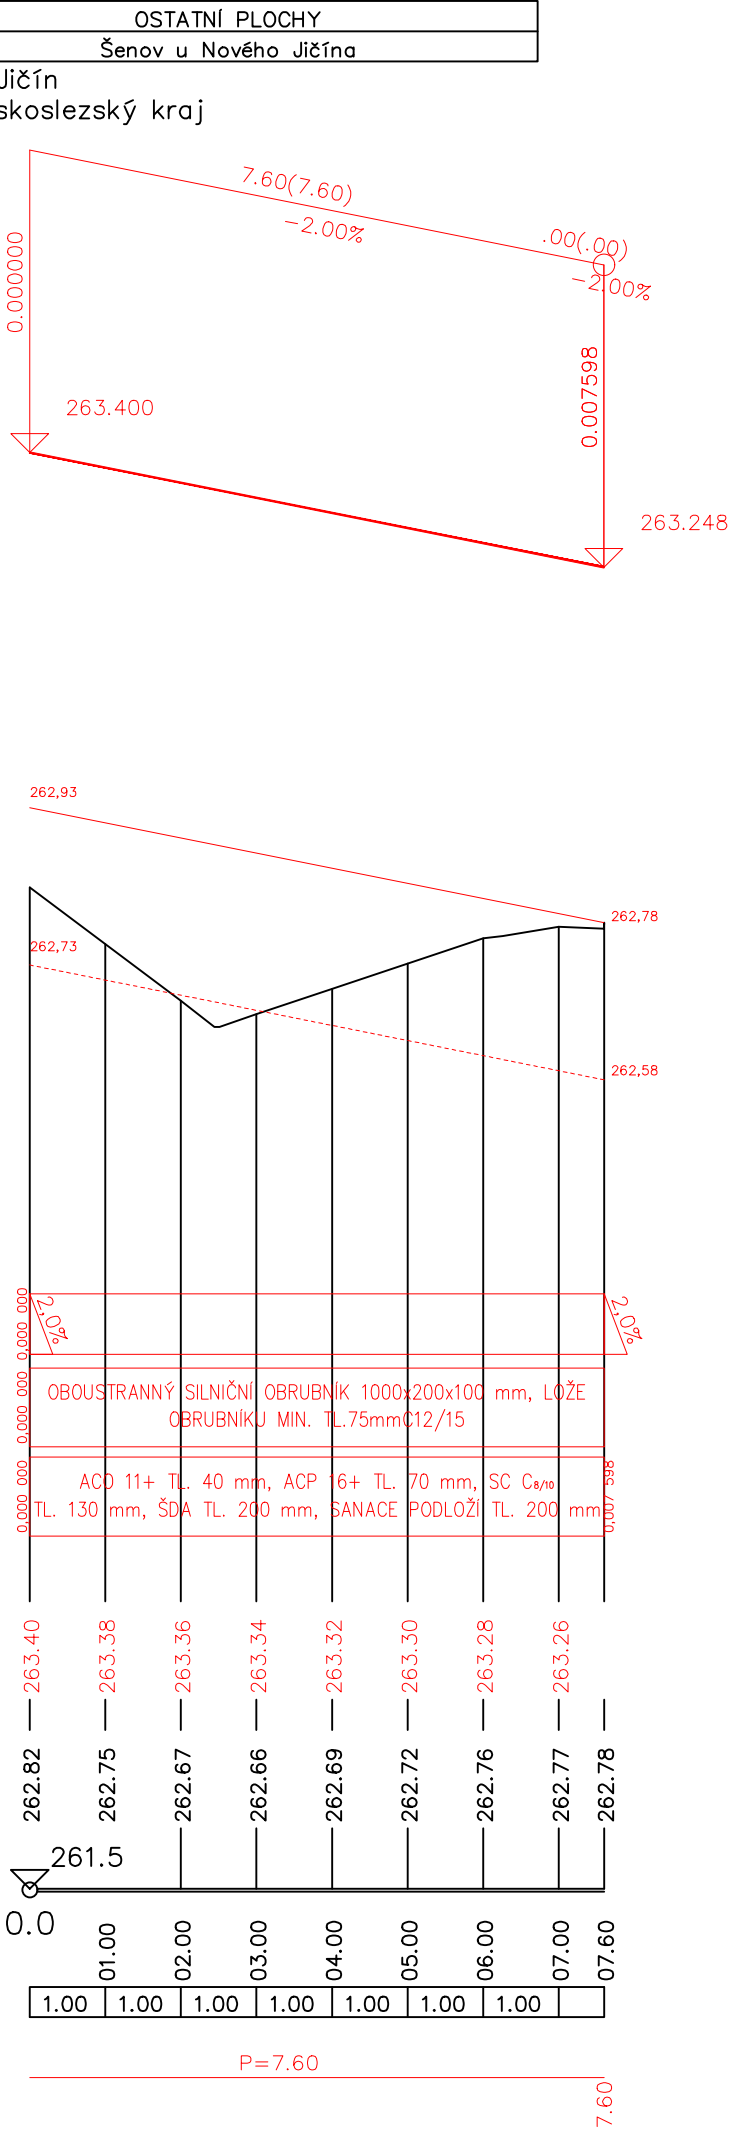

POZNÁMKA:

PROJEKTOVÁ DOKUMENTACE BYLA ZPRACOVÁNA DLE VYHLÁŠKY 146/2008 "O ROZSAHU A OBSAHU PROJEKTOVÉ DOKUMENTACE DOPRAVNÍCH STAVEB", PŘÍLOHY Č. 8 "ROZSAH A OBSAH PROJEKTOVÉ DOKUMENTACE STAVEB DÁLNIC, SILNIC, MÍSTNÍCH KOMUNIKACÍ A VEŘEJNĚ PŘÍSTUPNÝCH ÚČELOVÝCH KOMUNIKACÍ PRO VYDÁNÍ STAVEBNÍHO POVOLENÍ" A NESMÍ BÝT TEDY BEZ SOUHLASU PROJEKTANTA POUŽITA K JINÝM ÚČELŮM NEŽ JAKO PŘÍLOHA K ŽÁDOSTI O VYDÁNÍ STAVEBNÍHO POVOLENÍ.

V PRŮBĚHU PROJEKČNÍCH PRACÍ BYLO PROVEDENO NĚKOLIK MĚŘENÍ, KTERÝMI BYLY PŮVODNÍ PODKLADY DOPLNĚNY. VEDENÍ PODZEMNÍCH INŽENÝRSKÝCH SÍTÍ – VODOVODŮ, KANALIZACÍ A PLYNOVODŮ BYLO ZAMĚŘENO PODLE NADZEMNÍCH VNĚJŠÍCH ZNAKŮ UVEDENÝCH VEDENÍ (ŠOUPAT, HYDRANTŮ, VODOMĚRNÝCH ŠACHET, POKLOPŮ REVIZNÍCH KANALIZAČNÍCH ŠACHET, MŘÍŽÍ ULIČNÍCH DEŠŤOVÝCH VPUSTÍ A VNĚJŠÍCH ZNAKŮ PLYNOVODŮ). UPŘESNĚNÍ VEDENÍ TĚCHTO SÍTÍ BYLO MIMO ZAMĚŘENÉ VNĚJŠÍ ZNAKY PROVEDENO NA ZÁKLADĚ PODKLADŮ JEDNOTLIVÝCH SPRÁVCŮ INŽENÝRSKÝCH SÍTÍ.

VEŠKERÉ DIMENZE STÁVAJÍCÍCH A NAVAZUJÍCÍCH KONSTRUKCÍ MUSÍ BÝT GDS PŘED ZAPOČETÍM ZPRACOVÁNÍ DODAVATELSKÉ DOKUMENTACE A VÝROBY ZAMĚŘENY PŘÍMO NA STAVBĚ. GDS JE POVINEN UPOZORNIT TDI A GPS V PŘÍPADĚ NESOULADŮ ROZMĚRŮ NA STAVBĚ.

V TÉTO DOKUMENTACI BYLY PROJEKTANTEM ZVOLENY REFERENČNÍ MATERIÁLY, VÝROBKY A SYSTÉMY, KTERÉ VYKAZUJÍ POŽADOVANÉ TECHNICKÉ PARAMETRY. TYTO MATERIÁLY, VÝROBKY A SYSTÉMY MOHOU BÝT NAHRAZENY JINÝMI ZA PŘEDPOKLADU, ŽE BUDOU DODRŽENY PROJEKTEM POŽADOVANÉ TECHNICKÉ A DESIGNOVÉ PARAMETRY TĚCHTO ZVOLENÝCH A DOPORUČENÝCH REFERENČNÍCH STANDARDŮ. VÝŠE UVEDENÝ POSTUP MUSÍ BÝT VŽDY KONZULTOVÁN S "TDI" A "GPS" A ODSOUHLASEN INVESTOREM.

NENÍ-LI VE SMLOUVĚ A NAVAZUJÍCÍ SMLUVNÍ DOKUMENTACI PŘEDMĚT A KVALITA DÍLA NESPORNĚ STANOVENA, V POCHYBNOSTECH PLATÍ, ŽE VEŠKERÉ PRÁCE A DODÁVKY SE MAJÍ REALIZOVAT S OBECNÝMI TECHNICKÝMI POŽADAVKY NA VÝSTAVBU, ZÁVAZNÝMI TECHNICKÝMI NORMAMI A PODMÍNKAMI PŘI POUŽITÍ BĚŽNÝCH MATERIÁLŮ, VÝROBKŮ A KONSTRUKCÍ TUZEMSKÉ PROVENIENCE, ZARUČUJÍCÍ VLASTNOSTI PODLE PLATNÝCH ZKUŠEBNÍCH NOREM A STAVEBNÍHO ZÁKONA.

VEŠKERÉ TECHNICKÉ A ODBORNÉ ZPRÁVY JSOU NEDÍLNOU SOUČÁSTÍ GRAFICKÝCH ČÁSTÍ PROJEKTU. PŘI VÝSTAVBĚ MUSÍ BÝT DODRŽOVÁNY PŘEDPISY A TECHNICKÉ NORMY PLATNÉ V ČR, DÁLE NÁVODY A MONTÁŽNÍ POKYNY JEDNOTLIVÝCH ZAŘÍZENÍ. PŘI PROVÁDĚNÍ PRACÍ MUSÍ BÝT DODRŽOVÁNY VEŠKERÉ PLATNÉ VYHLÁŠKY, NAŘÍZENÍ, PŘEDPISY A NORMY PRO BEZPEČNOST A OCHRANU ZDRAVÍ A DÁLE V SOULADU S "PLÁNEM BOZP".

VÝKRES JE DUŠEVNÍM VLASTNICTVÍM ZPRACOVATELE PROJEKTOVÉ DOKUMENTACE A TVOŘÍ SOUČÁST OBCHODNÍHO TAJEMSTVÍ. POSTOUPENÍ TŘETÍM OSOBÁM JE ZAKÁZÁNO.

NAPOJENÍ NAVRHOVANÝCH KOMUNIKACÍ NA STÁVAJÍCÍ JE NUTNÉ OVĚŘIT PŘI VÝSTAVBĚ.

TENTO VÝKRES PLATÍ JEN VE SPOJENÍ S OSTATNÍ PROJEKTOVOU DOKUMENTACÍ.

VEŠKERÉ KÓTY JE NUTNO ZKONTROLOVAT NA STAVBĚ. NESHODU JE NUTNO IHED NAHLÁSIT ZPRACOVATELI PROJEKTOVÉ DOKUMENTACE. PŘI NEDODRŽENÍ RUČÍ ZHOTOVITEL.

VÝCHOZÍ PODKLADY:

ZAMĚŘENÍ STÁVAJÍCÍHO STAVU DOTČENÉ LOKALITY PROVEDENÉ p1. ALENOU KLEMEŠOVOU V TERMÍNU 01/2014.

KOPIE KATASTRÁLNÍ MAPY DOTČENÉ LOKALITY.

IG POSOUZENÍ STAVENIŠTĚ VOP ŠENOV U NOVÉHO JIČÍNA – "LAKOVNA – PŘÍSTAVBA OBJEKTU 36" ZPRACOVANÉ ING. ŠTĚPÁNEM FARKAŠEM V TERMÍNU 01/2014.

ZÁVĚRY Z JEDNÁNÍ A POŽADAVKŮ INVESTORA V PRŮBĚHU REALIZACE PROJEKTOVÉ DOKUMENTACE.

S–JTSK

VÝŠKOVÝ SYSTÉM B.P.V.

R01 – změna haly

KONTROLOVAL	ING. SOTOLÁŘ	<div>PLAN</div> <div>boos</div> <div>VOP</div> <div>cz</div>
VYPRACOVAL	ING. SOTOLÁŘ	
ZODPOVĚDNÝ PROJEKTANT	ING. SOTOLÁŘ	
SCHVÁLIL	ING. SOTOLÁŘ	
ČÍSLO ZAKÁZKY	2014_01	<div>DATUM</div> <div>03/2014</div> <div>FORMÁT</div> <div>2 x A4</div> <div>ÚČEL</div> <div>DSP</div> <div>MĚŘÍTKO</div> <div>1:100/10</div> <div>ARCH, ČÍSLO</div> <div>2014_01</div>
INVESTOR	VOP CZ s.p., ŠENOV U NOVÉHO JIČÍNA, DUKELSKÁ 102	
STAVBA	VOP Šenov u Nového Jičína LAKOVNA – PŘÍSTAVBA OBJEKTU 36	
OBJEKT	SO 03 – KOMUNIKACE A ZPEVNĚNÉ PLOCHY	
NÁZEV	PODÉLNÝ PROFIL VĚTVY V1	04.b.