


PŮDORYS II.N.P.

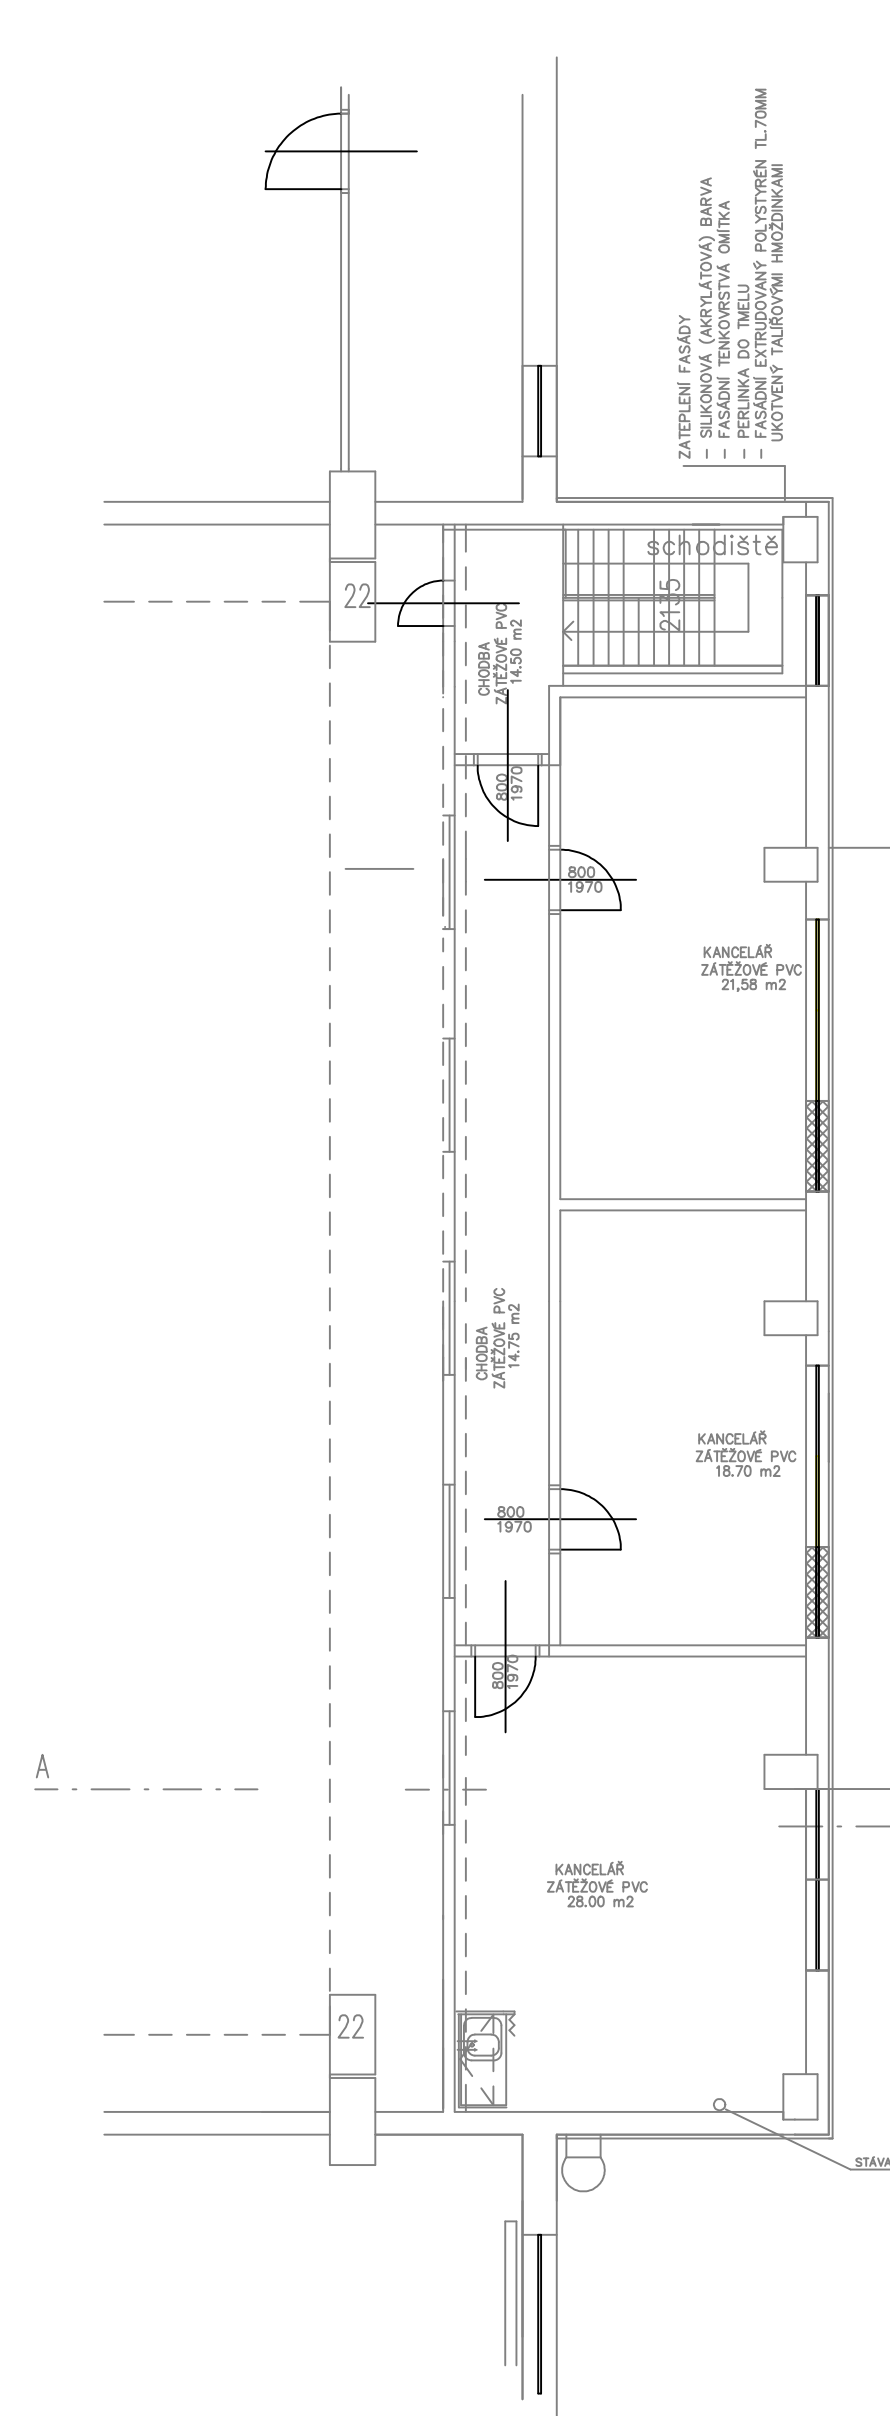

ZPRÁVČOVÝ PRACOVNÍST Ing. Petr Štrobíček		VÝKRESOVÝ Stanislav Gajdos			
INVESTOR	VOP CZ, a.s., Dukelská 102, Šenov u Nového Jičína	STUPEŇ PD	DPS		
NÁZEV AKCE	Rozšíření systému MaR v prostorách VOP	DATUM	12.02.2024		
WITTO STRUBER	Nový Jičín	ZÁV. PRŮBĚH	24.02.2024		
OBJEKT	Měření a regulace	FORMÁT	D41x118B0		
ČÁST	PŮDORYS OBJEKTU č. 15	MĚŘÍTKO	ČÍSLO VÝKRESU:	1:100	03