




ŘEZ A-A

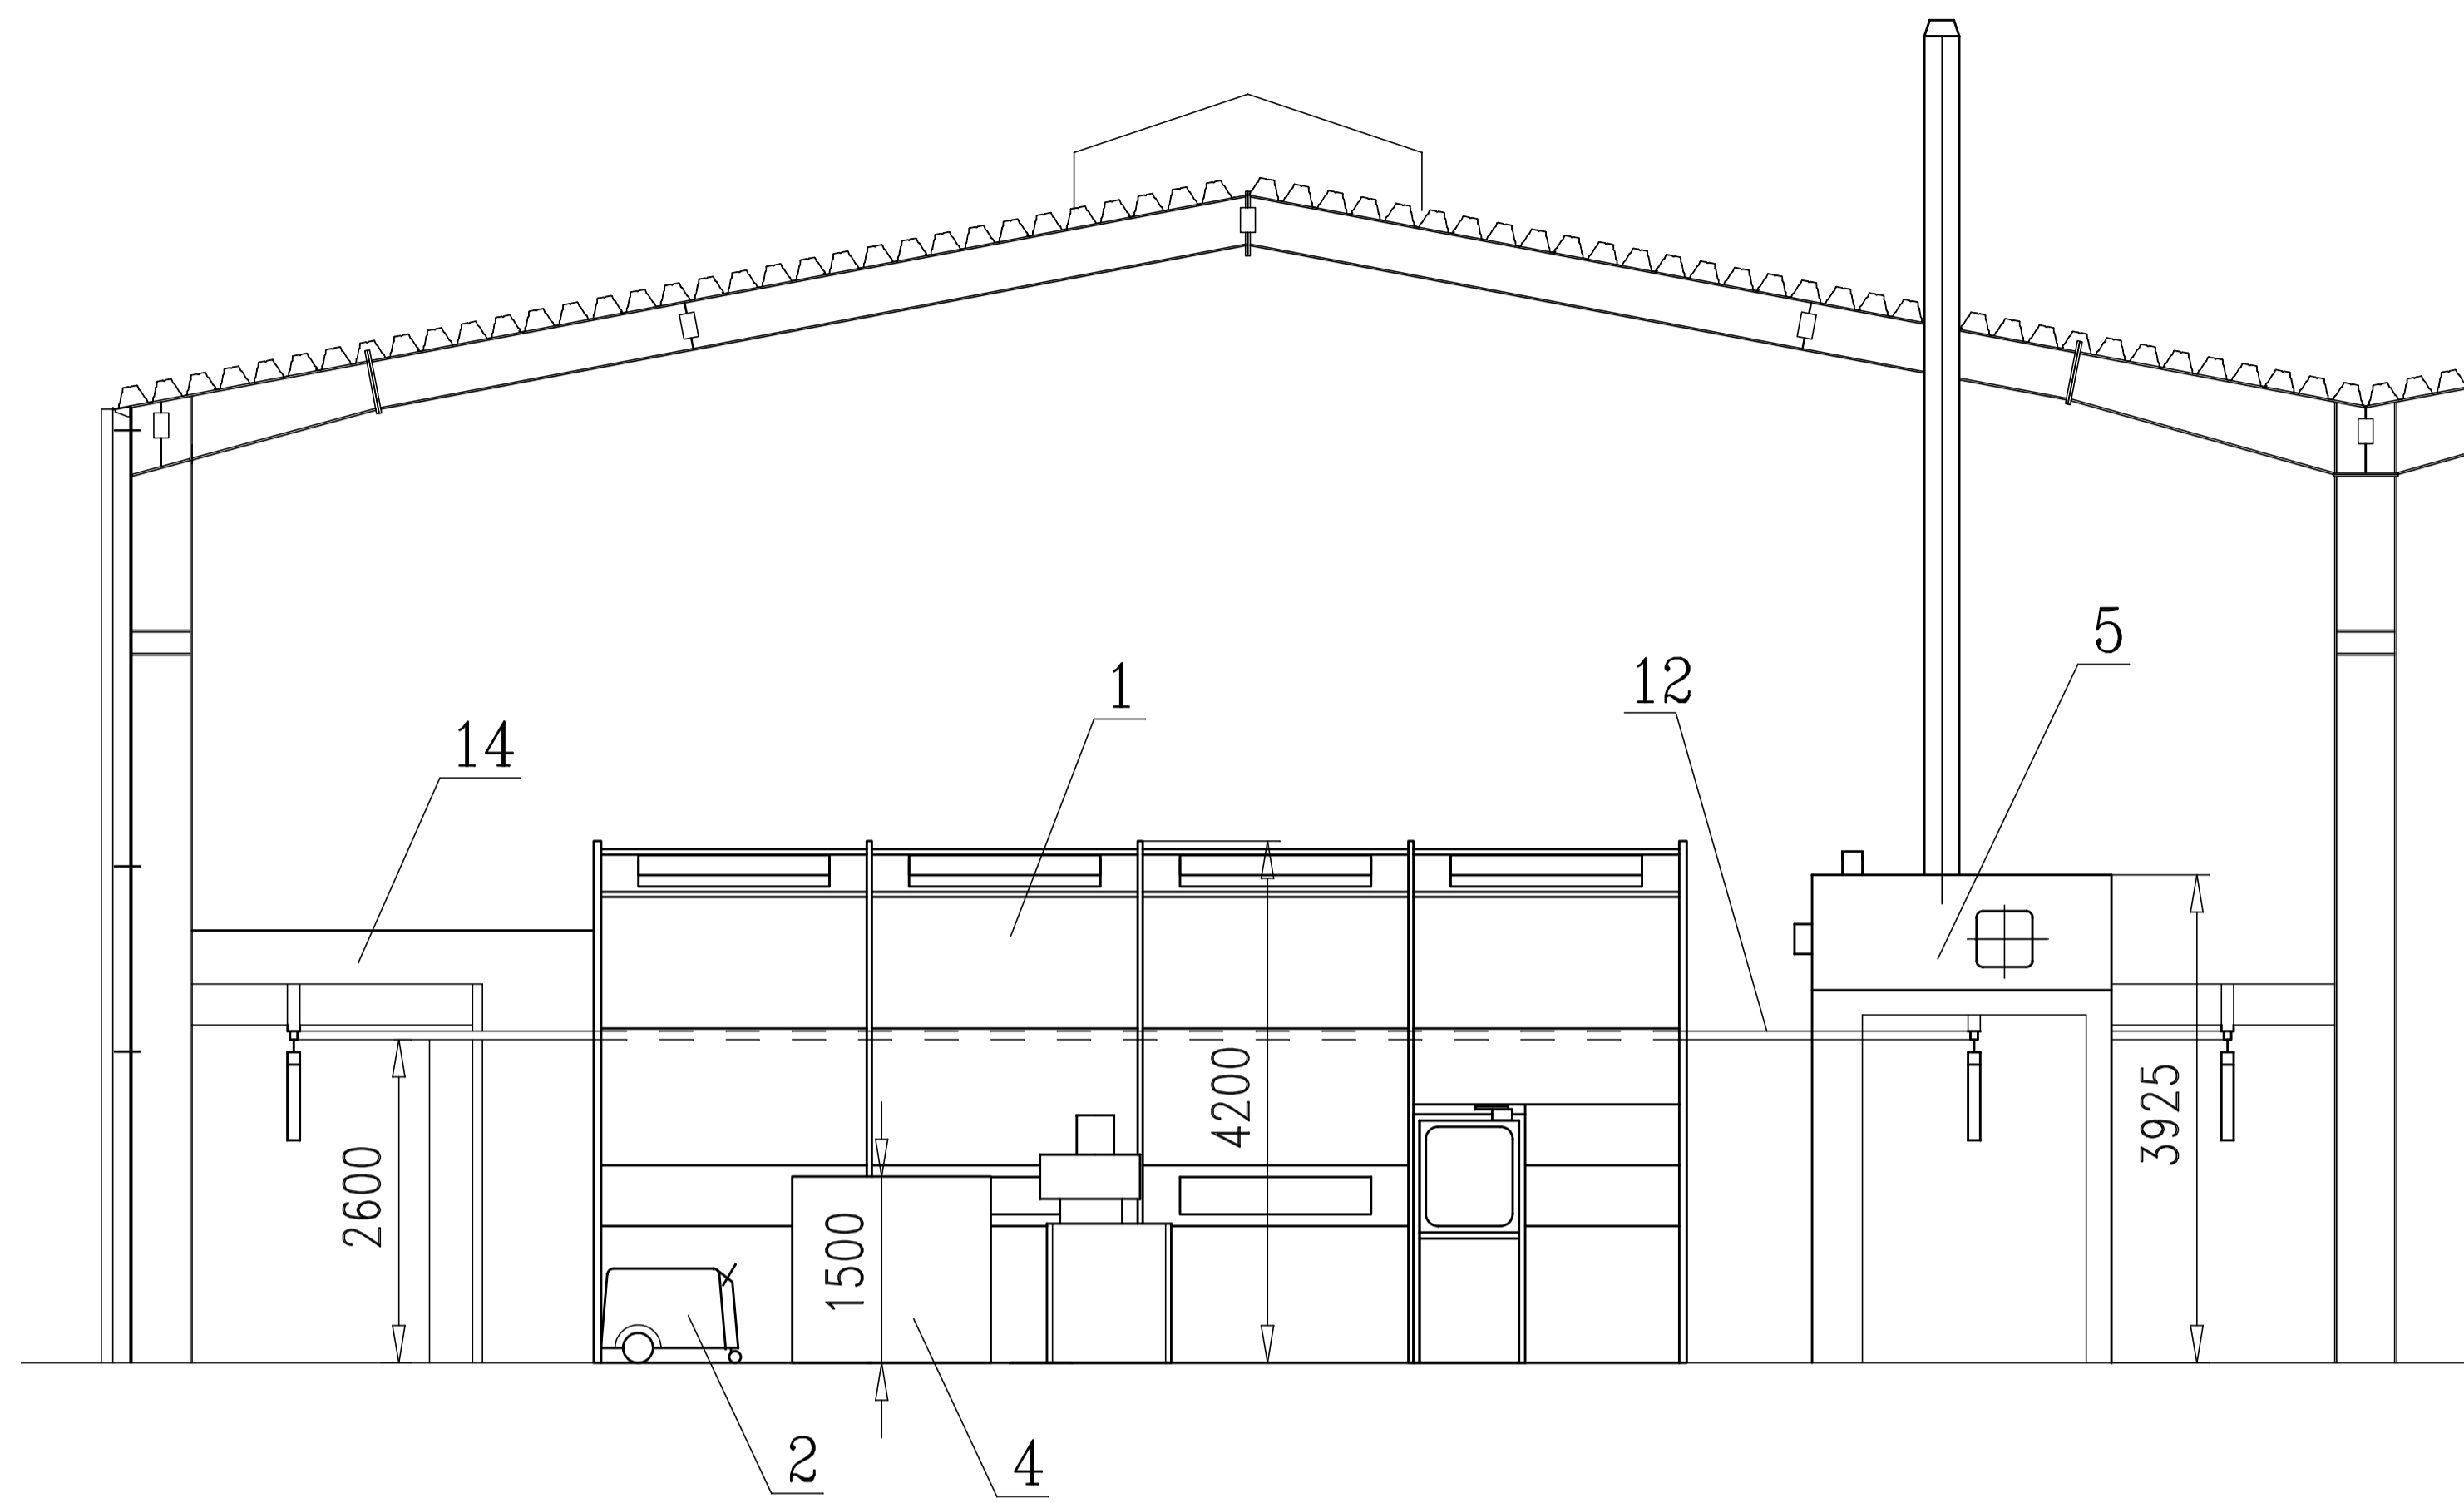

ŘEZ B-B

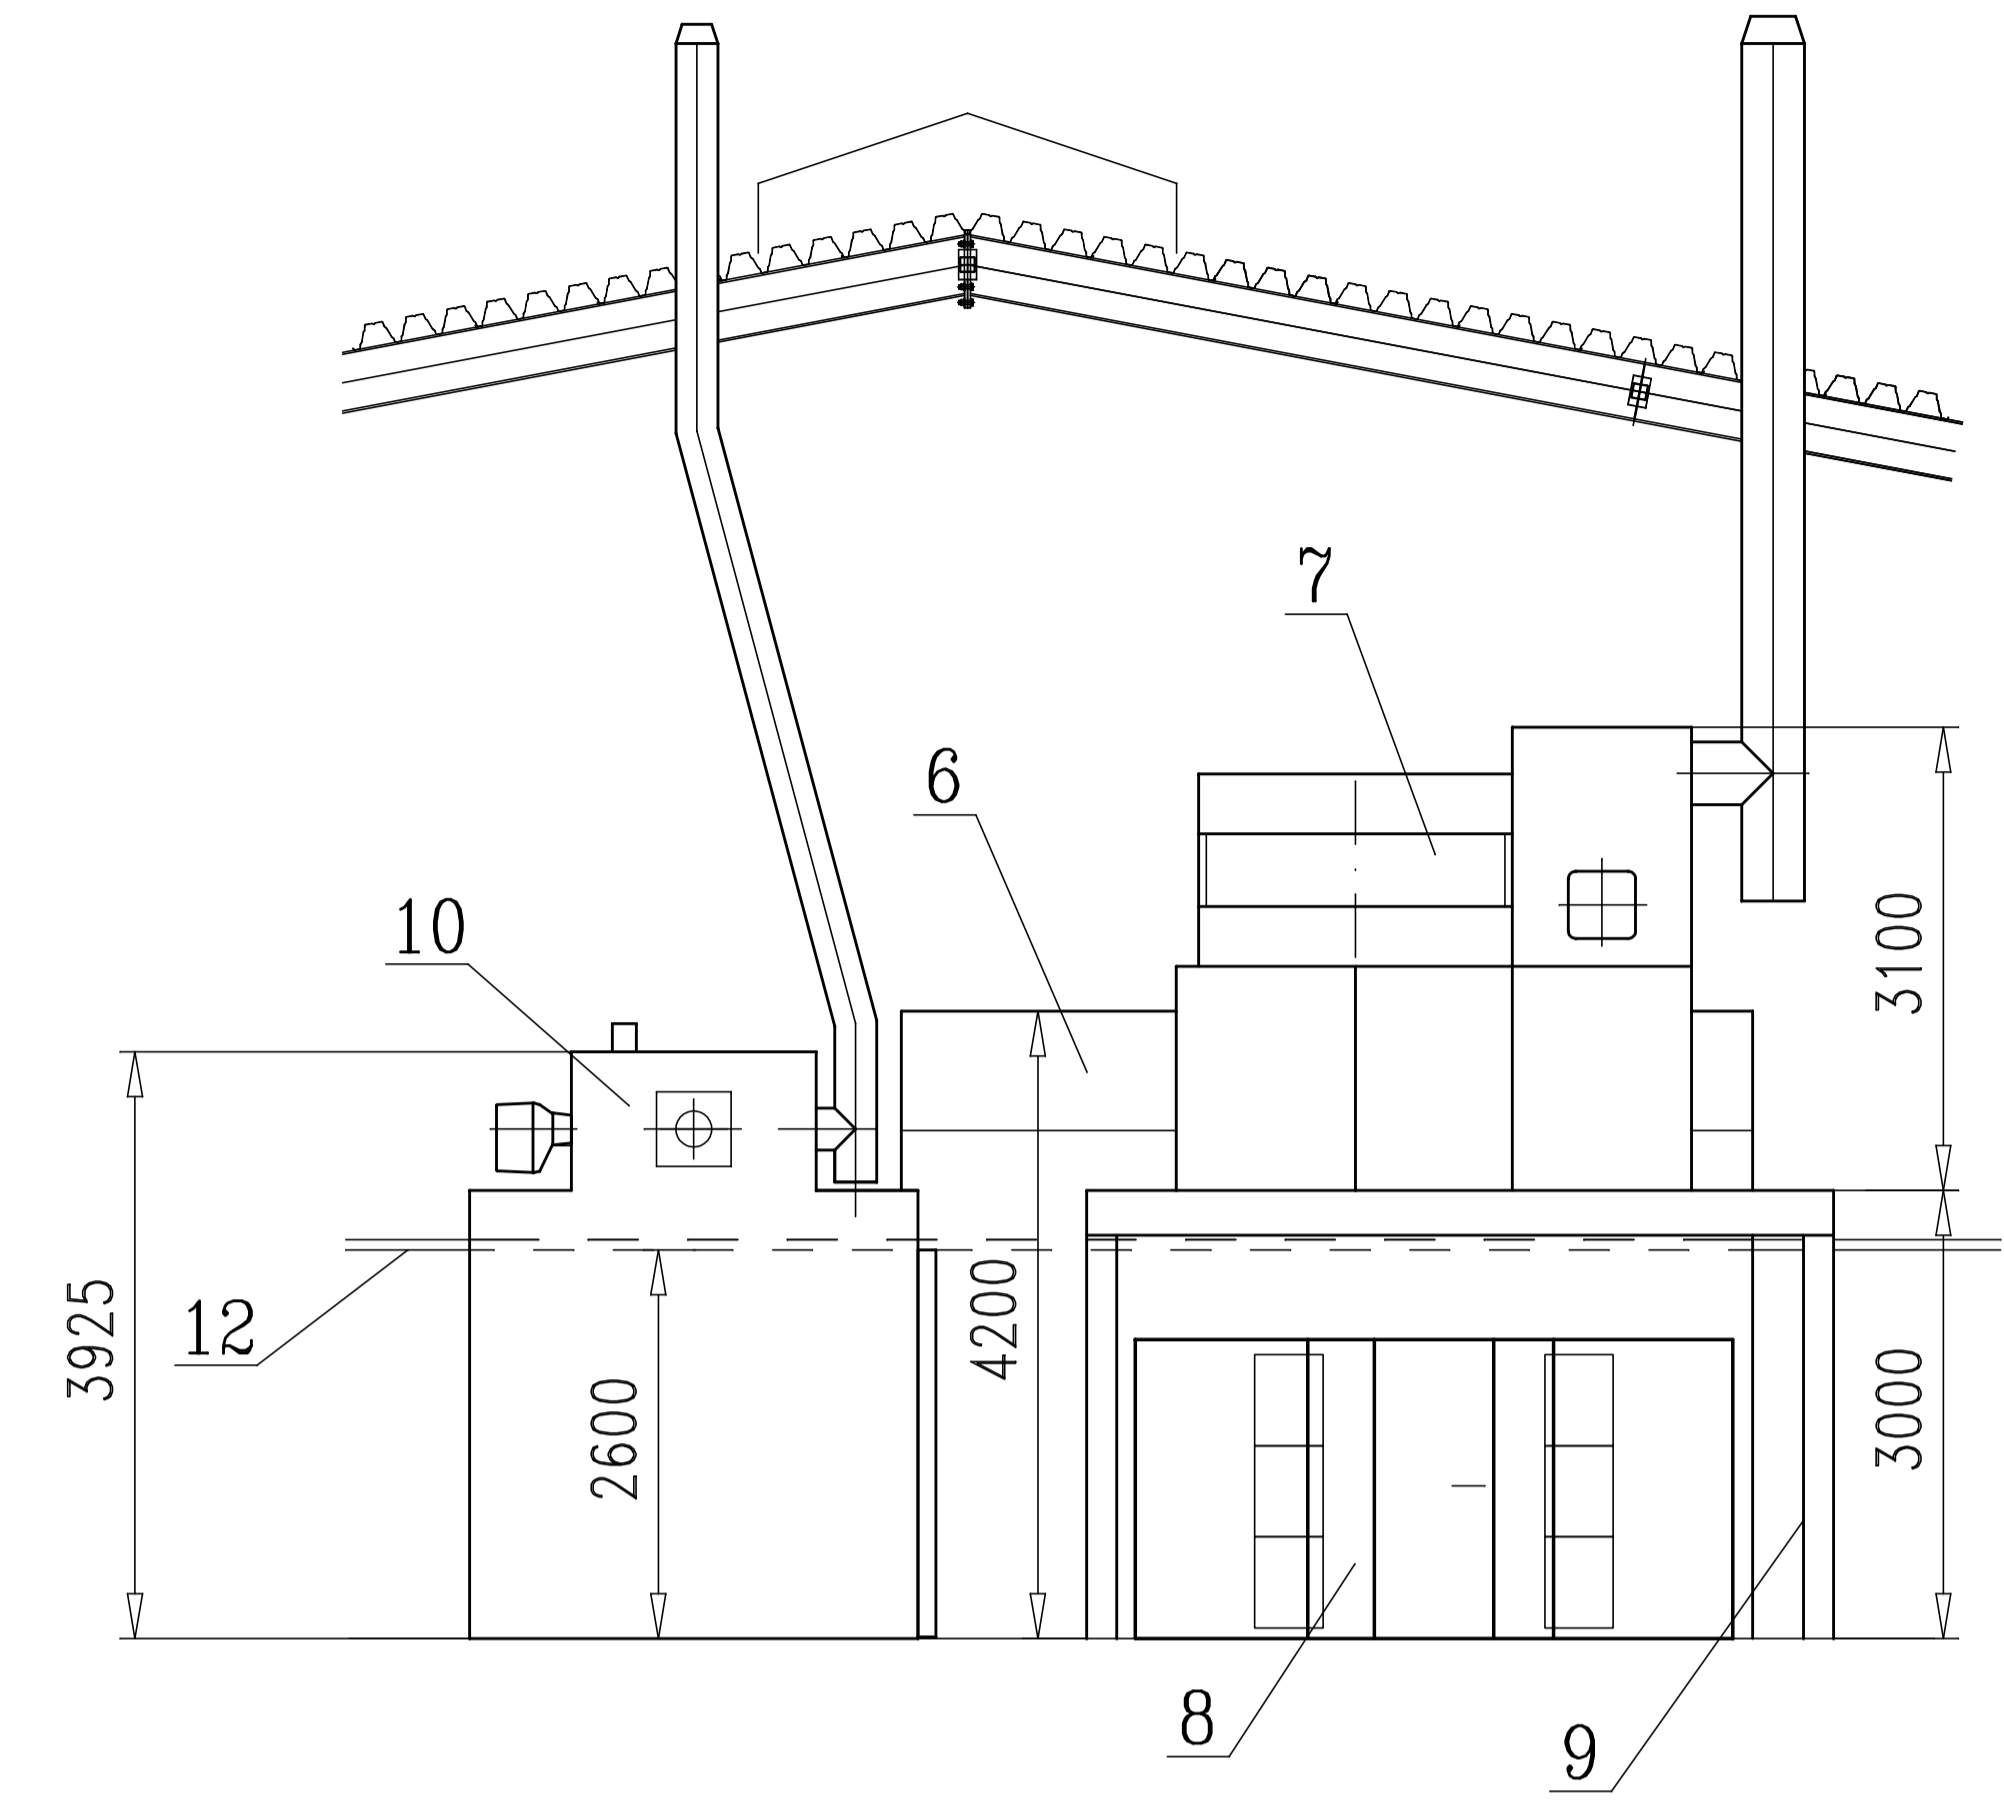

ŘEZ C-C

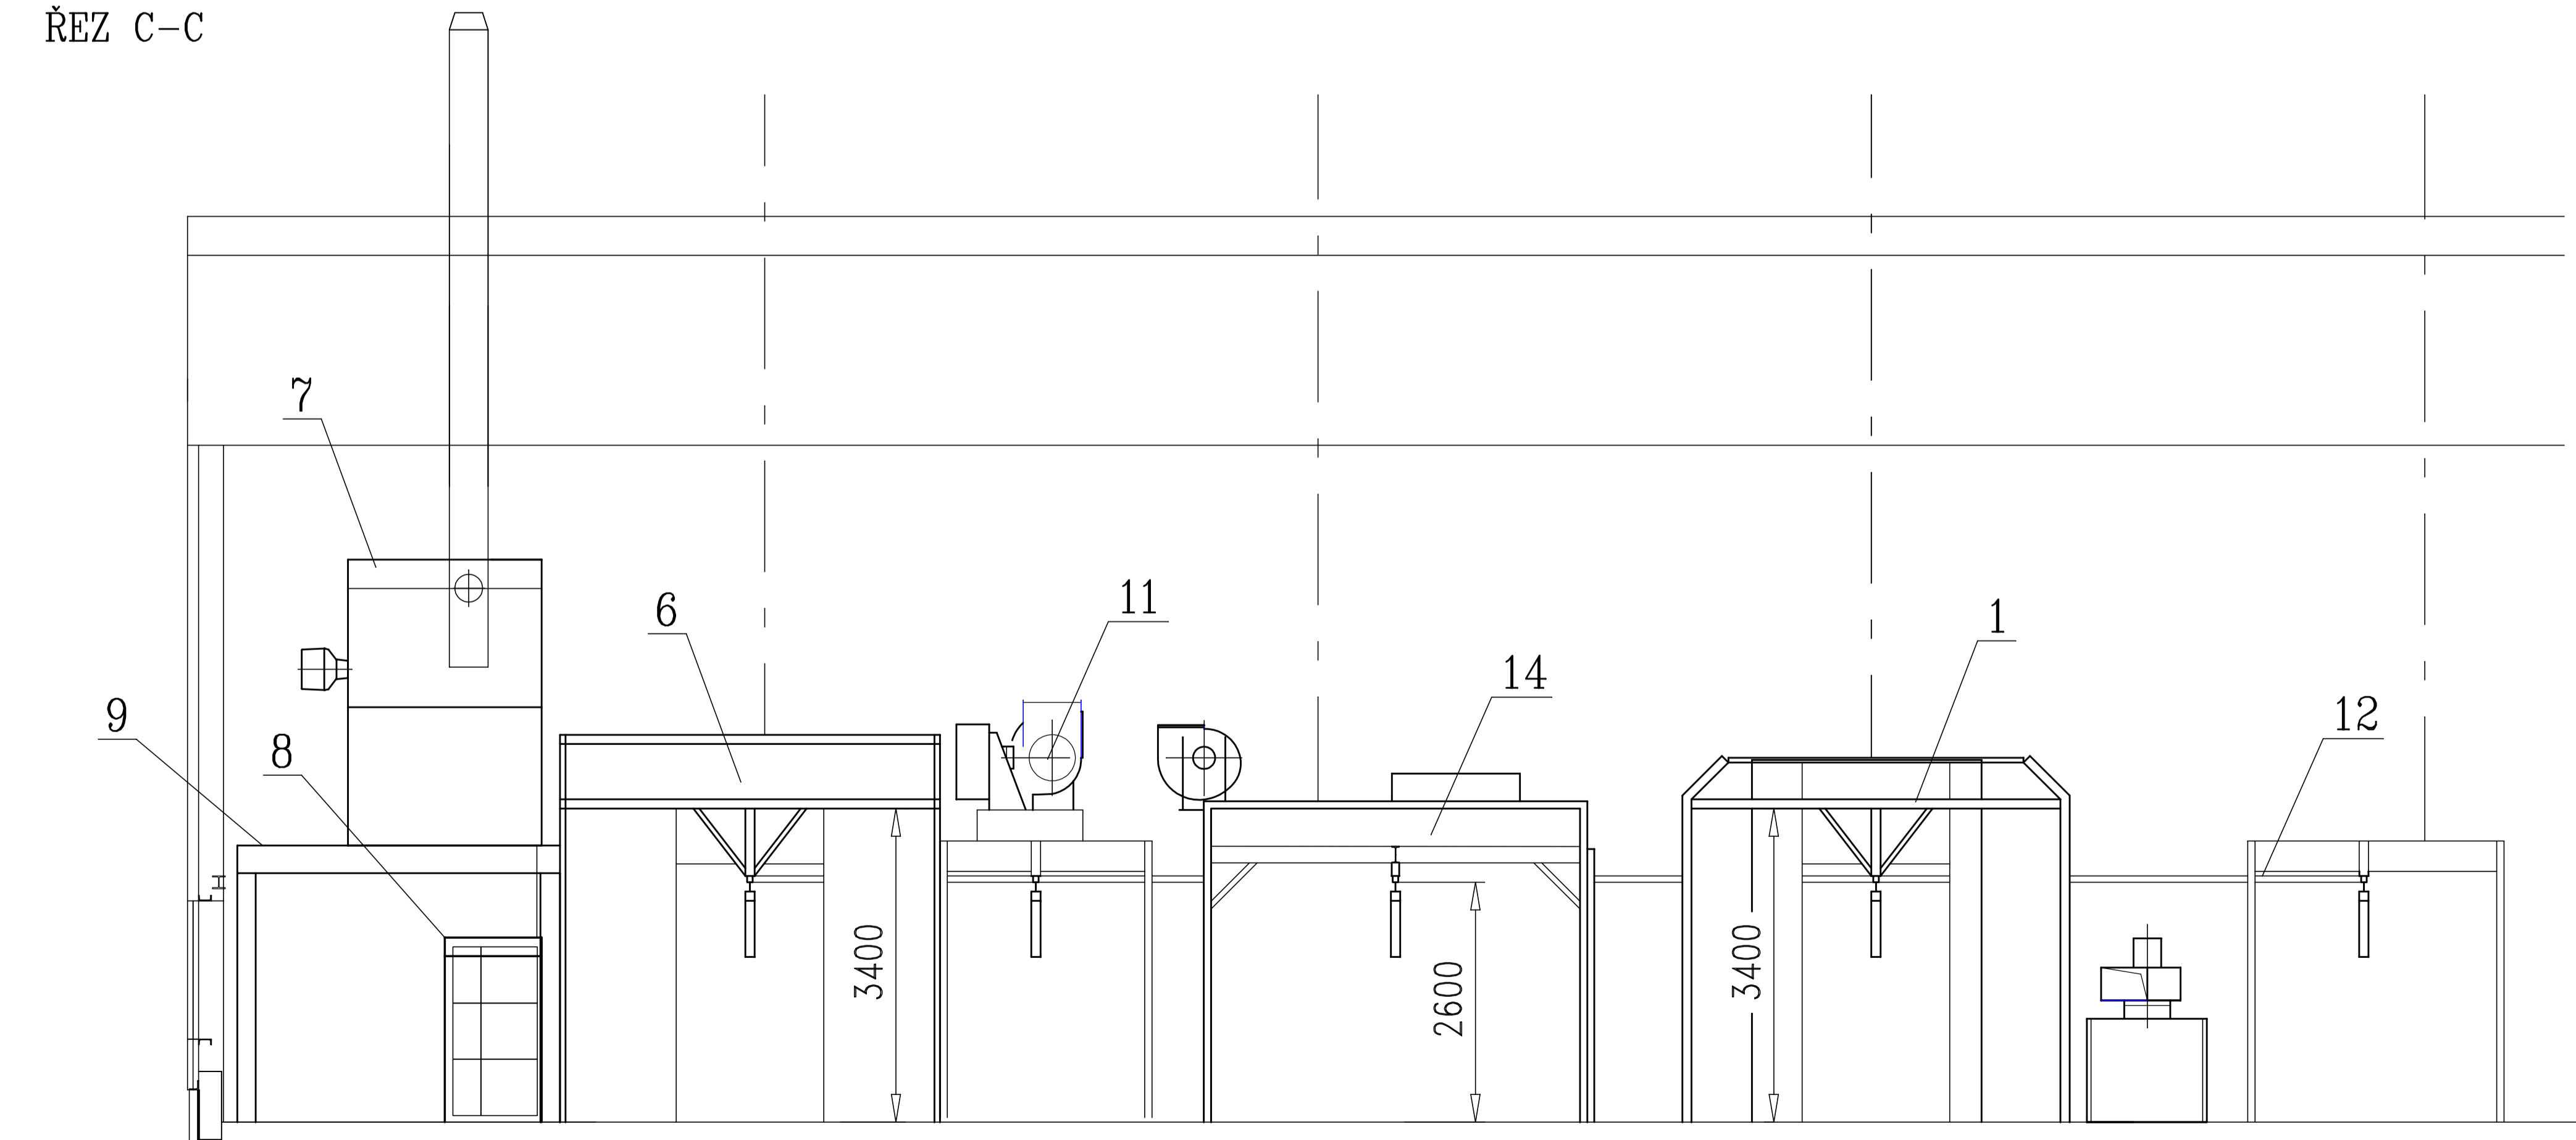

Zakazník VOP CZ, s.p.			Místo realizace: ŠENOV u Nového Jičína		
Datum:	Jméno:	Podpis:		Měřítko:	----
08/2014	Jeřábek			Promítání:	↔ ⊕
Schválil:	Bc. Urban		Číslo výkresu:	34114-11C	Zak.č.: Z14-042
Název: PŘEMÍSTĚNÍ PRACOVISŤE POVRCHOVÝCH ÚPRAV TECHNOLOGIE			Model:	Listů: 2 List: 2	
<small>Duševní vlastnictví GALATEK, a.s. Třetím osobám lze poskytnout pouze s písemným souhlasem. Geistiges Eigentum GALATEK, a.s. Den Dritten ist es nur aufgrund der schriftlichen Abstimmung zu gewähren. Intellectual property of GALATEK, a.s. Allowed to be given to third party with written consent only.</small>					