


ZTI 1.P.P 1:50

VODOINŠTALACE - AXONOMETRIE 1:50

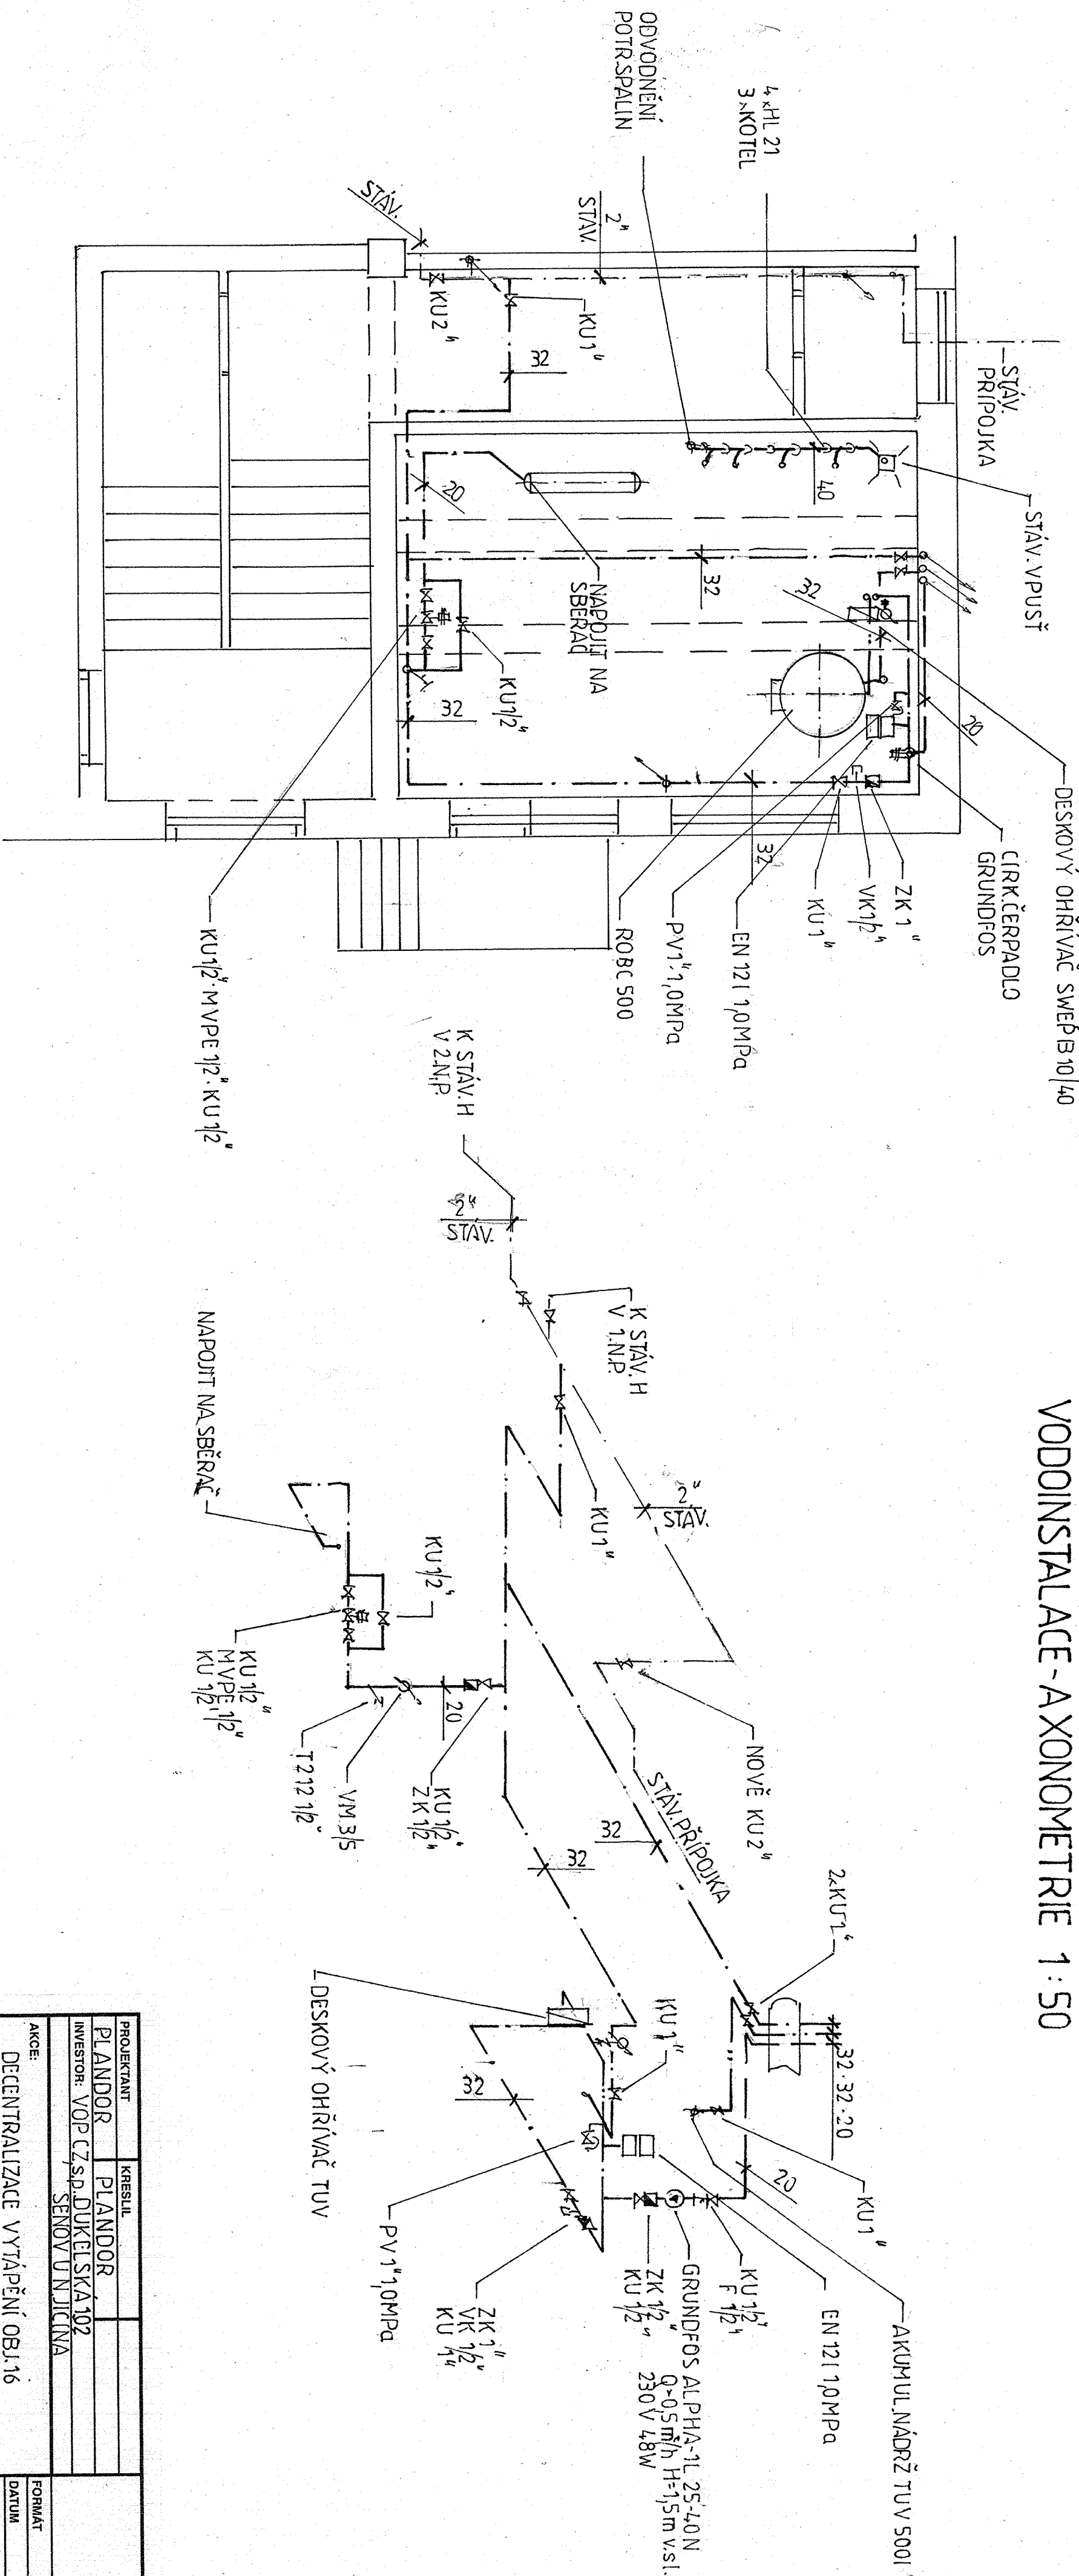

PROJEKTANT	KRESLIL	FORMÁT	3 A 4
PLANDOR	PLANDOR	DATUM	9/017
INVESTOR: VOP CZ s.p. DUKELSKÁ 102		ÚČEL	SP
SENŮV U N.JICNA		ZAK. ČÍSLO	
AKCE: DECENTRALIZACE VYTÁPĚNÍ OB.16 BLUDOVICE		MĚŘÍTKO: 1:50	č. VÝK.: D.1.301
OBSAH: ZTI-KOTELNA			