


LEGENDA ZARJENI OBL. 15	
OZNAČENI	POZNAMKA
PK	PLUNOV KOTEL, MARIUS 090-80, 64kW
POV	TEPLOVODNA EDINOTA, AERMA RAPD BAO2
V	DESMINATORI, QUEEN Q250T

ROZKAMKA
VEDENÁ SE O NIZKOTLAVÝ PLANOVOJ DLE ČSN EN 1775 S PĚTLAKEM DO SAHO SE SPOTŘEBU O VIKONU DO 50MM
PROVÁDĚNÍM INŽENÝRŮ INSTALDO NUTNO NA STABE PROJEKT VZÁEMNOU KORDINACI VŠECH PRCEJ, ZNAČKY VE
OBRESECH JSOU POZE SCHVATKICE.

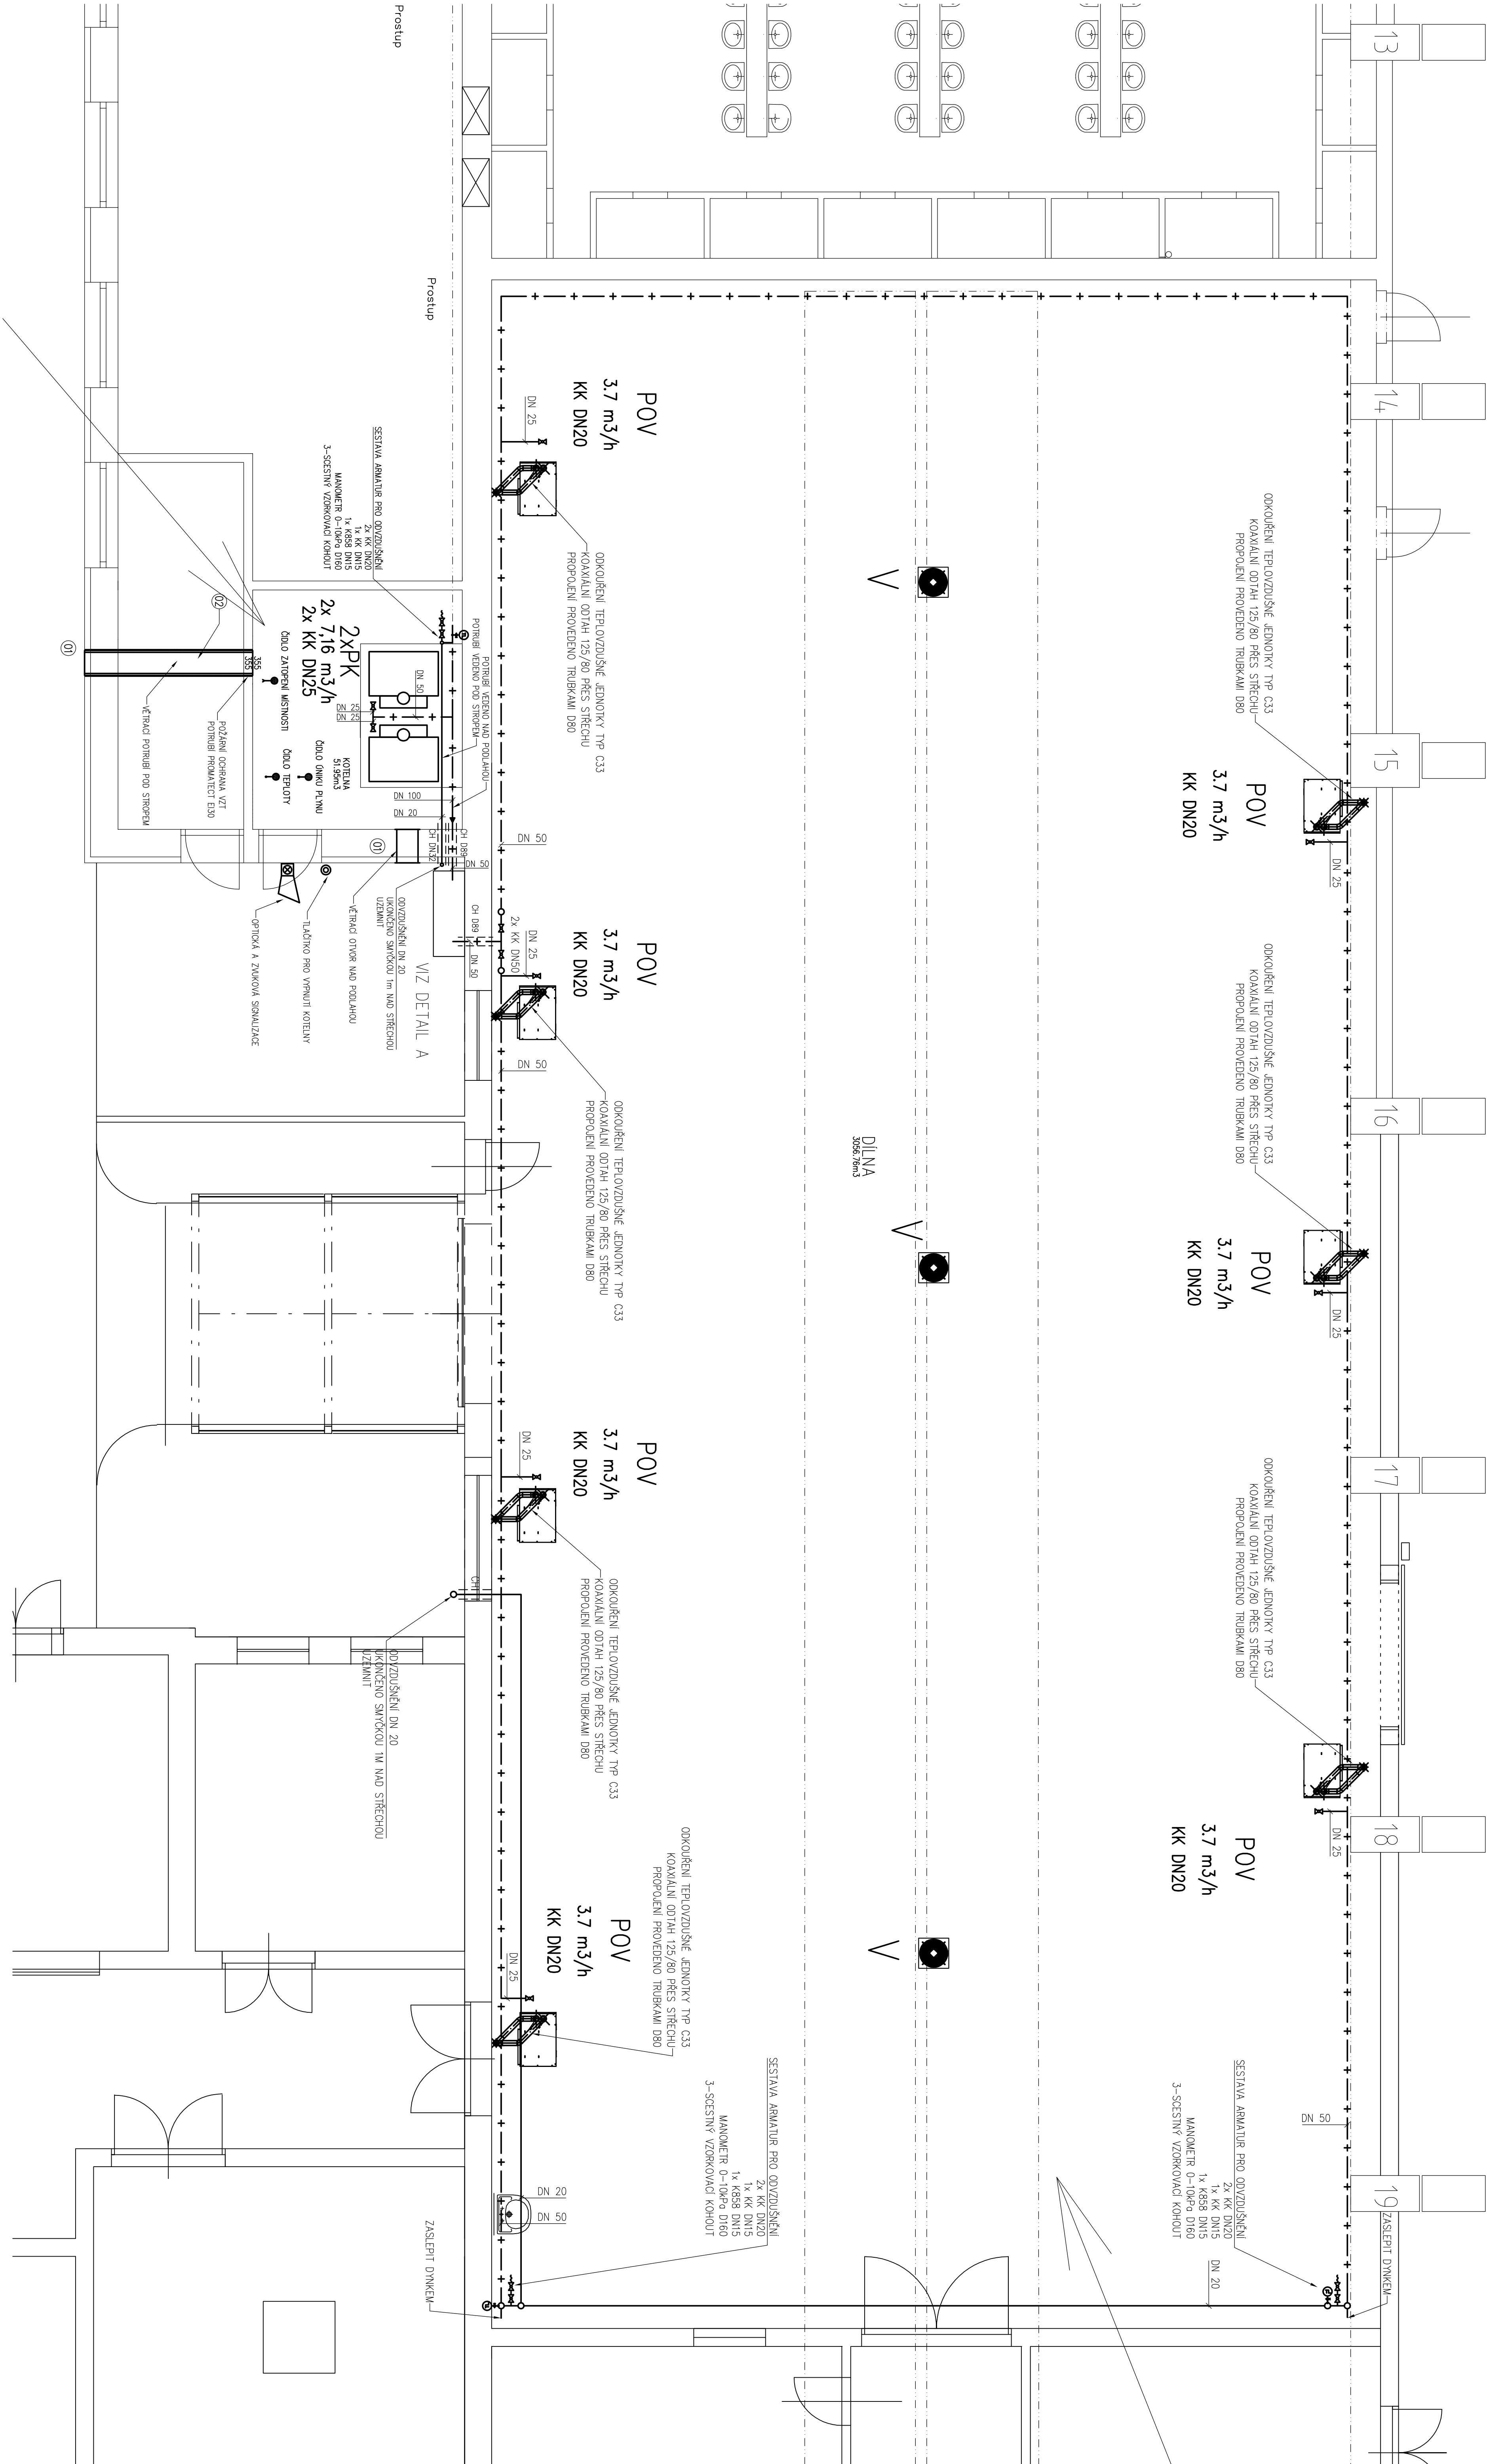

POZÁMKA:
OCHRANA VĚTRATILNÁ SKŘŇ BUDE PROVĚZENÁ Z NEPOHÝBLIVÉHO MATERIÁLU A BUDE PEVNĚ PŘIPEVNĚNA K
OSVOVOCÉ ZDÍ. DĚRKA, BUDOU PŘÍSTUPNÁ Z VĚTRACÍHO POJEZDKU.
DĚRKA BUDOU OPAŘENÁ ŠTIKOU S NÁPISY: "HLAVNÍ ÚZEMÍ PLYNU" A "PLYNOVÉ ZNAČ KOFANÍ V
DĚRCHU 1,5M"
VE SKŘINI BUDE PROVĚZENO NOVÉ PROPOJENÍ VŠECH OCELOVÝCH ČÁSTÍ.

[illegible]