


# Objekt 4

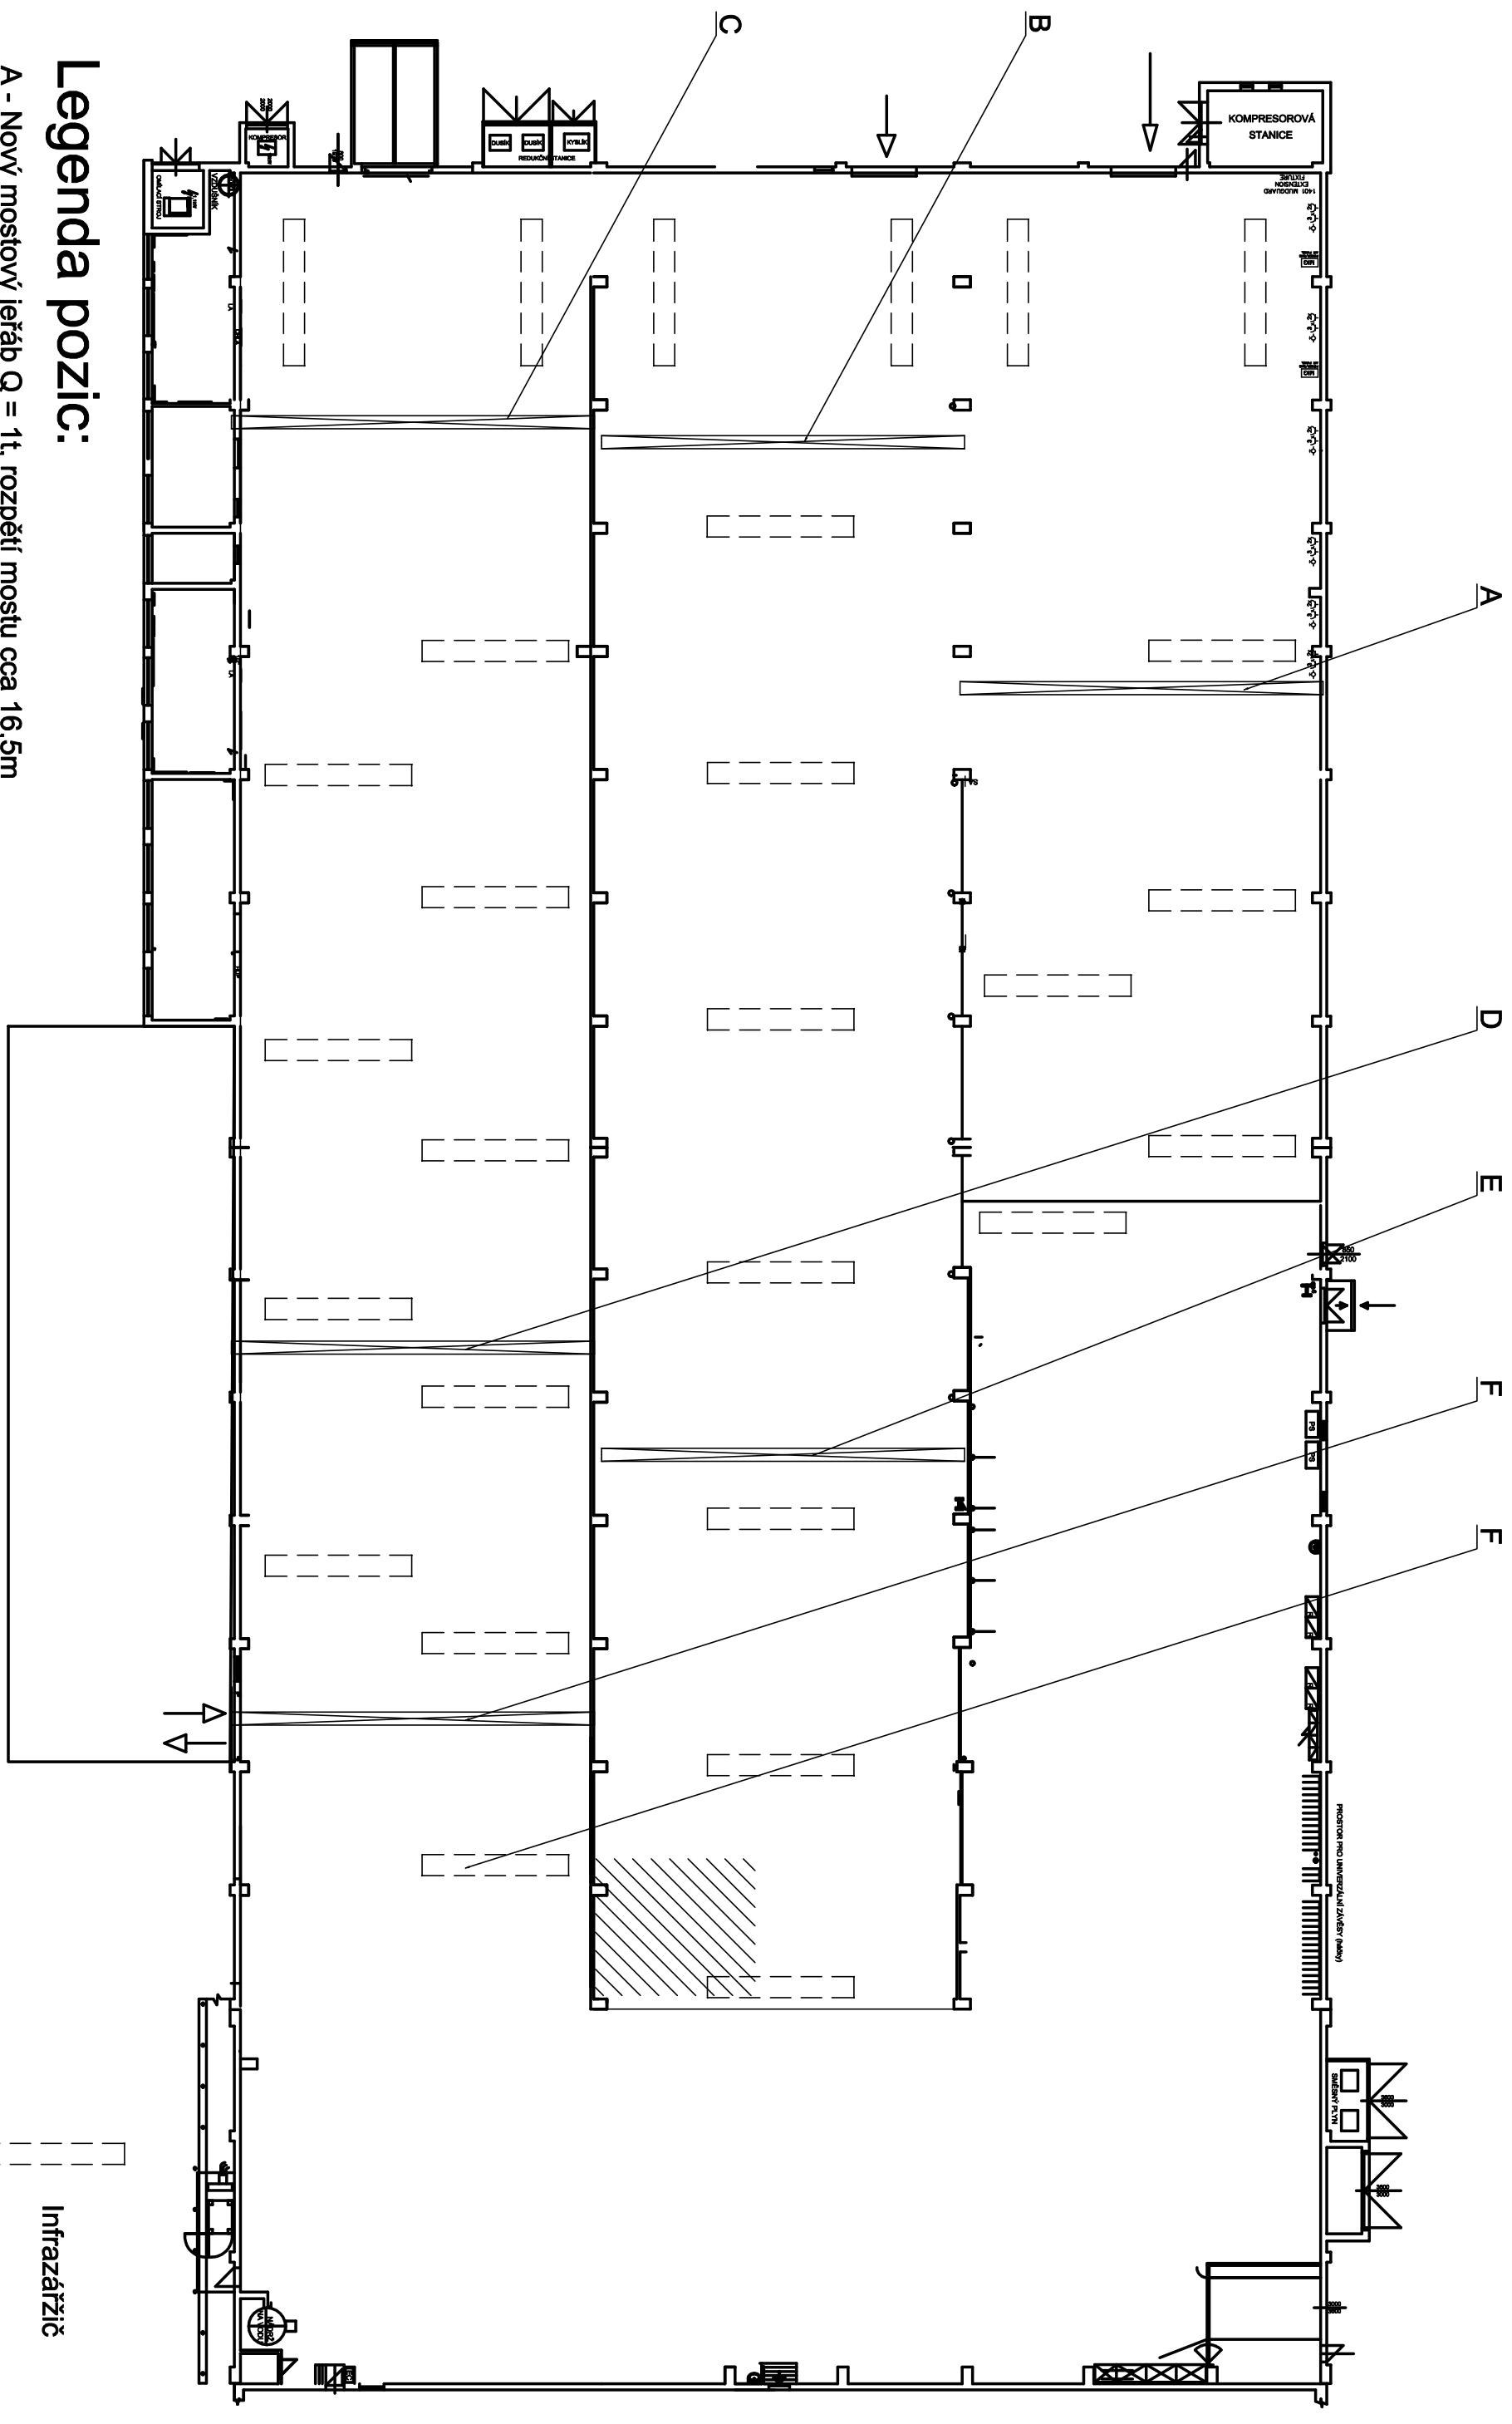

## Legenda pozic:

- A - Nový mostový jeřáb Q = 1t, rozpětí mostu cca 16,5m
- B - Nový mostový jeřáb Q = 2t, rozpětí mostu cca 16,5m
- C - Nový mostový jeřáb Q = 2t, rozpětí mostu cca 16,5m
- D - Nový mostový jeřáb Q = 2t, rozpětí mostu cca 16,5m
- E - Stávající mostový jeřáb Q = 5t, rozpětí mostu cca 16,5m
- F - Stávající mostový jeřáb Q = 6t, rozpětí mostu cca 16,5m
- G - Infrazátžiče

Infrazátžič

OBJEKT 4		LH10		LH1		LST1	
