


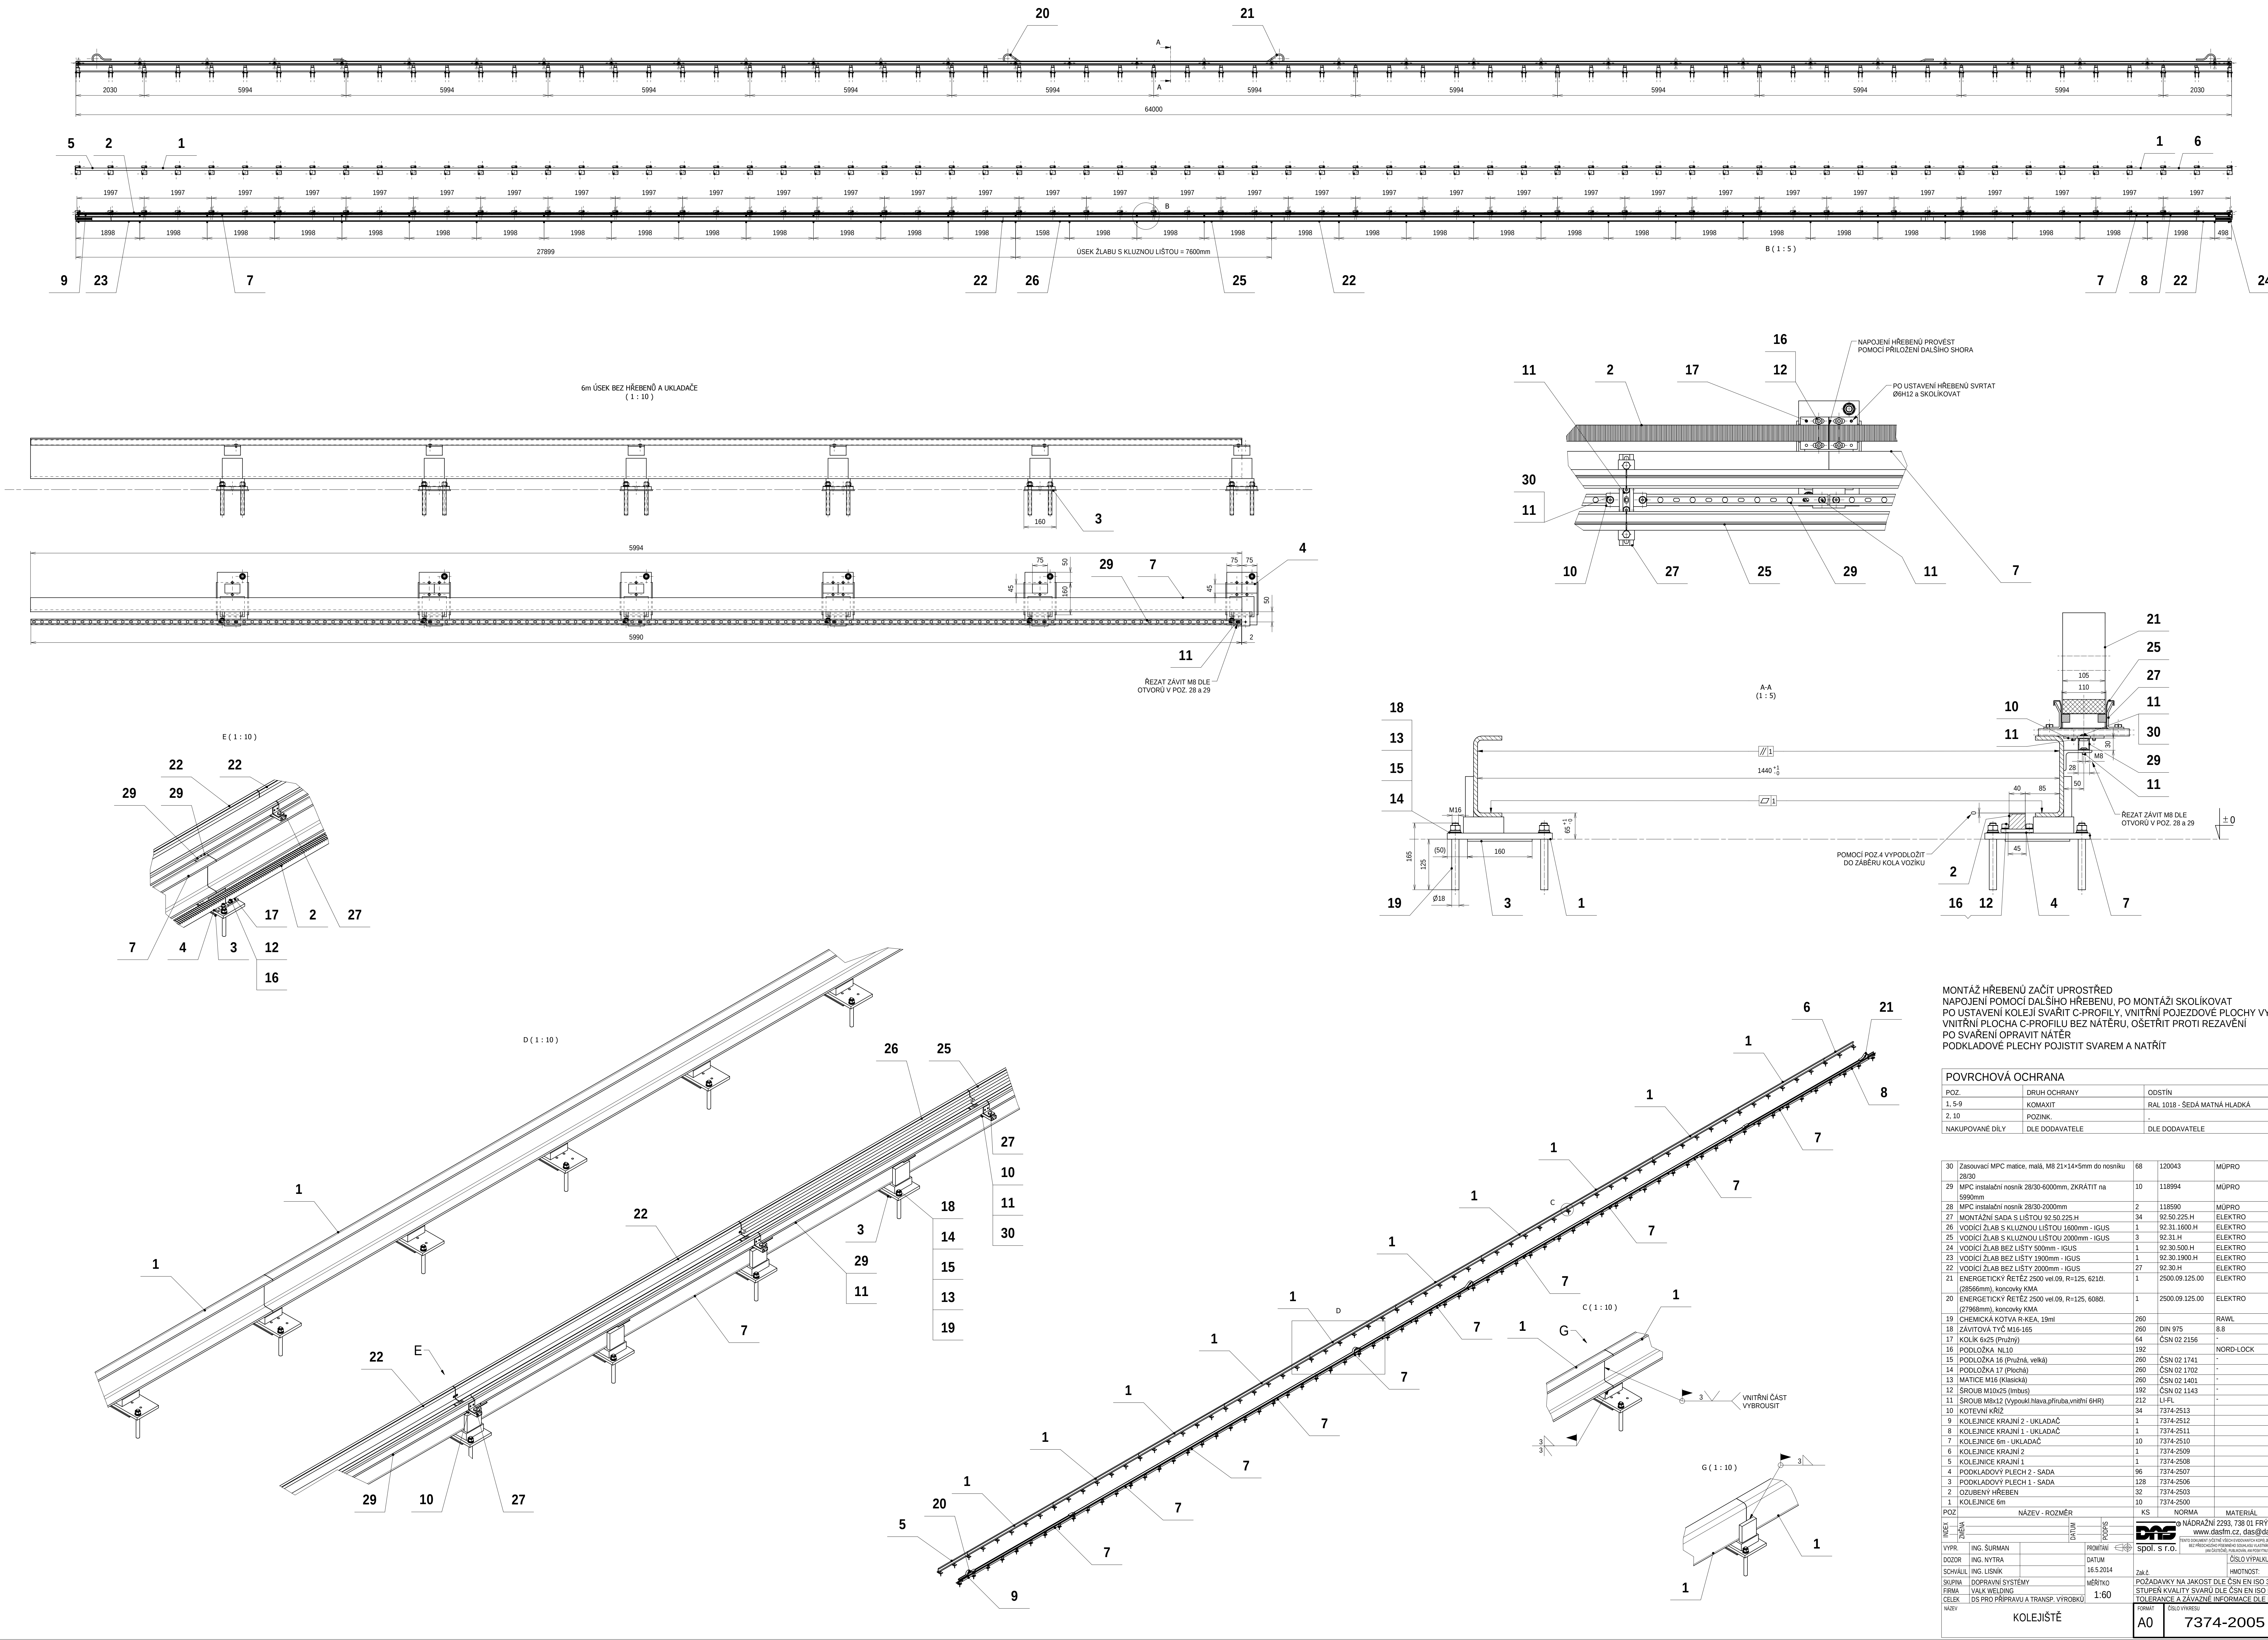

MONTÁŽ HŘEBENŮ ZAČÍT UPROSTŘED
NAPOJENÍ POMOCÍ DALŠÍHO HŘEBENU, PO MONTÁŽI SKOLÍKOVAT
PO USTAVENÍ KOLEJÍ SVARIT C-PROFILY, VNITŘNÍ POJEZDOVÉ PLOCHY VYBROUSIT
VNITŘNÍ PLOCHA C-PROFILU BEZ NÁTĚRU, OŠETŘIT PROTI REZAVENÍ
PO SVARĚNÍ OPRAVIT NÁTĚR
PODKLADOVÉ PLECHY POJISTIT SVAREM A NATŘÍT

POVRCHOVÁ OCHRANA				
POZ.	DRUH OCHRANY	ODSTÍN	m ²	
1, 5-9	KOMAXIT	RAL 1018 - ŠEDÁ MATNÁ HLADKÁ	52	
2, 10	POZINK	-	14	
NAKUPOVANÉ DÍLY		DLE DODAVATELE		

30	Zasuvací MPC matice, malá, M6 21×14×5mm do nosníku 28/30	68	120043	MÜPRO	0.01
29	MPC instalační nosník 28/30-6000mm, ZKRÁTIT na 5990mm	10	118994	MÜPRO	7.219
28	MPC instalační nosník 28/30-2000mm	2	118590	MÜPRO	2.411
27	MONTÁŽNÍ SADA S LIŠTOU 92 50/225 H	34	92 50/225 H	ELEKTRO	0.54
26	VODIČÍ ŽLAB S KLIZNOU LIŠTOU 1600mm - IGUS	1	92 31.1600 H	ELEKTRO	7.7
25	VODIČÍ ŽLAB S KLIZNOU LIŠTOU 2000mm - IGUS	3	92 31 H	ELEKTRO	9.6
24	VODIČÍ ŽLAB BEZ LIŠTY 500mm - IGUS	1	92 30.500 H	ELEKTRO	1.9
23	VODIČÍ ŽLAB BEZ LIŠTY 1900mm - IGUS	1	92 30.1900 H	ELEKTRO	7.3
22	VODIČÍ ŽLAB BEZ LIŠTY 2000mm - IGUS	27	92 30 H	ELEKTRO	7.6
21	ENERGETICKÝ ŘETĚZ 2500 vel.09, R=125, 6219, (28566mm), koncovky KMA	1	2500.09.125.00	ELEKTRO	0
20	ENERGETICKÝ ŘETĚZ 2500 vel.09, R=125, 6080, (27968mm), koncovky KMA	1	2500.09.125.00	ELEKTRO	0
19	CHEMICKÁ KOTVA R-KEA, 19mm	260		RAWL	0.901
18	ZAVÍTOVÁ TYČ M16-365	260	DIN 975	B.8	0.26
17	KOLÍK 6x25 (Pružný)	64	ČSN 02 2156	-	0.003
16	PODLOŽKA NL10	192		NORD-LOCK	0.002
15	PODLOŽKA 16 (Pružná, velká)	260	ČSN 02 1741	-	0.009
14	PODLOŽKA 17 (Pružná)	260	ČSN 02 1702	-	0.01
13	MATICE M16 (Klasická)	260	ČSN 02 1401	-	0.034
12	ŠROUB M10x25 (imbus)	192	ČSN 02 1143	-	0.028
11	ŠROUB M8x12 (Vypouklí hlavu, přrubu, vnitřní 6H9)	212	LI-FL	-	0.011
10	KOTEVNÍ KŘÍŽ	34	7374-2513		0.206
9	KOLEJNICE KRAJNÍ 2 - UKLADAČ	1	7374-2512		78.776
8	KOLEJNICE KRAJNÍ 1 - UKLADAČ	1	7374-2511		69.51
7	KOLEJNICE 6m - UKLADAČ	10	7374-2510		206.16
6	KOLEJNICE KRAJNÍ 2	1	7374-2509		78.477
5	KOLEJNICE KRAJNÍ 1	1	7374-2508		68.645
4	PODKLADOVÝ PLECH 2 - SADA	96	7374-2507		0.053
3	PODKLADOVÝ PLECH 1 - SADA	128	7374-2506		1.005
2	OZUBENÝ HŘEBEN	32	7374-2503		23.371
1	KOLEJNICE 6m	10	7374-2500		203.553

POZ.		NAZEV - ROZMĚR		KS	NORMA	MATERIÁL	HMOTNOST
1		NÁDRAŽNÍ 2283 738 01 FRYDEK-MÍSTEK					
2		www.dasfm.cz, das@dasfm.cz					
VÝPR.		ING. SURMAN					
DOZOR		ING. NYTRA					
SCHVÁL.		ING. LISNÍK					
SKUPINA		DOPRAVNÍ SYSTÉMY					
PRIMA		VAJK WELDING					
CELEK		ČS PRO PŘÍPRAVU A TRANSP. VÝROBU					
NAZEV		KOLEJŠTĚ					
1		A0					
2		7374-2005					
3		181 1 1891					